



Samþykkt þann  
 27 MARS 2008  
 Byggingarfulltrúinn í Hafnarfirði  
 F.h. Hröifur S. Gunnlaugsson

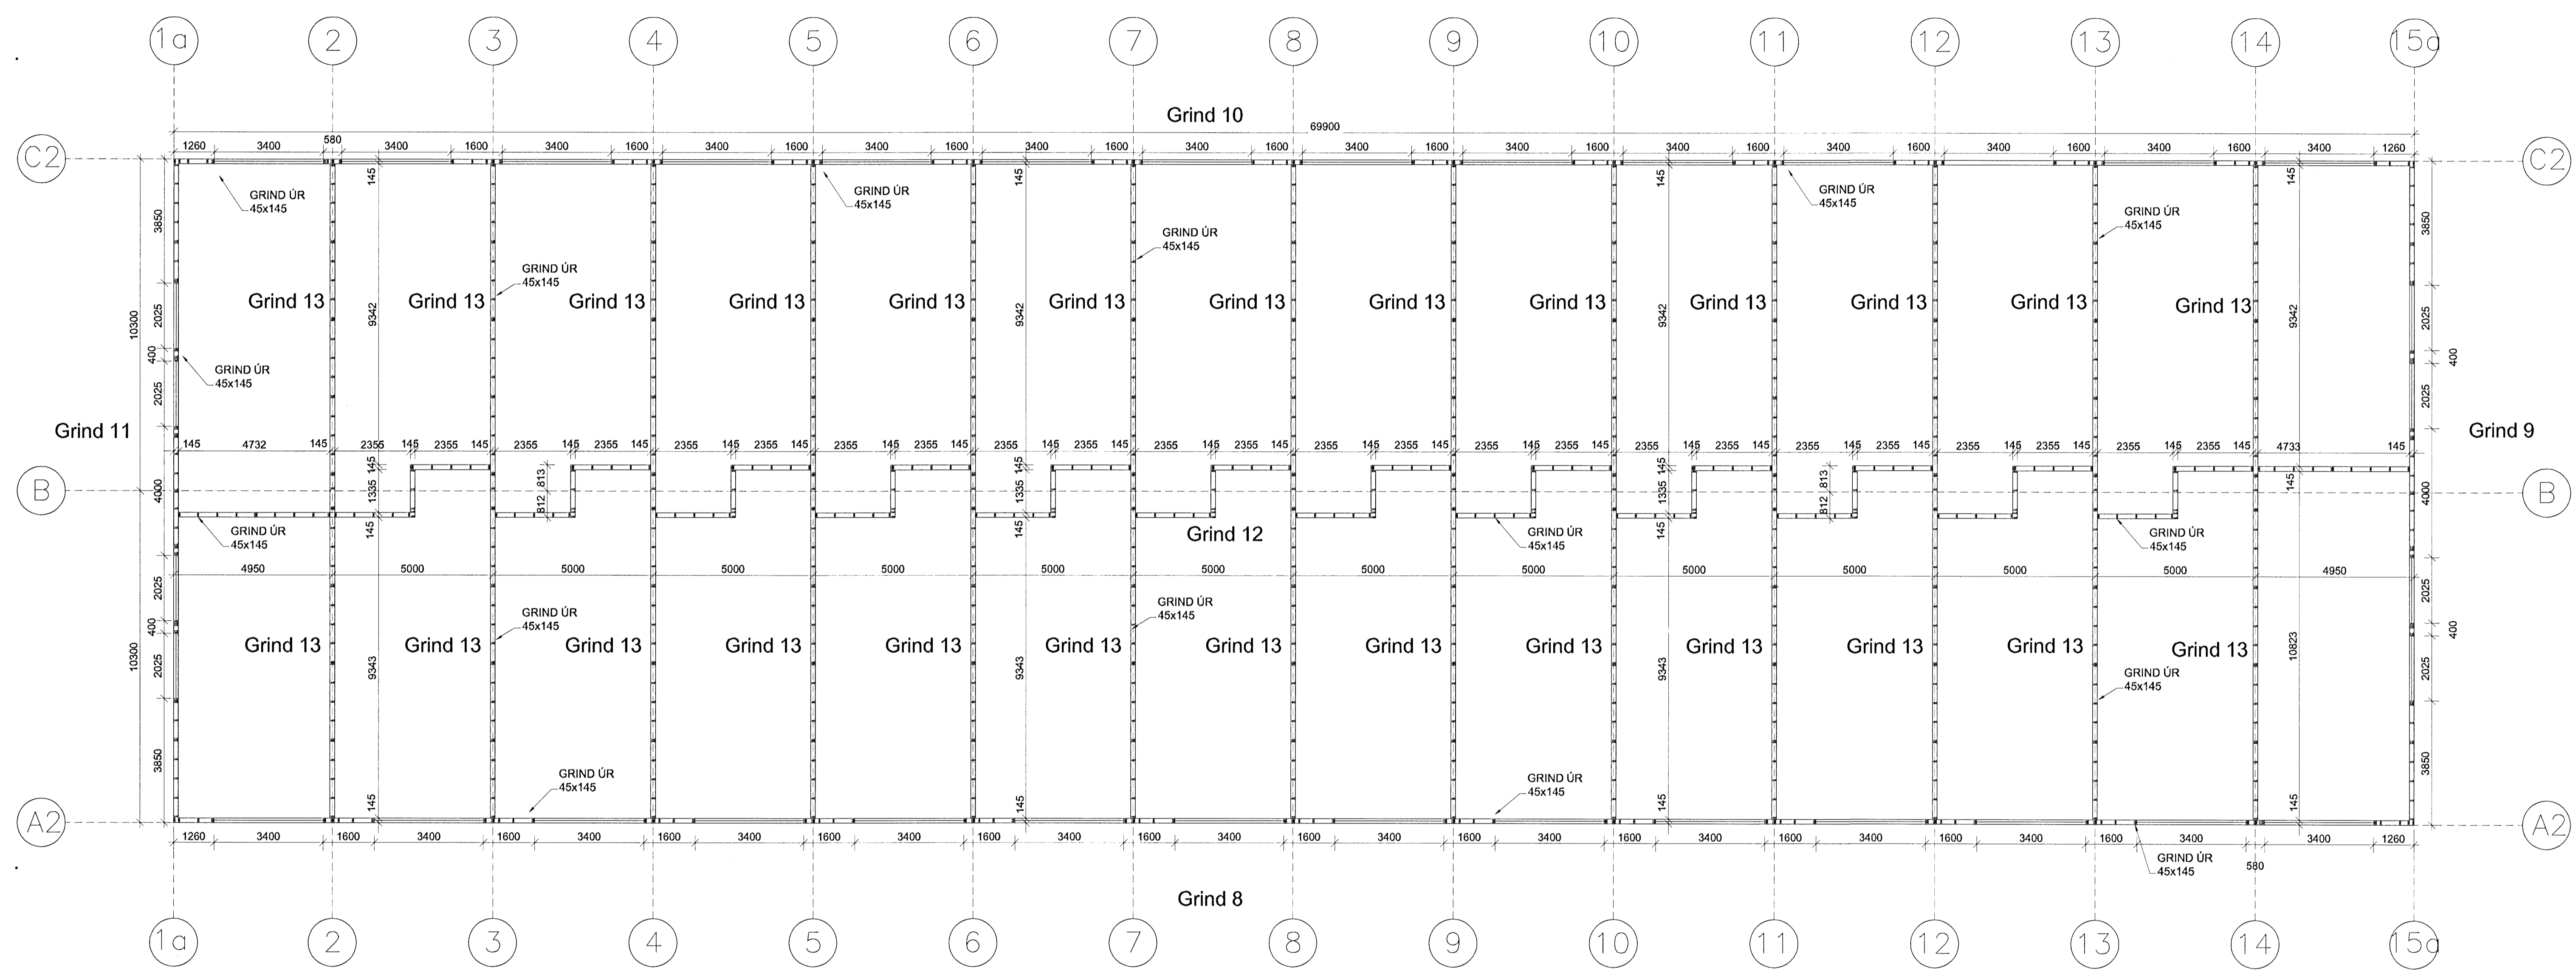

GRUNNMYND EFRI HÆÐ 1:100

BREYT.	DAGS.	TEXTI
<b>STEINHELLA 14</b>		<b>HAFNARFIRÐI</b>
<b>TIMBURVEGGIR EFRI HÆÐ</b>		
<b>GRUNNMYND</b>		
HANNAÐ: KMP	TEIKNAD: KMP	YFIRF.: KMP
DAGS: 10.3.08		
SAMÞYKKT: <i>[Signature]</i>		KT: 130257-2409
 <b>VERKFRÆÐISTOFA          KÓPAVOGS EHF</b> Dalvegj 18, 201 Kópavogj Sími: 534-8810 Fax: 534-8818 verk@verket.is internet: 521-1922		SKJAL: KVARDI: 1:100
ADALUPPDRETTIR: <i>[Signature]</i>		BLAD NR. <b>B-04</b>