
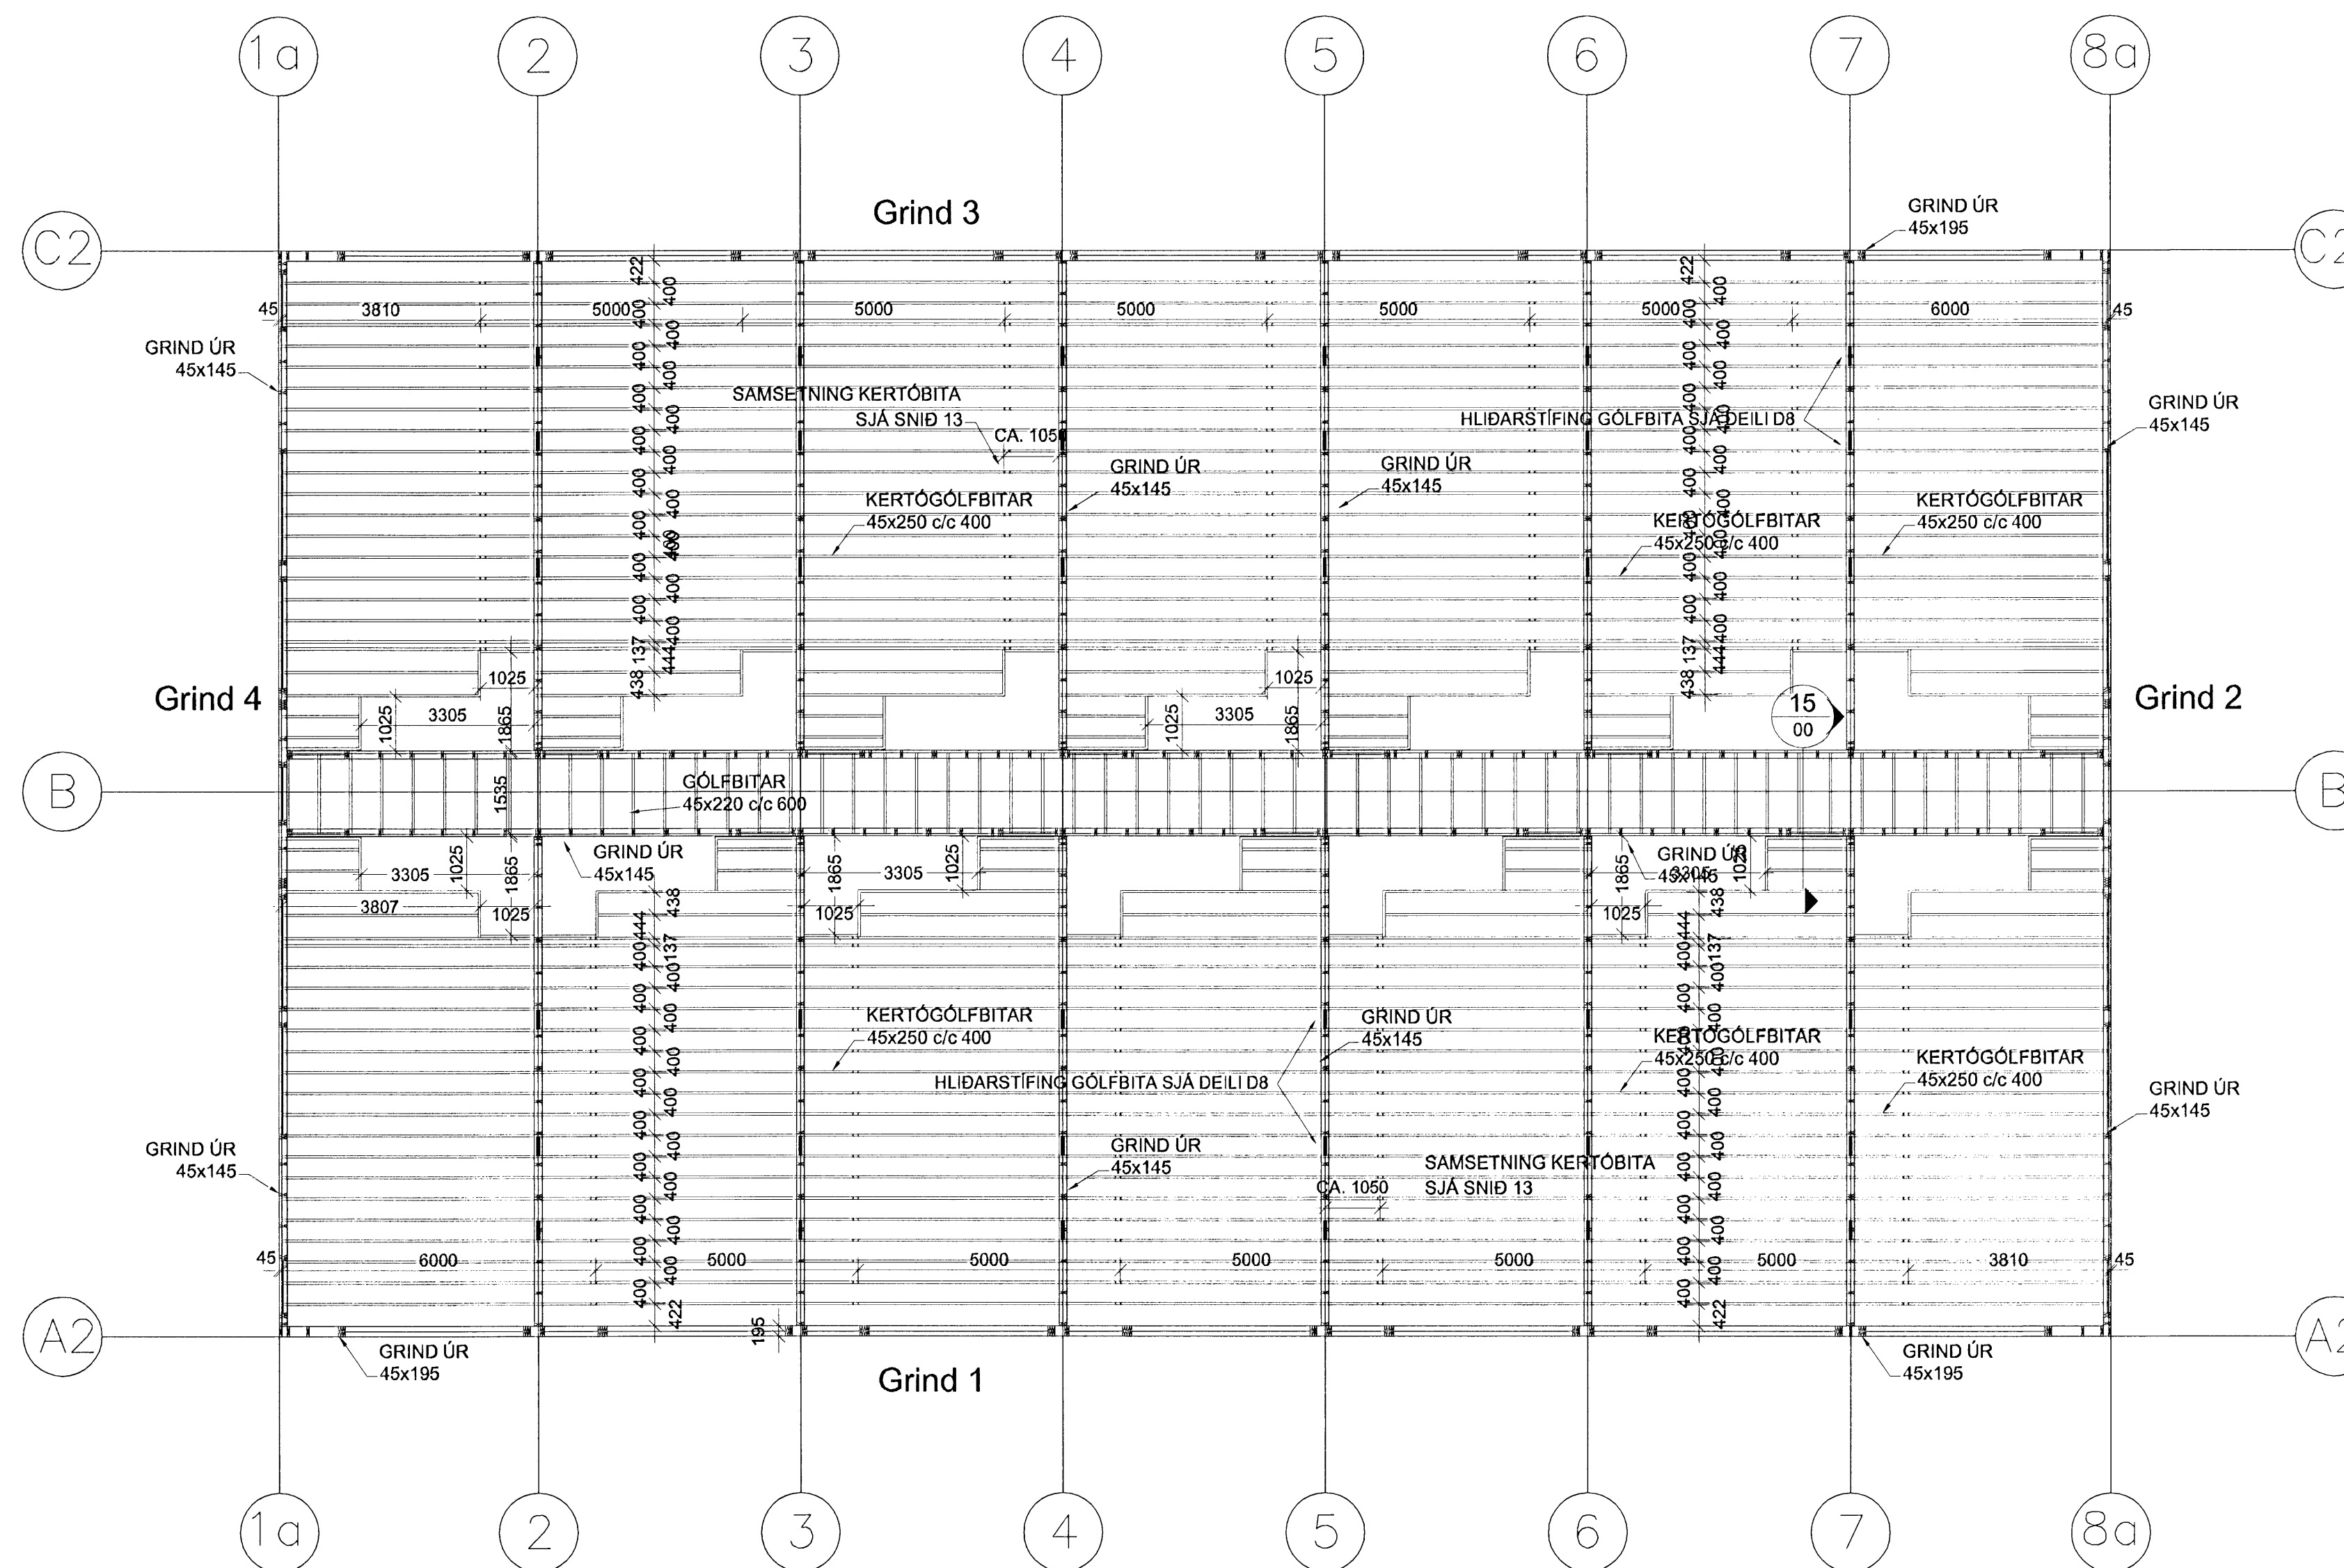


Samþykkt þann  
27 MARS 2008  
Byggingarfulltrúinn í Hafnarfirði  
F.H. Hrólfur S. Gunnlaugsson

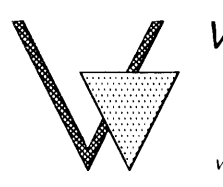

MILLIGÓLF-GÓLFBITAR  
GRUNNMYND 1:100

BREYTT	DAGS	TEXTI
STEINHELLA 12		HAFNARFIRÐI
GRUNNMYND GÓLFBITAR NEDRI HÆÐ		
HANNAÐ: KMP	TEIKNAD: KMP	YFIRF.: KMP
DAGS: 10.03.08	KT.: 130257-2409	
SAMÞYKKT: <i>[Signature]</i>		SKJAL: KVARÐI 1:100
 <b>VERKFRÆÐISTOFA KÓPAVOGS EHF</b> <small>Dalvegji 18, 201 Kópavogi Sími: 534-8810 Fax: 534-8818 verk@binter.net Is/Gsm 821-4922</small>		BLAD NR. B-08
AÐALUPPDRETTIR: <i>[Signature]</i>		