


Sambykkt bann
 11 MARS 2008
 Byggingarfulltrúnn í Hafnarfirði
 F.h. Hörfellur S. Gunnlaugsson

Byggingarfulltrúi:

Pungi:		tonn
Flatarmál:	(Stúfvegning) / (Höfnunir þegar á við) / (Stúfvegning)	m ²
Rúmmál:	(Stúfvegning) + (Höfnunir þegar á við) = (Höfnunarmál)	m ³
Fjöldi:		stk.
Flokkur:		-
Efnisgeði:	Steypa burðar: C25	MPa
	Steypa kápa: C30	MPa
	Slakbending: S500-C	MPa
	Spennnistál: fo,1,k/fpk = 1580/1860	MPa
	Smiðastál: S235	MPa
Steypuhúla:	Ytri brún (VK): 35	mm
	Innri brún (BE): 30	mm
	Neðri brún: 30	mm
	Efri brún: 30	mm

Beygjureglur jáms:

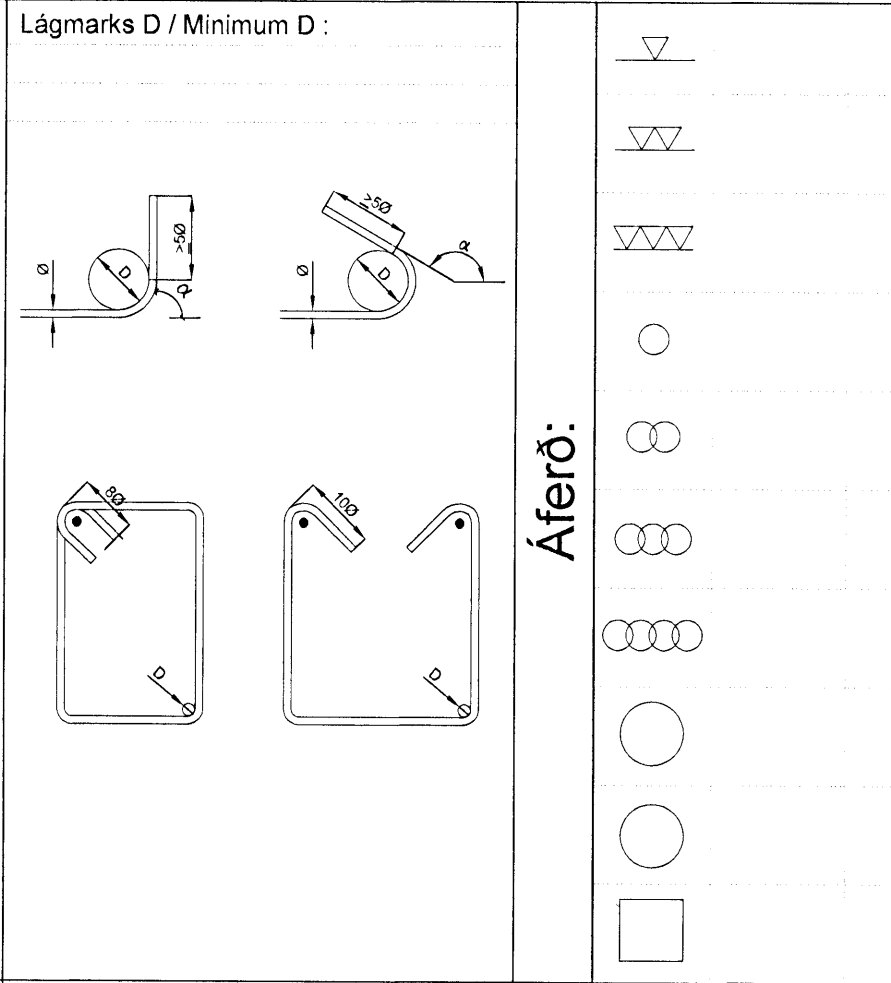

Breytingar

Breyting:	Dags:	Breytt af:	Hverju breytt:
A	08.02.2008	SG	hækkun einingar UV-01,05,07,09,10 vegna breyting á þakviki

Skýringar

HÖNNUNARSVIÐ

Verkaupfi:	Jón Páll Hallgrímsson	Einingarnúmer:	
	Burknavellir 17a	Verknr.:	V7080
	Hafnarfirði	Mkv.:	150

Verkefni:	Einbýlishús	Hæð:	
	Hnoðravelir 22, Hafnarfirði	Hannað:	Vígir Jónsson
	Veggeiningar	Teiknað:	SG
Samræmingarhönnuður:	<i>Sigrún Þorsteinsdóttir</i>	Yfirfarið:	VJ
Undirskrift hönnuðar:	<i>Vignir Jónsson</i>	Útg. dags.:	10.12.2007
	vignir@loftorka.is	Teikn. nr.:	V7080-805

LOFT ORKA
 Borgarnesi ehf.
 Eignasími 1 310 Borgarnesi
 Sími 1 433 9000 Fax 1 433 9013
 www.loftorka.is