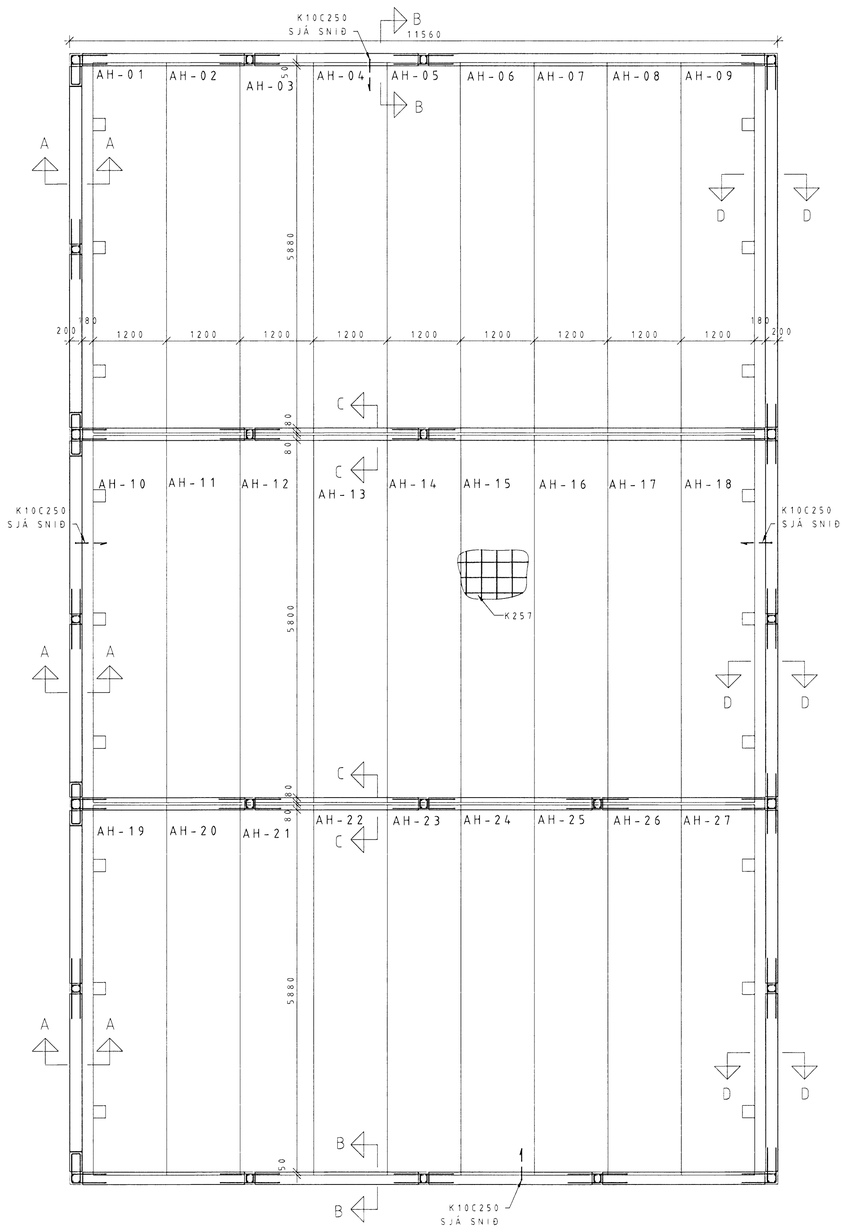

GRUNNMYND ÞAKS, HOLPLÖTUR 1:50

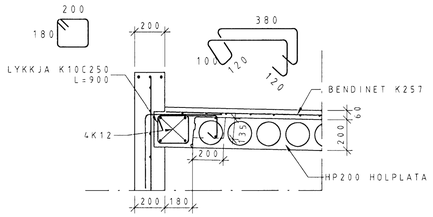

SNIÐ A-A 1:20

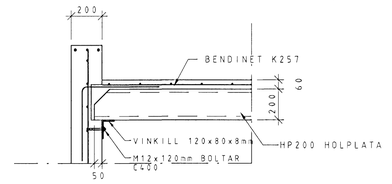

SNIÐ B-B 1:20

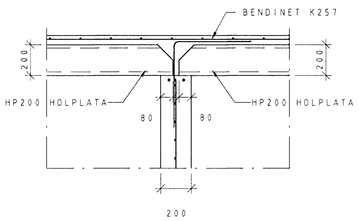

SNIÐ C-C 1:20

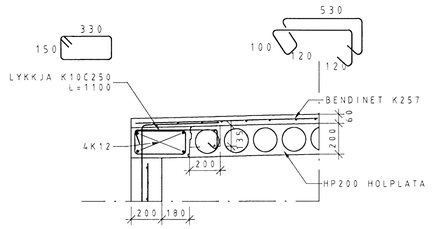

SNIÐ D-D 1:20

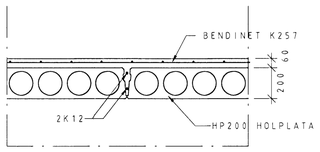

ALMENN SNIÐ MILLI HOLPLATNA

BATTERIIÐ

VERK:	
MÓTT:	7.8.08
SAMÞ:	
SKÝRING:	

Byggingarfulltrúi:

Samþykkt þann
10 MARS 2008
Byggingarfulltrúinn í Hafnarfirði
F.h. Hrólfur S. Gunnlaugsson

Rúmgildi:

Þungi:				tonn
Flatarmál :	/ (Burðarvirki)	/ (Viðurkápa þegar á við)	/ (Brúttóflötur)	m²
Rúmmál:	(Burðarvirki) +	(Viðurkápa þegar á við) =	(Heildarrúmmál)	m³
Fjöldi:				stk.
Flokkur:				-

Efnisgæði:

Steypa burðar:	C25		MPa
Steypa kápa:	C30		MPa
Slakbending:	S500-C		MPa
Spennistál:	fo,1,k/fpk =	1580/1860	MPa
Smíðastál:	S235		MPa

Steypuhula:

Ytri brún (VK):	35	mm
Innri brún (BE):	30	mm
Neðri brún :	30	mm
Efri brún:	30	mm

Beygjureglur járns:

Lágmarks D / Minimum D :
Ø ≤ 16mm — min D = 4 Ø
Ø > 16mm — min D = 7 Ø

Vinklar, krókar og slaufur :

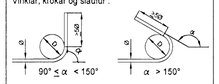

Skerlykkjur :

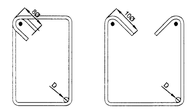

Áferð:

- Loftorkuperla
- Mynstursteypa
- Létthraunað
- Glattað
- Pússað
- Vélpússað
- Kústað
- (HM) Hvítur marmari
- (A) Annað
- (B) Stálmót

Breytingar

Breyting:	Dags.:	Breytt af:	Hverju breytt :

Skýringar

HÖNNUNARSVIÐ

Verkkaupi:

Einingarnúmer:

Verknr.: V7036
Mkv.: 1:50, 1:20

Verkefni:	Áhaldahús Hafnarfjörður	Hæð:	þak
	Norðurhellu, Hafnarfirði	Hannað :	Vignir Jónsson
	Grunnmynd þaks, holplötur	Teiknað :	SG
Samræmingarhönnuður :		Yfirfarið :	VJ
Undirskrift hönnuðar :	020561-4769 vignir@loftorka.is	Útg.dags.:	29.02.2008
		Teikn.nr.:	V7036-B07

LOFTORKA
Borgarnesi ehf.
Englaás 1 310 Borgarnes
Sími : 433 9000 Fax : 433 9013
www.loftorka.is