

Tafla yfir greinamerkingar og skýringar


Nr.	Grein	Tæki	Hæð mm	Rör	Staðsetning
1	+T1.1-F1.1.1	Helluborð	H800	20mm	Eldhúsi
2	+T1.1-F1.1.2	Bakaröfn	H1700	16mm	Eldhúsi
3	+T1.1-F1.1.3	Órbyggjuöfn	H1700	16mm	Eldhúsi
4	+T1.1-F1.1.4	Uppvottavél	H800	16mm	Eldhúsi
5	+T1.1-F1.1.5	Tenglar eldhúsi		16mm	Eldhúsi
6	+T1.1-F1.1.6	Þvottavél	H800	16mm	Baðherbergi
7	+T1.1-F1.1.7	Purrkar	H800	16mm	Baðherbergi
8	+T1.1-F1.1.8	Smáspennutaflla		16mm	
9	+T1.1-F1.1.9	Ljós og tenglar, sjá einflummynd			
10	+T1.1-F1.1.10	Ljós og tenglar, sjá einflummynd			
11	+T1.1-F1.1.11	Ljós og tenglar, sjá einflummynd			
12	+T1.1-F1.1.12	Ljós og tenglar, sjá einflummynd			
13	+T1.1-F1.1.13	Ljós og tenglar, sjá einflummynd			
14	+T1.1-F1.1.14	Ljós og tenglar, sjá einflummynd			

21	Tengidós	H800	Eldhúsi	
22	Tengill, rofi	H1100	Almennt	
23	Veggdós	H1550	Eldhúsi, herb	
24	Tengill IP44	H1100	Svölum	
25	Innfellit box fyrir lámpa í steypu		Svölum	
26	Tengill	H200 frá lofti	Herbergjum	
27	seja skal styrkingu í vegg í samráði við byggingastjóra			
28	Rör í lágspennutöflu	20mm		
29	Rör í gölf		Rör í gölf	
30	Þryggtrofi ruslakovm	H1100	16mm	Eldhúsi
31	Tengidós ruslakovm	H800	16mm	Eldhúsi
32	Tengidós fyrir styrkingu	H1400	16mm	Þvottahúsi
33	göfhlitalagna staðsett í tengikassa			
34	Lofthúsi fyrir ljós og háf			Eldhúsi
35	Hreyfiskynjan	H1100	16mm	Göngum
36	Úthlitanemi fyrir göfhlita	H2200	16mm	Svölum
37	fer að tengidós 3) fyrir göfhlitalagnir			
38	Að smáspennutöflu sameign	2x20mm		
39	Lögn að reisk. gangi sameign	20mm		
40	Rofadós fyrir dýrasíma	H900	20mm	Hjónaherbergi
41	Að smáspennutöflu	20mm		Íbúðar
42	Veggdós	H2050	16mm	Baðherbergi
43	Rofadós fyrir dýrasíma	H1600	20mm	
44	Rofadós	H900		
45	Tengill í innréttingu, sjá teikningu arkitekts			Eldhúsi
46	Að lágspennutöflu íbúðar			
47	Veggdós	H1800		
48	Rofadós 150 mm fyrir ofan hurð			
49	Þjálunappur	H1100		
48	Rofadós	H1500		


Hæð

0	4020mm +T0.0 eða +TS0.0
1	4020mm að loftu 1 hæð
2	4020mm að loftu 2 hæð
3	4020mm að loftu 3 hæð
4	4020mm að loftu 4 hæð
5	4020mm að loftu 5 hæð
6	4020mm að loftu 6 hæð

US	3xØ20mm að smáspennutöflu efri hæðar
NS	3xØ20mm að smáspennutöflu neðri hæðar
TS	3xØ20mm frá smáspennutöflu að aðaltöflu

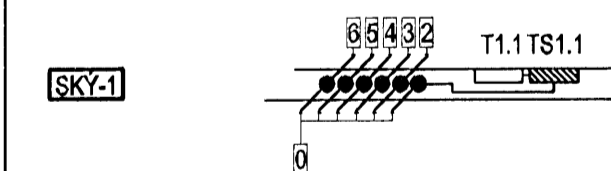

Merking á táknum

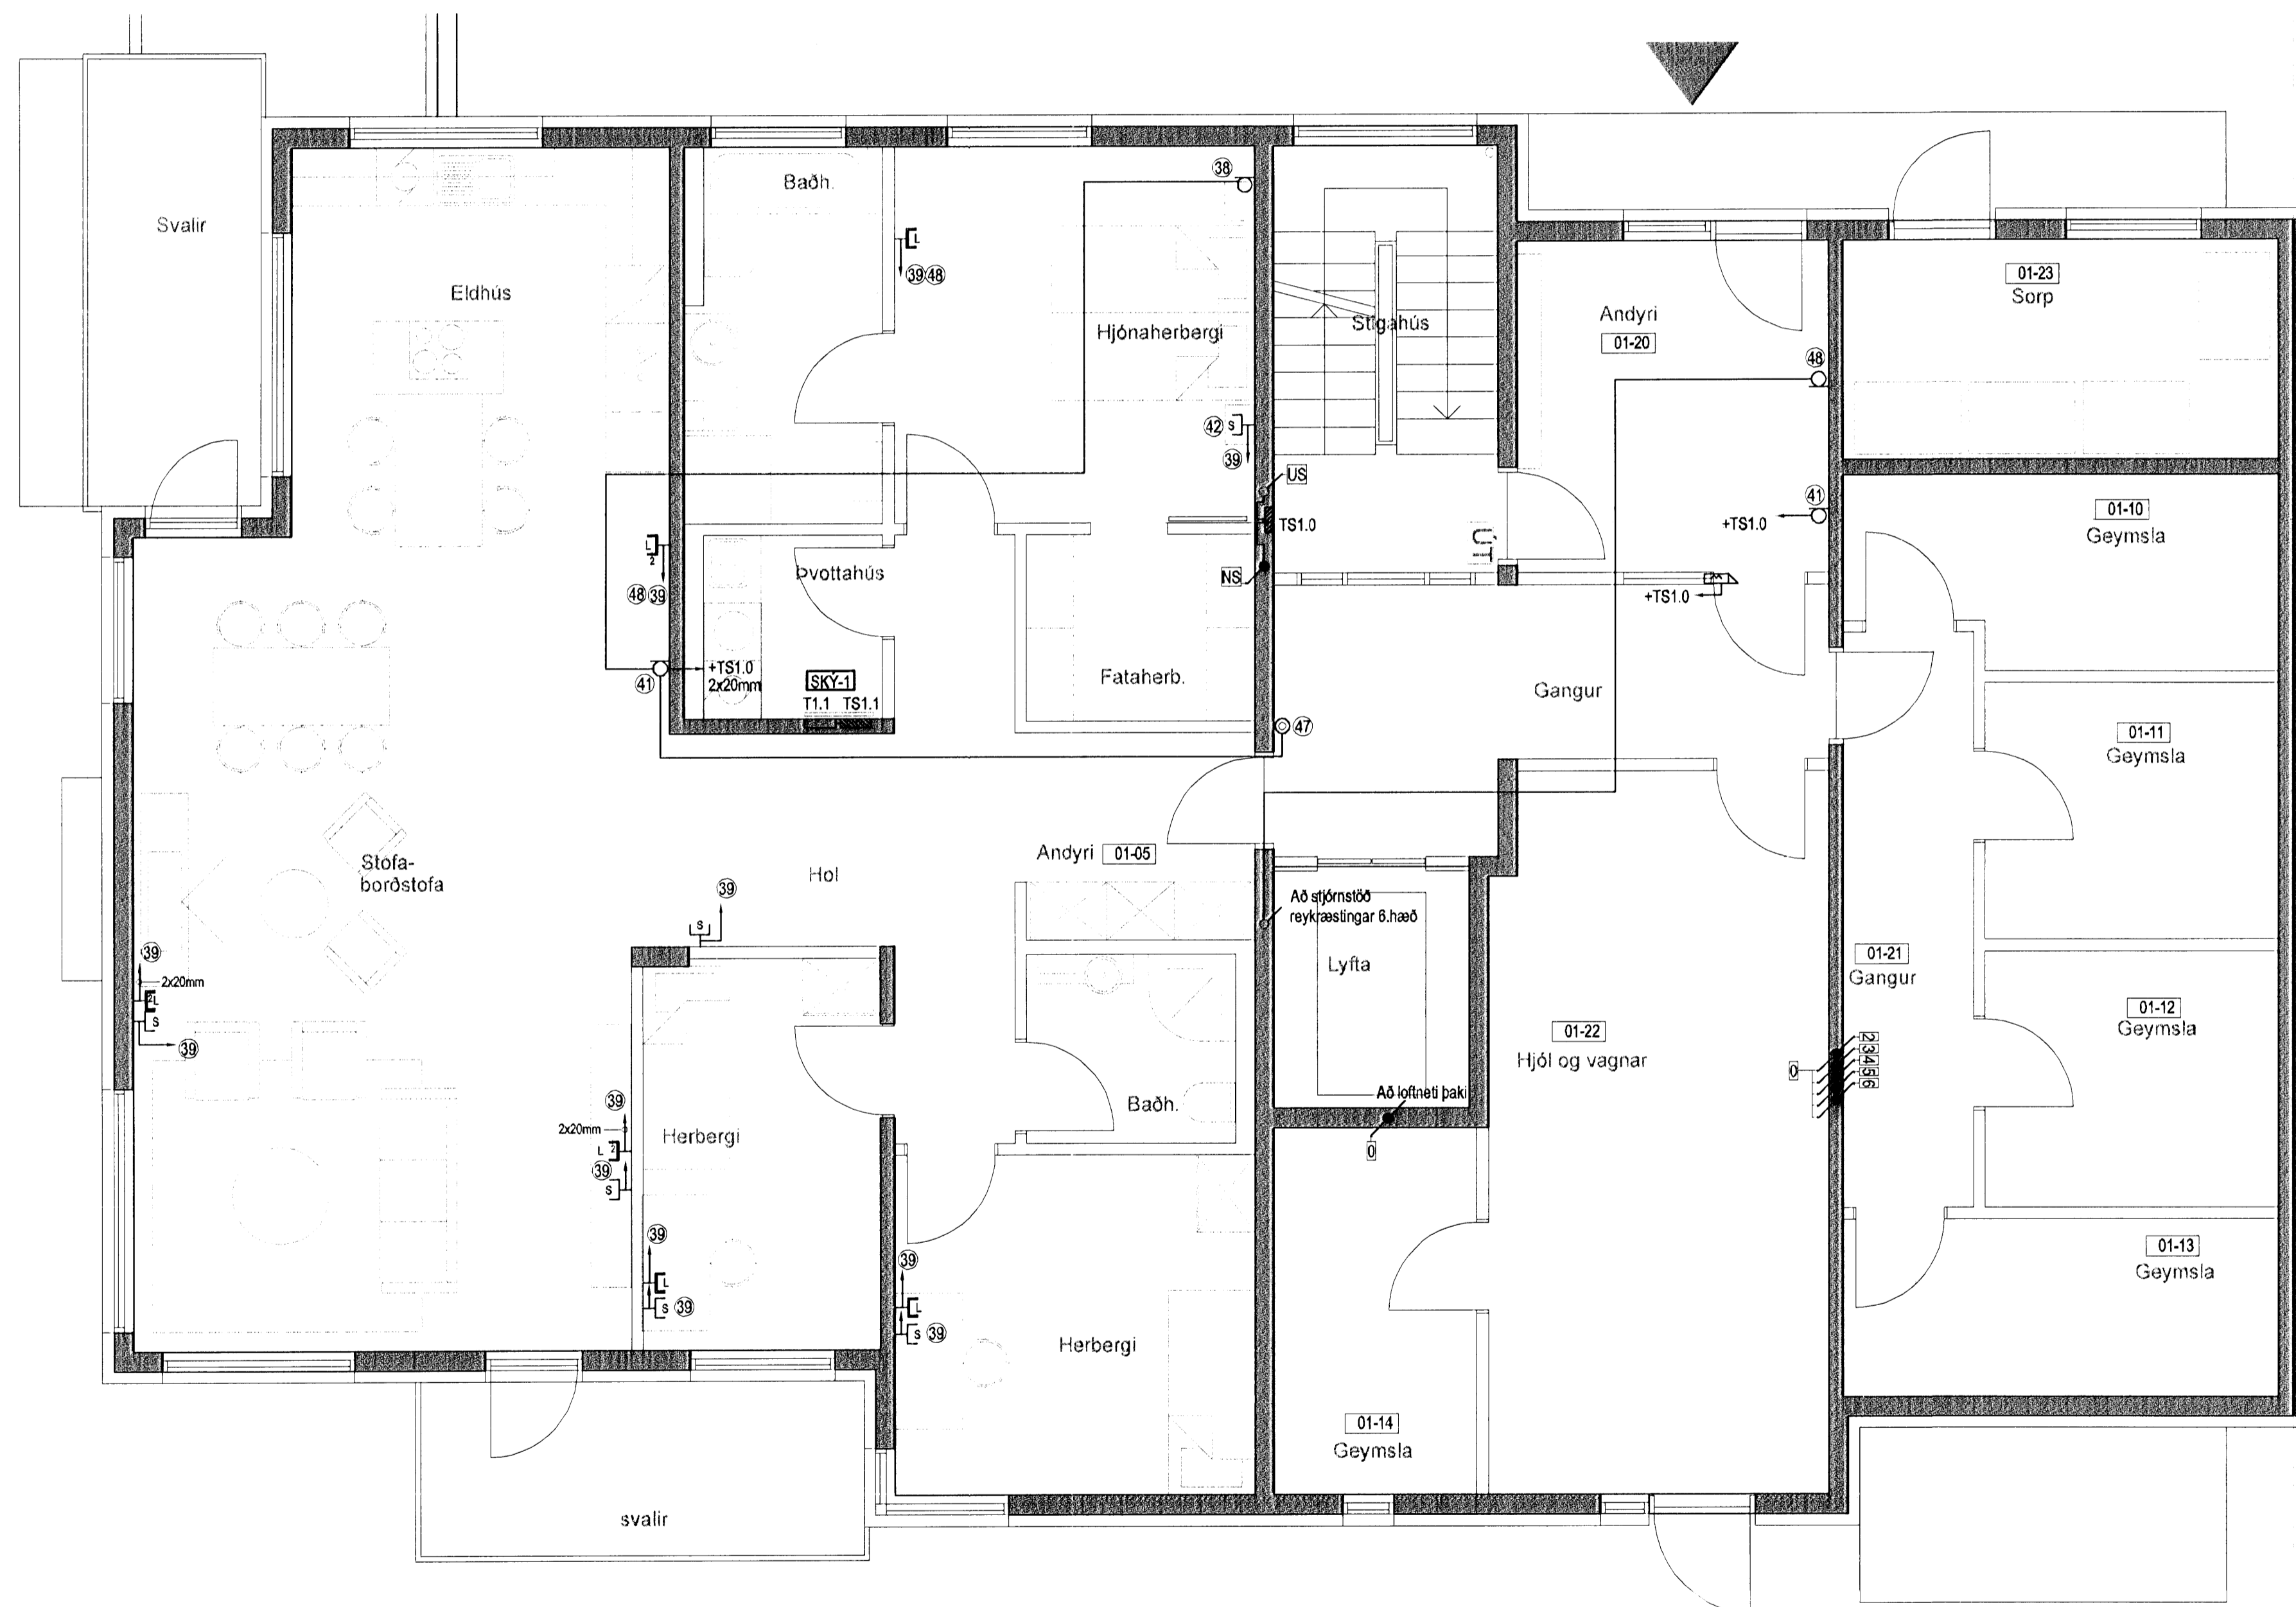

Hönnuður:

Gunnar E Sverrisson

Yfirfarnd:

Samþykkt: Davíð Sólvasson

kt: 100356-3339

Breytingar:


Aðalhönnuður:

Fjölbýlishús

Skipalón 14  
220 Hafnarfirði

Síma- og loftnetskerfi

1.hæð  
Mkv: 1:50

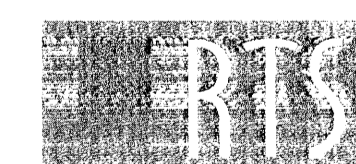

VERKFRÆÐISTOFA

Grensásvegur 3  
108 Reykjavík  
Sími 520 9900  
Fax 520 9901  
www.rts.is

BS EN ISO 9001:2000



FS 88744

83-1840-1-

013101

A

25.2.2008

Mælestika cm 0 5 10 15 20