Aðaltafla T0.0 TN-C-S 400/230 Vac

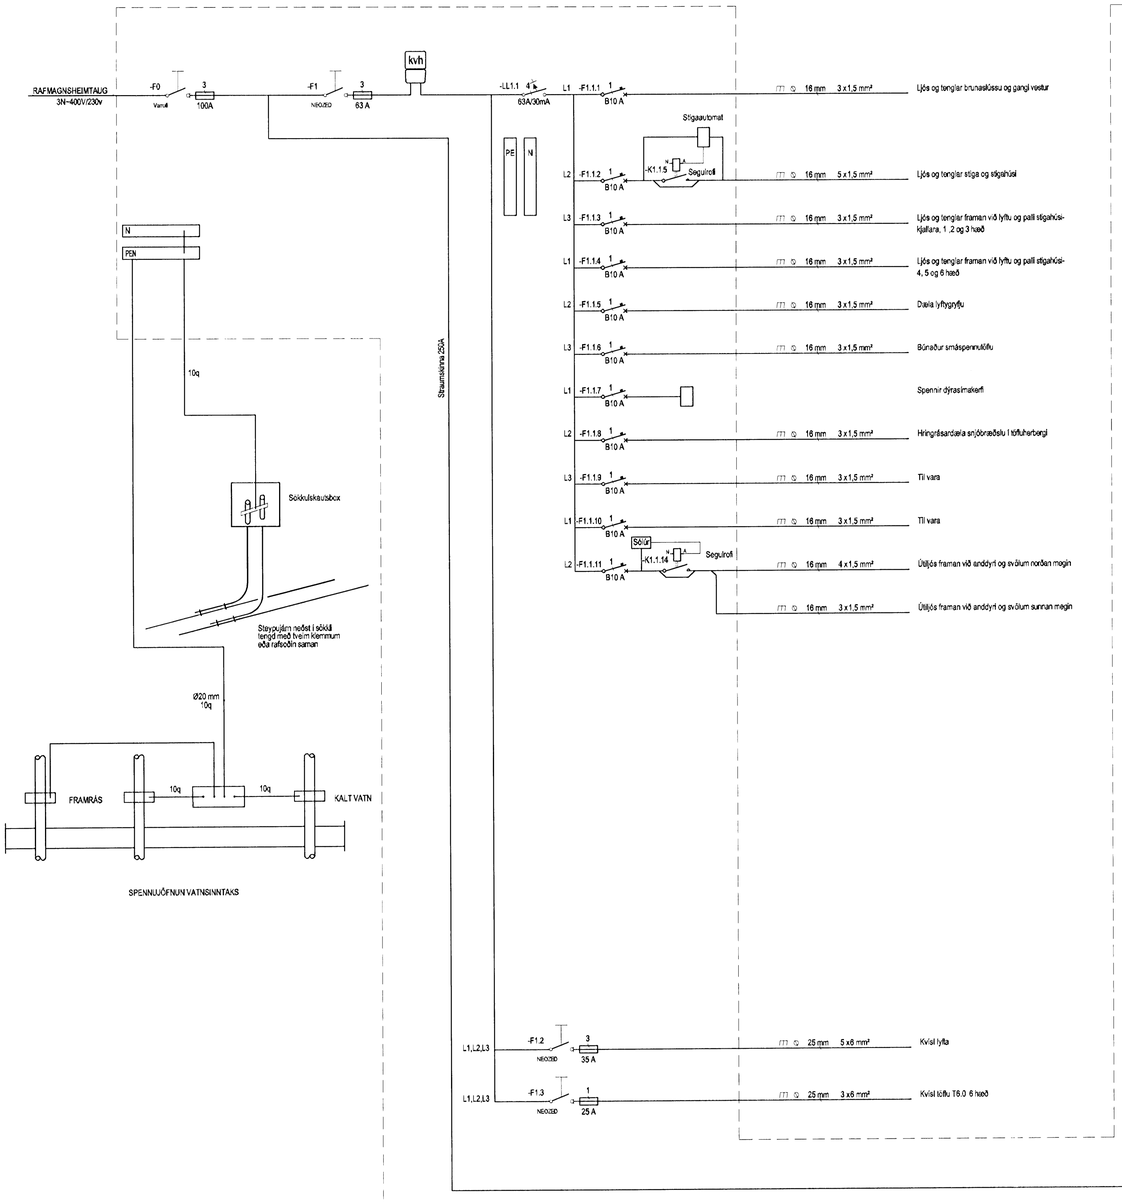

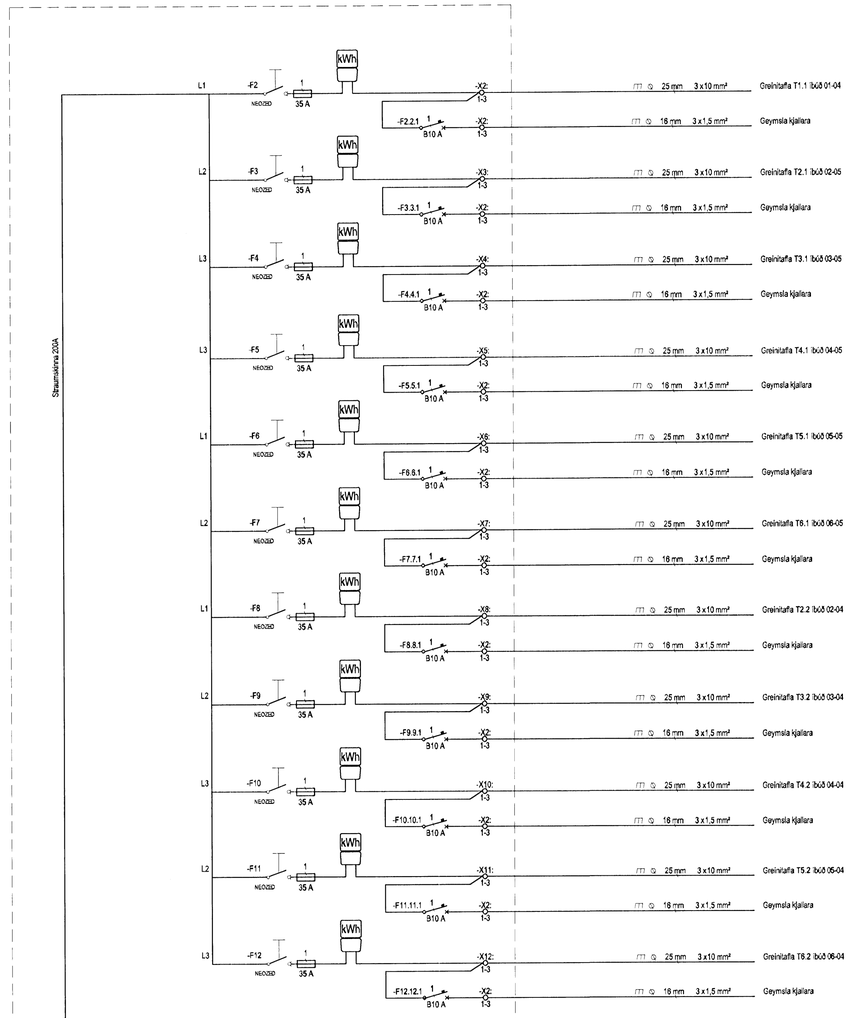

Hönnuður:

Gunnar E Sverrisson

Yfirfarið:

Samþykkt: Davíð Sölvason kt: 100356-3339

Breytingar:

Aðalhönnuður:

Fjölbýlishús

Skipalón 12
220 Hafnarfirði

Einlínumynd

Aðaltafla T0.0
Mkv: Enginn

VERKFRÆÐISTOFA

Grensásvegur 3
108 Reykjavík
Sími 520 9900
Fax 520 9901
www.rts.is

FS 88744

83-1840-1-

xx1101 A

25.2.2008

Mælistika cm 0 5 10 15 20