


Tafla yfir greinamerkingar og skýringar


Nr.	Grein	Tæki	Hæð mm	Rör	Staðsetning
1	+T1.1-F1.1.1	Helluborð	H600	20mm	Eldhúsi
2	+T1.1-F1.1.2	Bakarofn	H1700	18mm	Eldhúsi
3	+T1.1-F1.1.3	Orþýgluofn	H1700	18mm	Eldhúsi
4	+T1.1-F1.1.4	Uppvottavél	H600	18mm	Eldhúsi
5	+T1.1-F1.1.5	Tenglar eldhúsi	H600	18mm	Eldhúsi
6	+T1.1-F1.1.6	Þvottavél	H600	18mm	Baðherbergi
7	+T1.1-F1.1.7	Purkari	H600	18mm	Baðherbergi
8	+T1.1-F1.1.8	Smáspennutafli	H600	18mm	
9	+T1.1-F1.1.9	Ljós og tenglar, sjá einflnumynd			
10	+T1.1-F1.1.10	Ljós og tenglar, sjá einflnumynd			
11	+T1.1-F1.1.11	Ljós og tenglar, sjá einflnumynd			
12	+T1.1-F1.1.12	Ljós og tenglar, sjá einflnumynd			
13	+T1.1-F1.1.13	Ljós og tenglar, sjá einflnumynd			
14	+T1.1-F1.1.14	Ljós og tenglar, sjá einflnumynd			

21	Tengidós	H600	Eldhúsi
22	Tengill, rofi	H1100	Almennt
23	Veggdós	H1550	Eldhúsi, herb
24	Tengill IP44	H1100	Svölum
25	Innfeltt box fyrir lampa í slæypu		Svölum
26	Tengill H200 frá lofti setja skal styrkingu í vegg í samráði við byggingasjóra		Herbergjum
27	Rör í lágspennuöflu	20mm	
28	Rör í gólf		Rör í gólf
29	Þrystirofi núsakvörn	H1100	Eldhúsi
30	Tengidós ruslávörn	H600	Eldhúsi
31	Tengidós fyrir styrkingu	H1400	Þvottahúsi
32	göfitalagna staðsett í tengikassa		
33	Loftdós fyrir ljós og háf		Eldhúsi
34	Hreyfiskynjari	H1100	Göngum
35	Úthitanemi fyrir göfhlíta fer að tengidós 3) fyrir göfitalagnir	H2200	Svölum
36	Að smáspennuöflu sameign	2x20mm	
37	Lögn að reisk, gangi sameign	20mm	
38	Rofadós fyrir dyrasíma	H900	Hjónaherbergi
39	Að smáspennuöflu	20mm	Íbúðar
40	Veggdós	H2050	Baðherbergi
41	Rofadós fyrir dyrasíma	H1600	
42	Rofadós	H900	
43	Tengill í innréttingu, sjá teikningu arkitekts		Eldhúsi
44	Að lágspennuöflu íbúðar		
45	Veggdós	H1800	
46	Rofadós 150 mm fyrir ofan hurð		
47	Þjólulnappur	H1100	
48	Rofadós	H1500	

Hæð	Skýring
0	4020mm +T0.0 eða +TS0.0
1	4020mm að töflu 1 hæð
2	4020mm að töflu 2 hæð
3	4020mm að töflu 3 hæð
4	4020mm að töflu 4 hæð
5	4020mm að töflu 5 hæð
6	4020mm að töflu 6 hæð

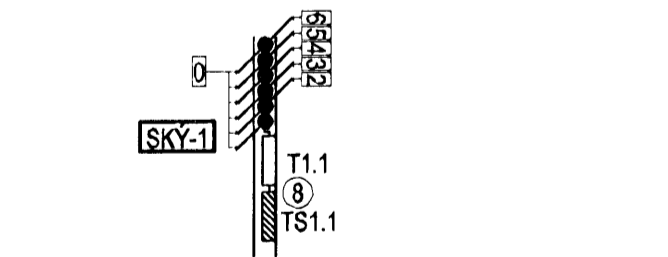

Merking á táknum

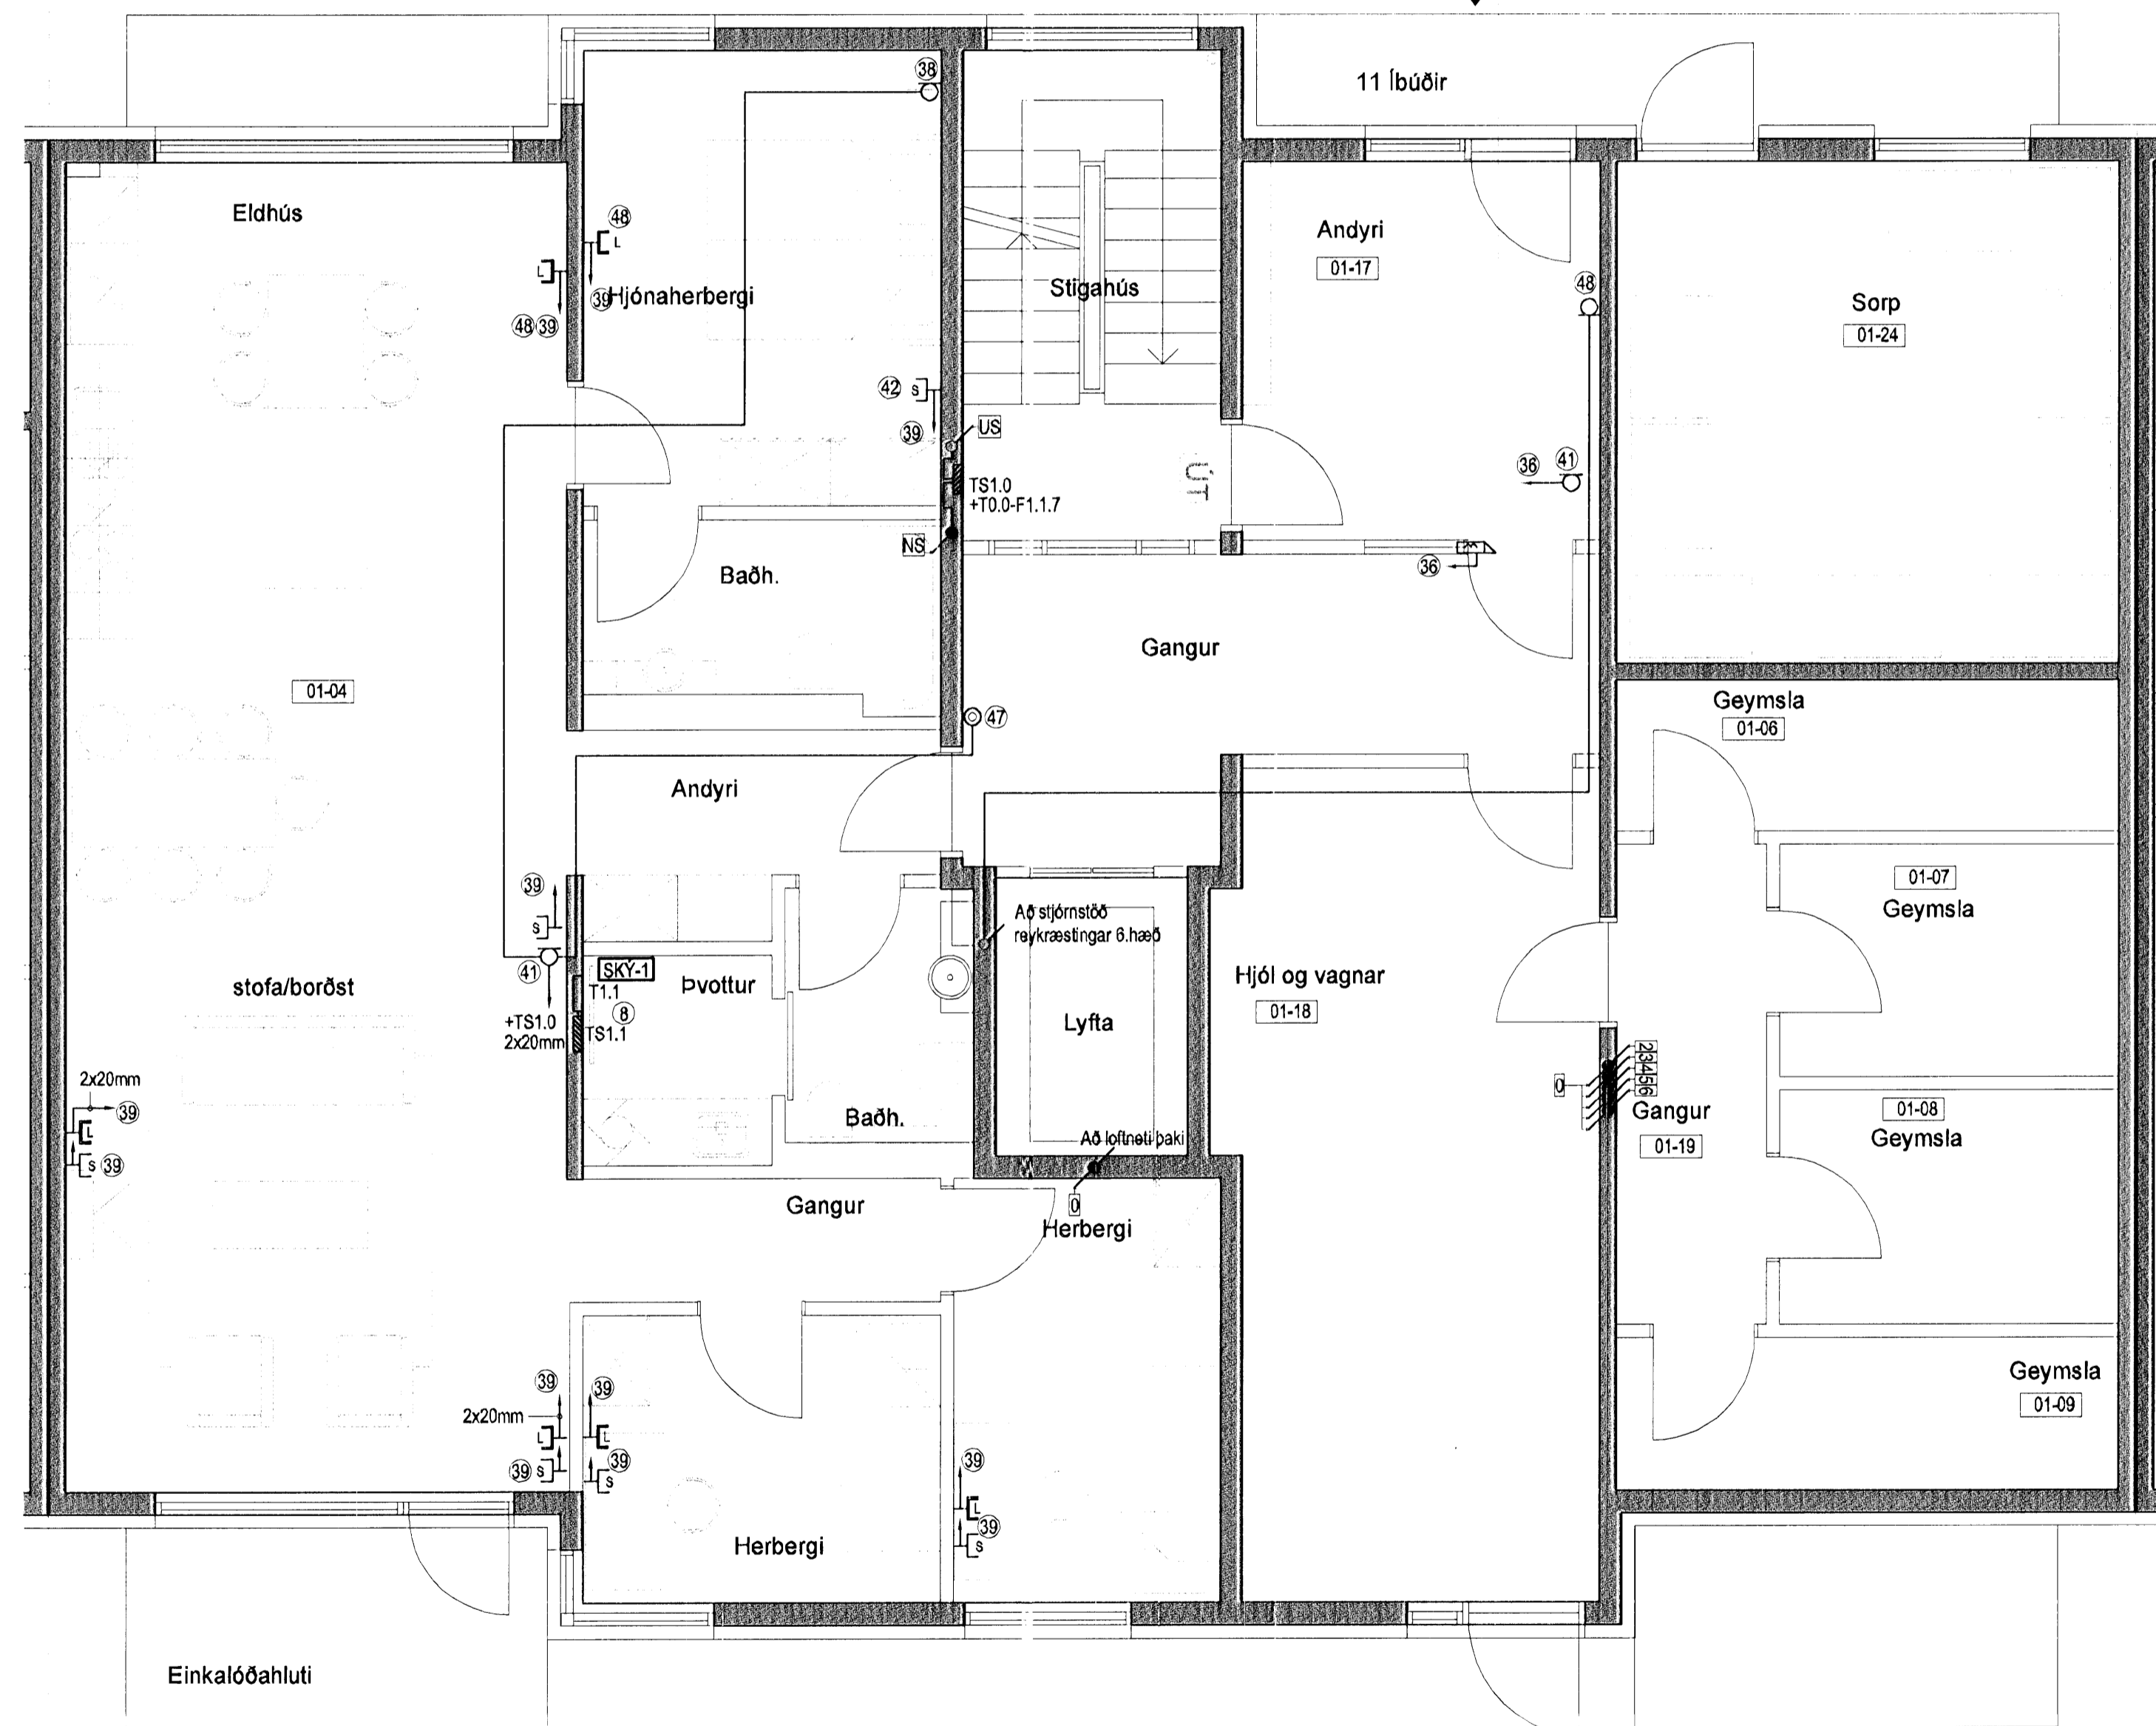

Hönnuður:
Gunnar E Sverrisson
Yfirfaðir:
Samþykktir: David Sölvason
Kt: 100356-3339

Breytingar:
.....
.....
.....
.....
.....
.....

Aðalhönnuður:
Samþykktir: [Signature]

Fjölbýlishús
Skipalón 12
220 Hafnarfirði
Síma- og loftnetskerfi
1.hæð
Mkv: 1:50

VERKFRÆDISTOFA
Grensásvegur 3
108 Reykjavík
Sími 520 9900
Fax 520 9901
www.rts.is

BS EN ISO 9001:2000
FRV
FS 88744

