


GRUNNMYND

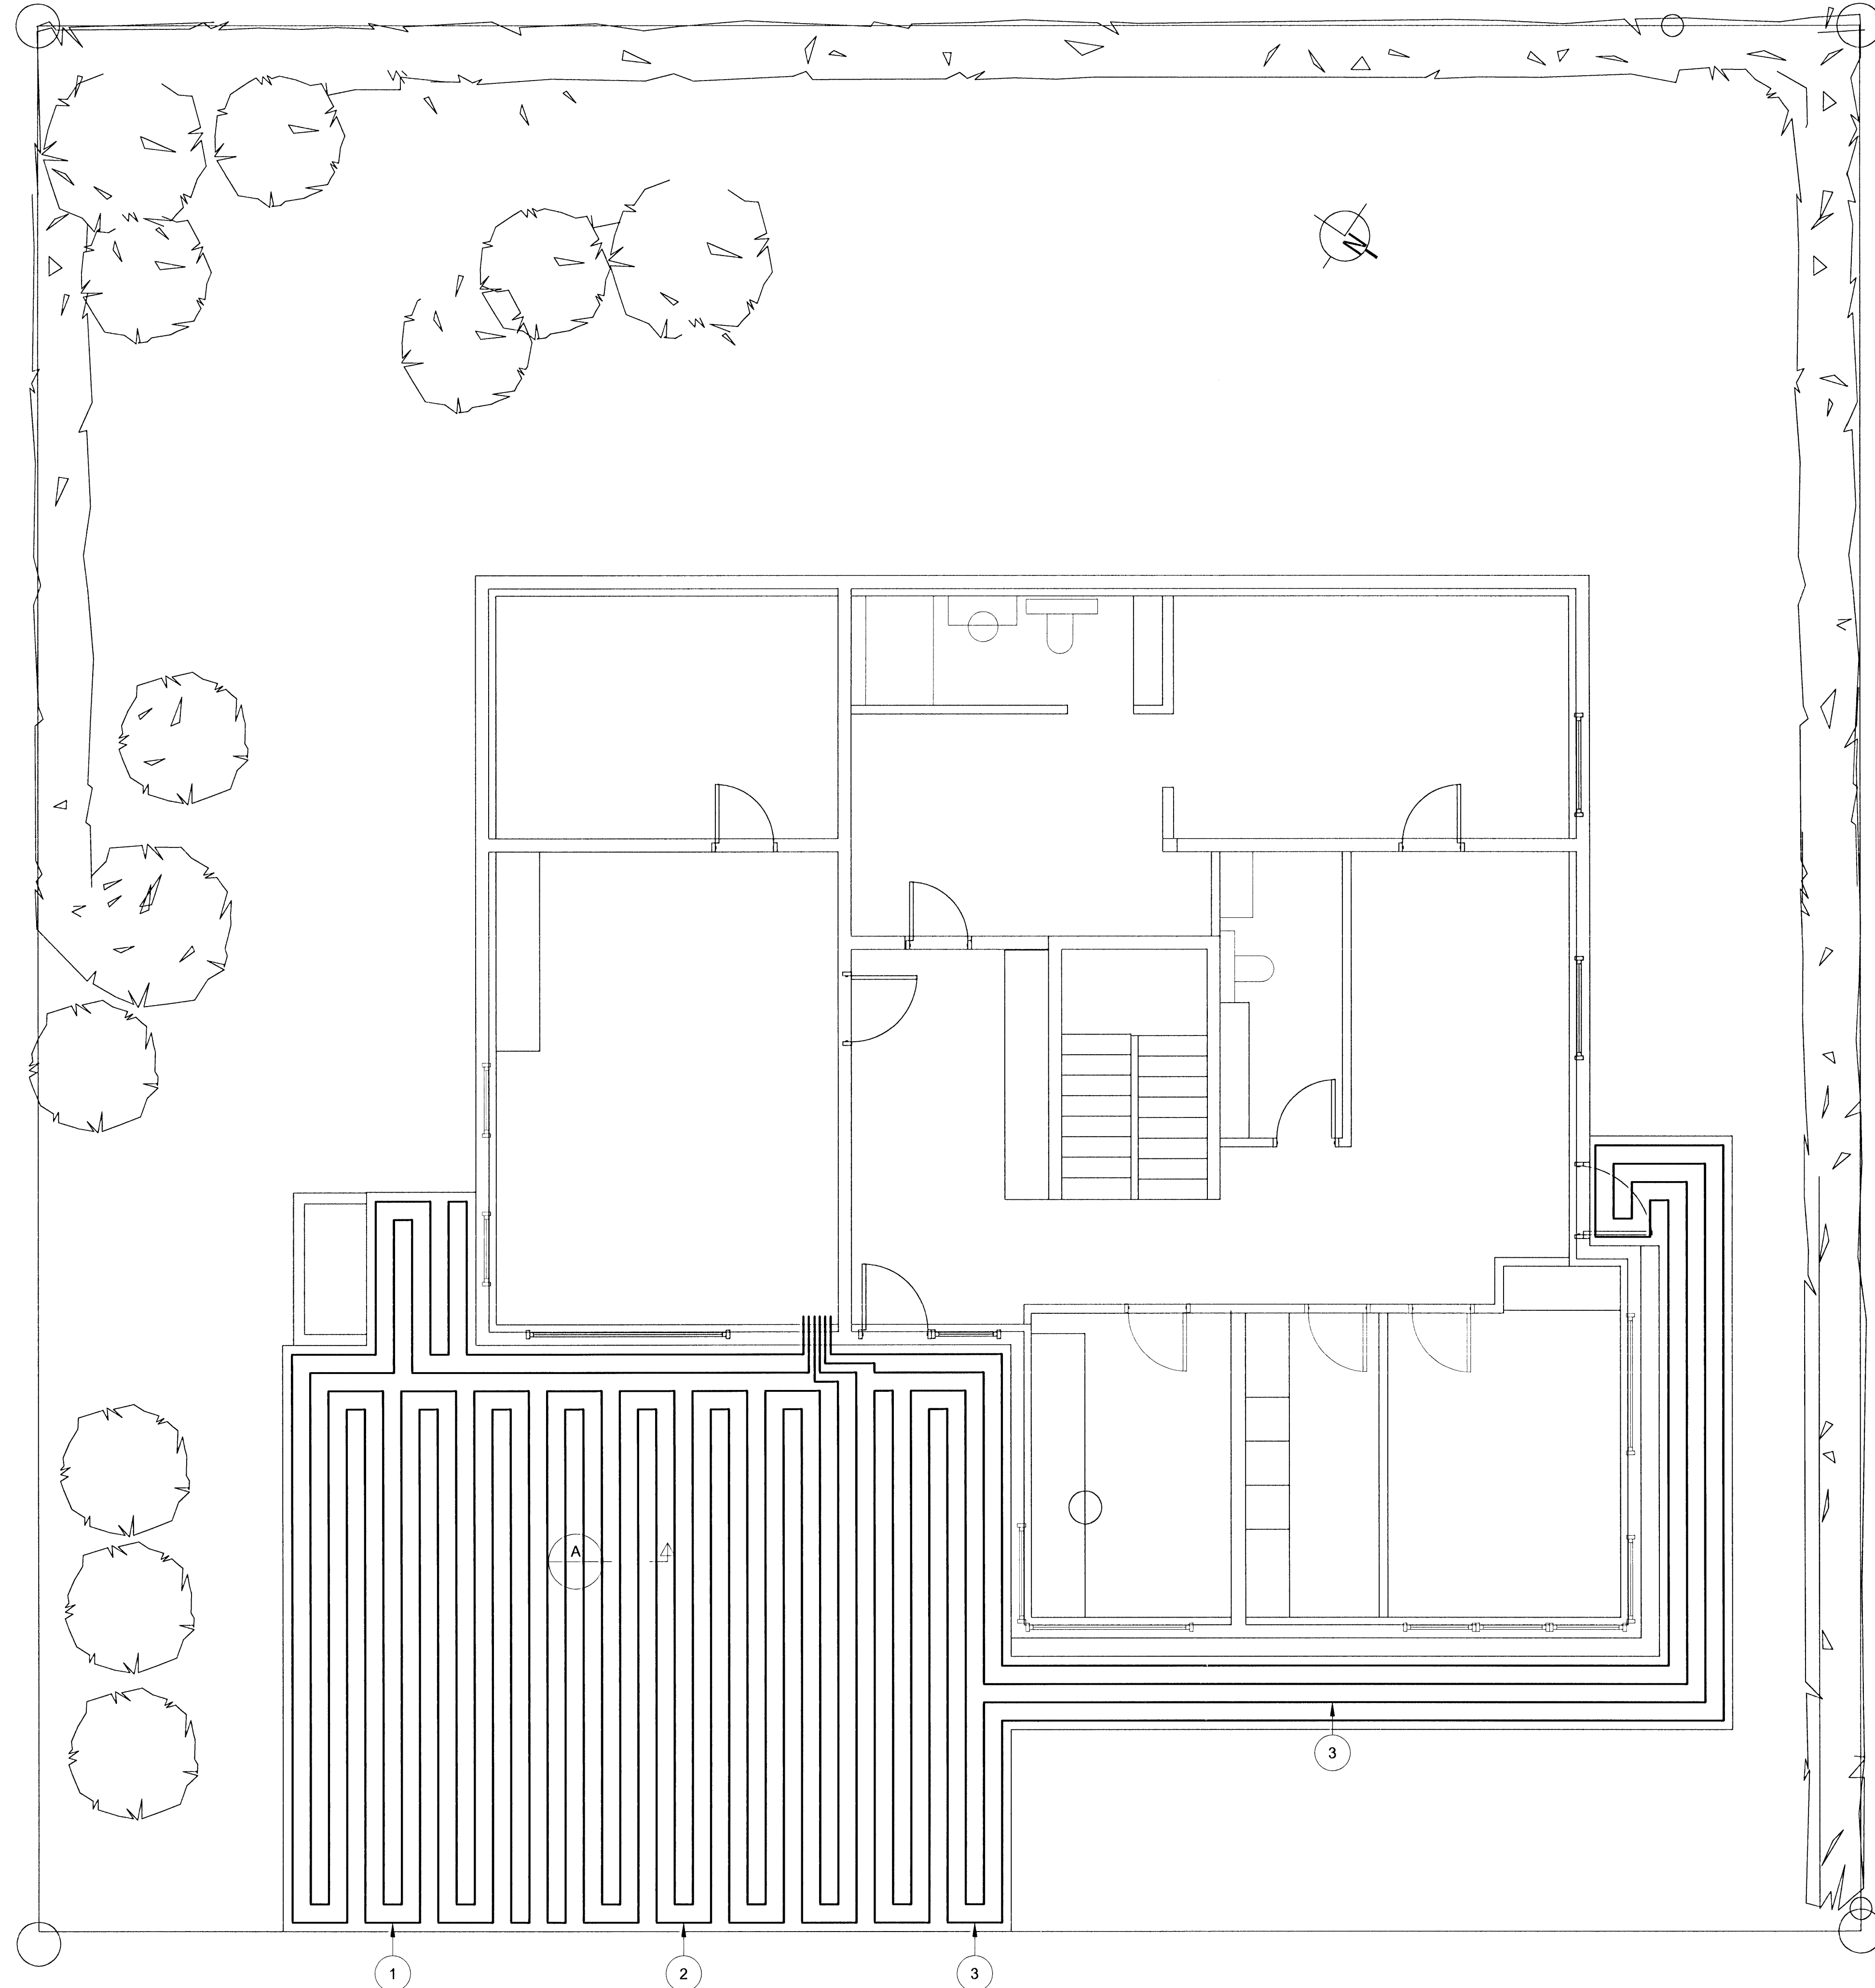


Sampykkt þann
16 APR. 2008
Byggingarfulltrúinn í Hafnarfirði
F.h. Hrólfur S. Gunnlaugsson

ÁRITUN SAMRÆMINGARHÖNNUNAR


TILVÍSANIR:
ALMENNAR SKÝRINGAR SJÁ BL. NR. L1-A-1

BR. DAGS. BREYTING REKNI TEKNI.

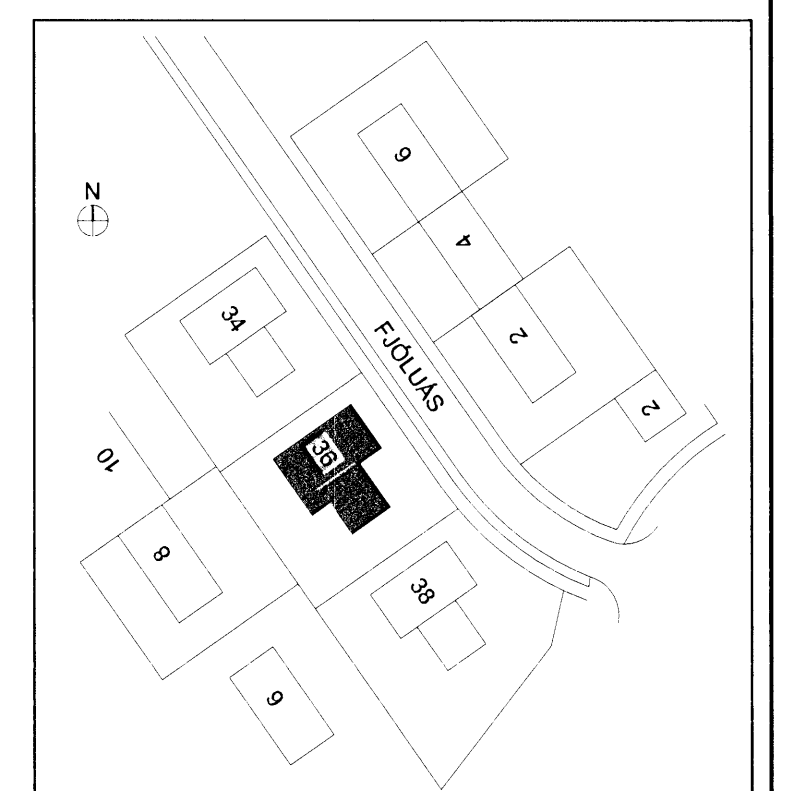

SLAUFULENGDIR:
NR. LENGD (m)
1. 135
2. 140
3. 145

A SNID, 1:20

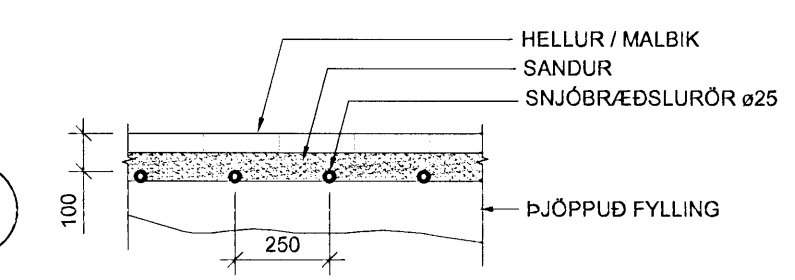

VSÓ RÁÐGJÖF
BORGARTÚN 20, 105 REYKJAVÍK, Sími 565 3000, Sími/FAX 565 9013, netfang: vs@vs.is

FJÓLUÁS 36 - HAFNARFIRÐI

HITAKERFI SNJÓBRÆÐSLA GRUNNMYND OG SNID
ÁBYR
SAMPYKKT
KT.
REYKJAVÍK
02.04.2008
BR.