



# Gólfhitakerfi, grunnmynd 2.hæðar, mkv.1:50

**Sampykkt þann**  
 03.08.2008  
 Byggingarfulltrúinn í Hafnarfirði  
 F.h. Hrólfur S. Gunnlaugsson

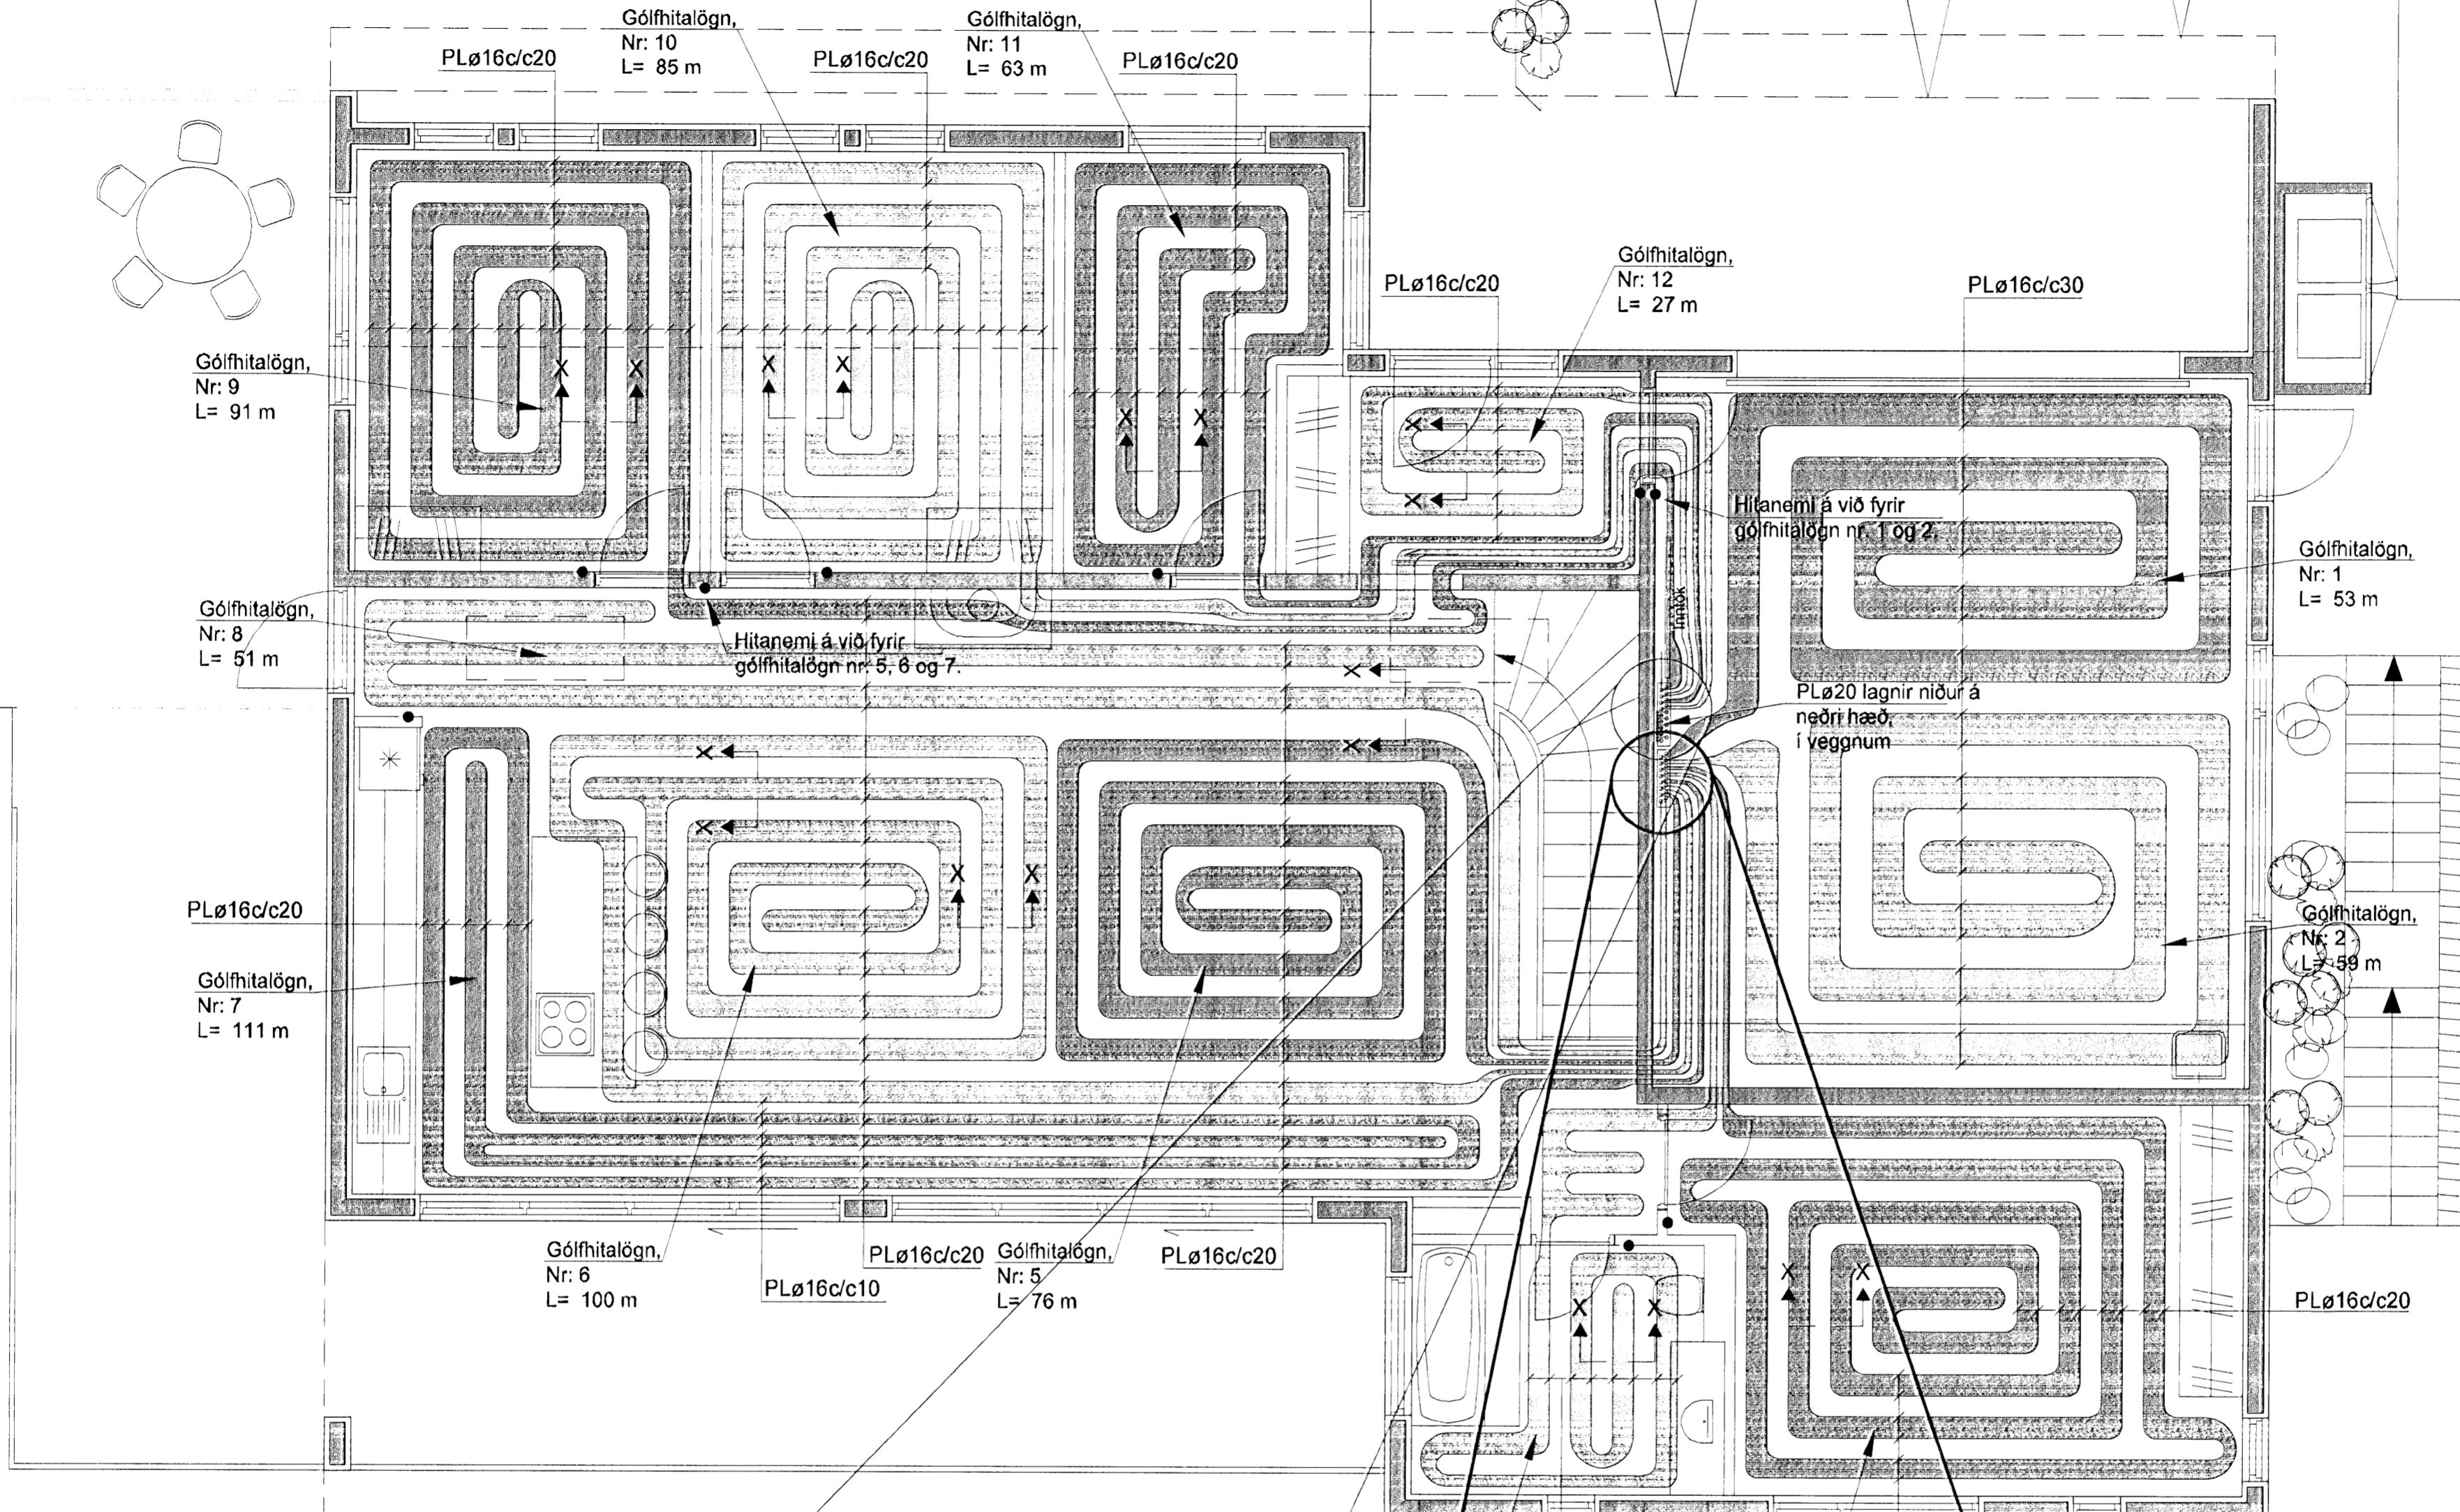

## Snið X - X. 1:10


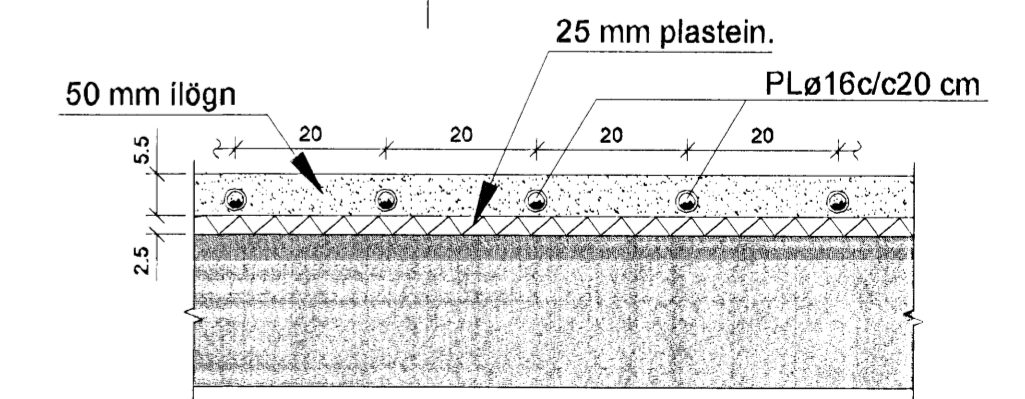


**Skýringar hitakerfi:**  
 Í gólfhitalögnir skal nota pípur viðurkenndar af Rannsóknarstofnun Byggingaröðnaðarins. Pe-Pex plastpípur með súrefniskápu, vídd 16 mm. Gólfhitalögnir skulu lagðar með því millibili sem teikning sýnir.

**Stýring hitakerfis:**  
 Stýring hitakerfis er þannig að hitanemi (þráðlaus) er í hverju rými sem stýrir þeim lokum sem eru á aðfærslurörum þeirra rýma sem neminn er í. Samtals eru 13 nemar. (svartir deplar á teikningu).

**Þrýstiprófun:**  
 Þrýstiprófa skal gólfhitakerfi skv. fyrirmælum framleiðanda róranna.

**Mæla- og tengigrind sjá tekn. nr. 5-07**

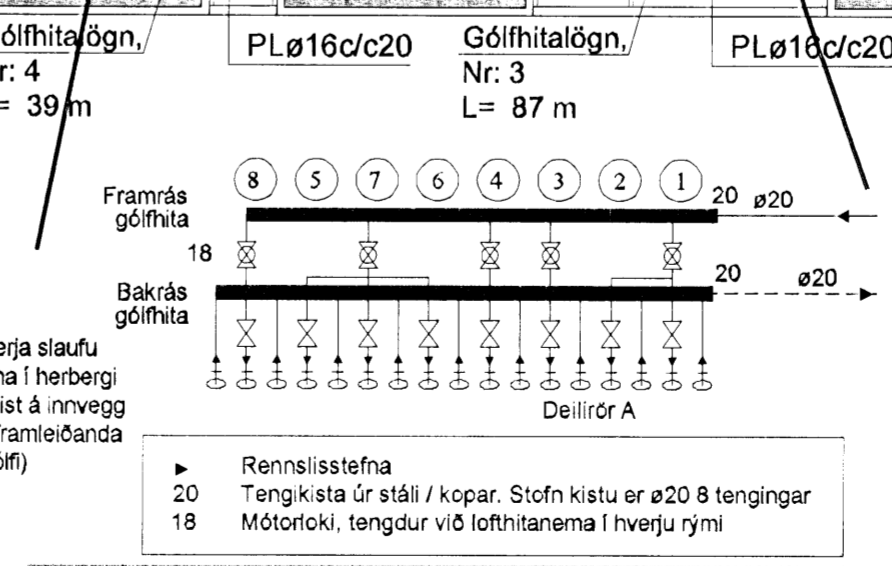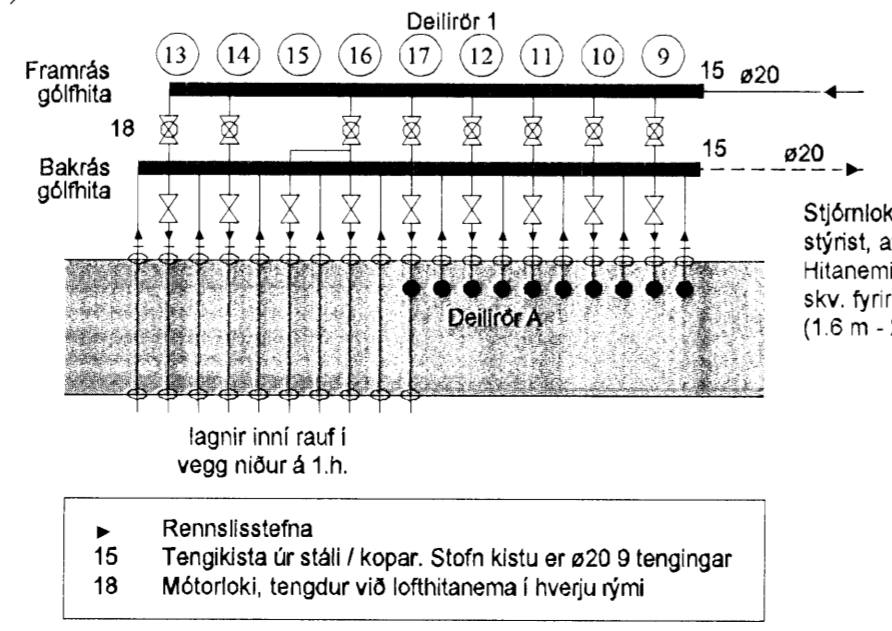

Breytingar:		Verkefni:	
D		Skógarás C	
C		221 Hafnarfirði	
B		Heið teikningar: Gólfhitakerfi, grunnmynd 2.hæðar, snið og skýringar.	
A	25.08.08	Teikning nr:	505
Dags:	Ýmsar breytingar.	Mælikvæði:	1:50, 1:10
Breyting:		Verk nr:	708
		Teiknaði:	AJG
		Hannaði:	SI, AJG
		Undirskrift hönnuðar:	<i>[Signature]</i>
		Undirskrift aðalhönnuðar:	<i>[Signature]</i>
		Dags:	Maí 2007
		Verkhönnun ehf	Sveinn Ingólfsson Verkfæðingur
			kt: 141240-4639
			Kirkjulundi 13 210 Garðabæ
			Sími: 565 6900 Fax: 565 6910
			Tölvupóstur: verkhonnun@simnet.is