



GRUNNMYND, botnlagnir 1:50

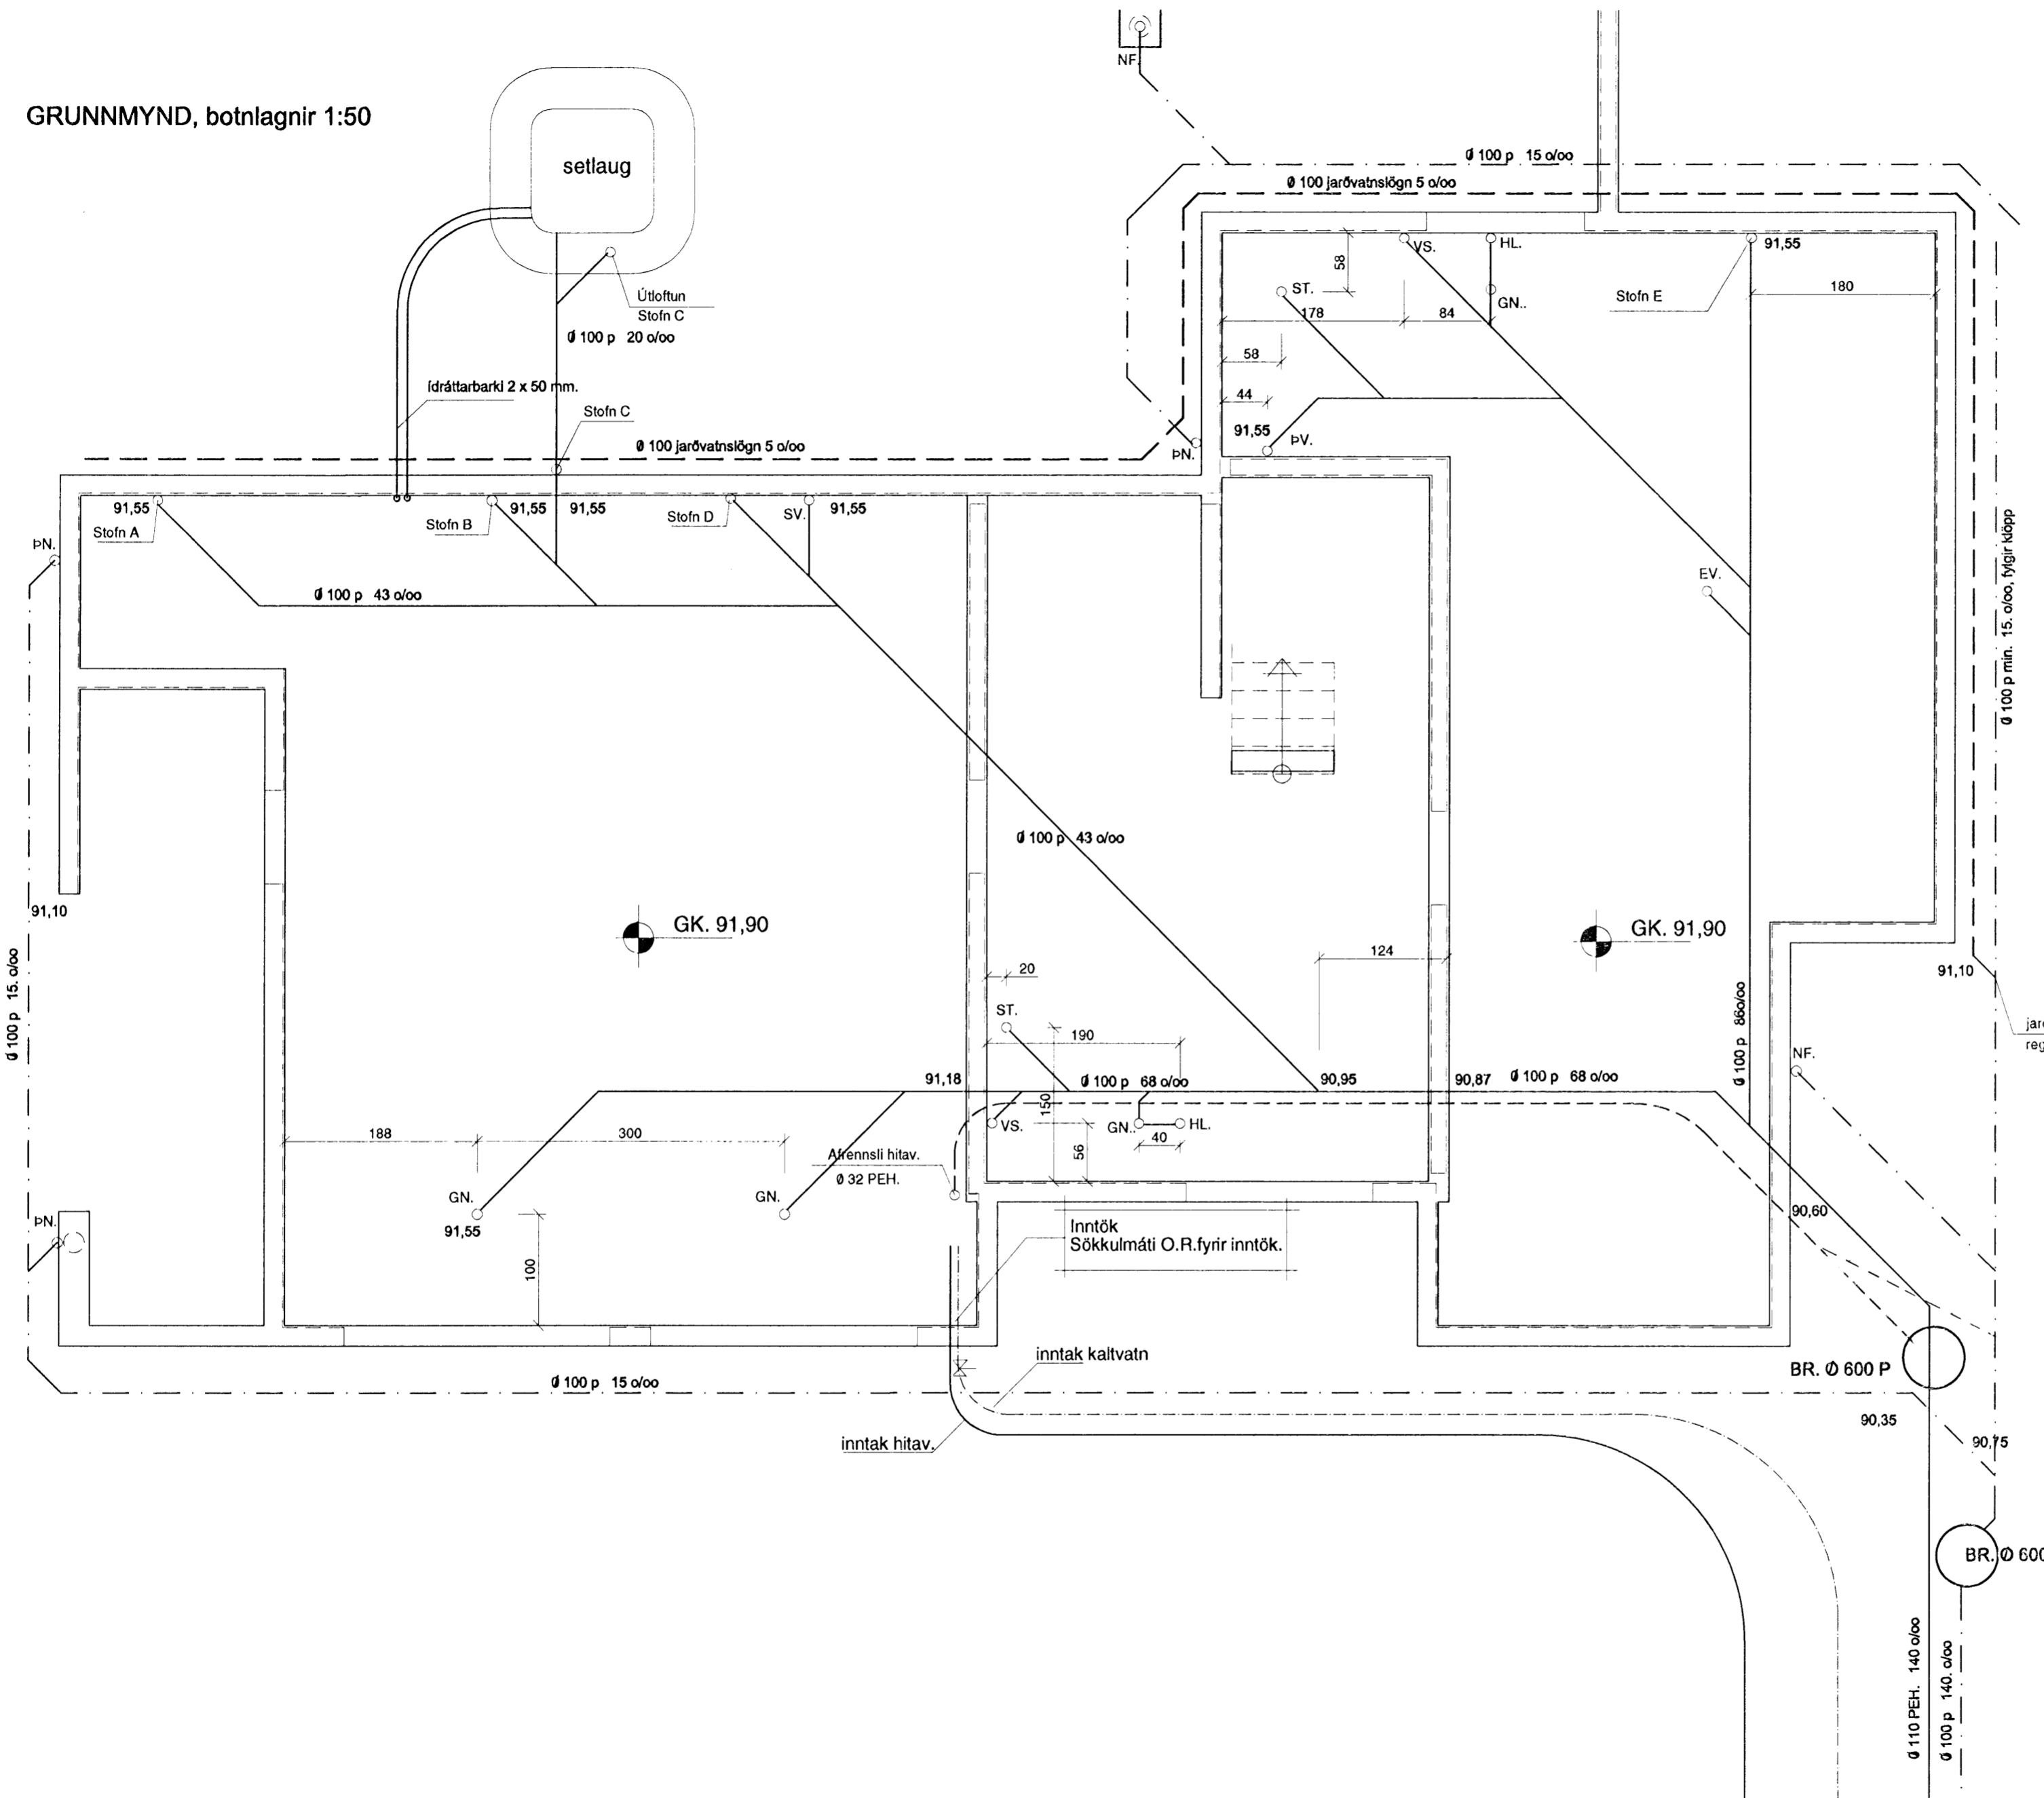

AFSTÖÐUMYND 1:500

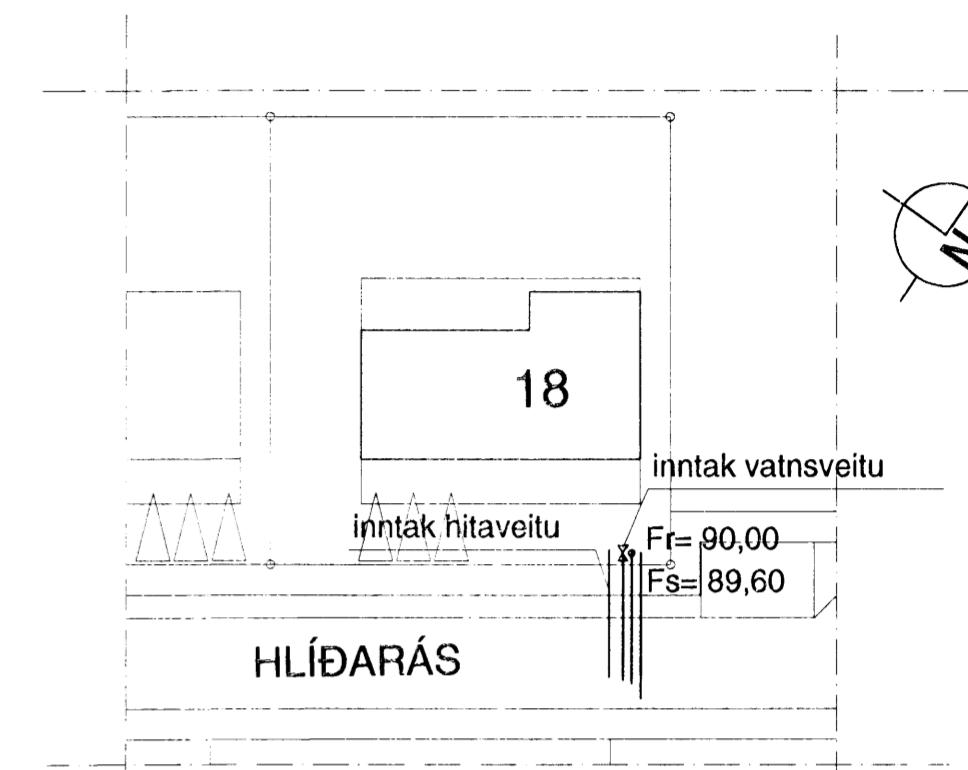

Samþykkt þann

29 DEC 2008


Byggingafulltrúinn í Hafnarfirði
F.h. Hrólfur S. Gunnlaugsson

jarðvatnslögn tengd inná
regnv. lögn., tengt ofan í lögn

Skýringar:
Allar lagnir í grunni eru úr plasti nema annað sé tekið fram á teikningum.
Hæðartölur eru í m. þvermál pípa í mm. önnur mál í sm.
Allt efni og vinna skal vera samkvæmt gildandi reglugerðum og stöðlum.

Breyting nr. 1, sept-2007: Kjallari stækkaður
Breyting nr. 2, des 2008: Regnv. og Skólþbrunnar færðir til.

aðalhönnuður:
Kári Eiríksson - Arkitekt FAÍ - kt: 070365-4059

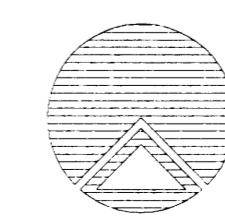

Teiknistofan Röðull
Hlíðarás 18 Hafnarfirði
Botnlagnir

Knarrarvogi 4 Reykjavík
S: 5683577 Fax 5683522
Helgi Gunnarsson kt. 050350-4879 h.s. 5544708 gsm 6921020 nmt. 8533489
Jón Rafns Antonsson kt. 240347-2539 h.s. 5670775 gsm. 8928377 nmt. 8528377

Mkv. 1:50	Hannað: hg
Dags: júní 2007	Teiknað: hg
Breytt: sept 2007	Yfirfandi: hg
Breytt:	Fjöldi blaða 4
Breytt:	Blað nr. 301