

8 7 6 5 4 3 2 1

F


E

D

C

B

A

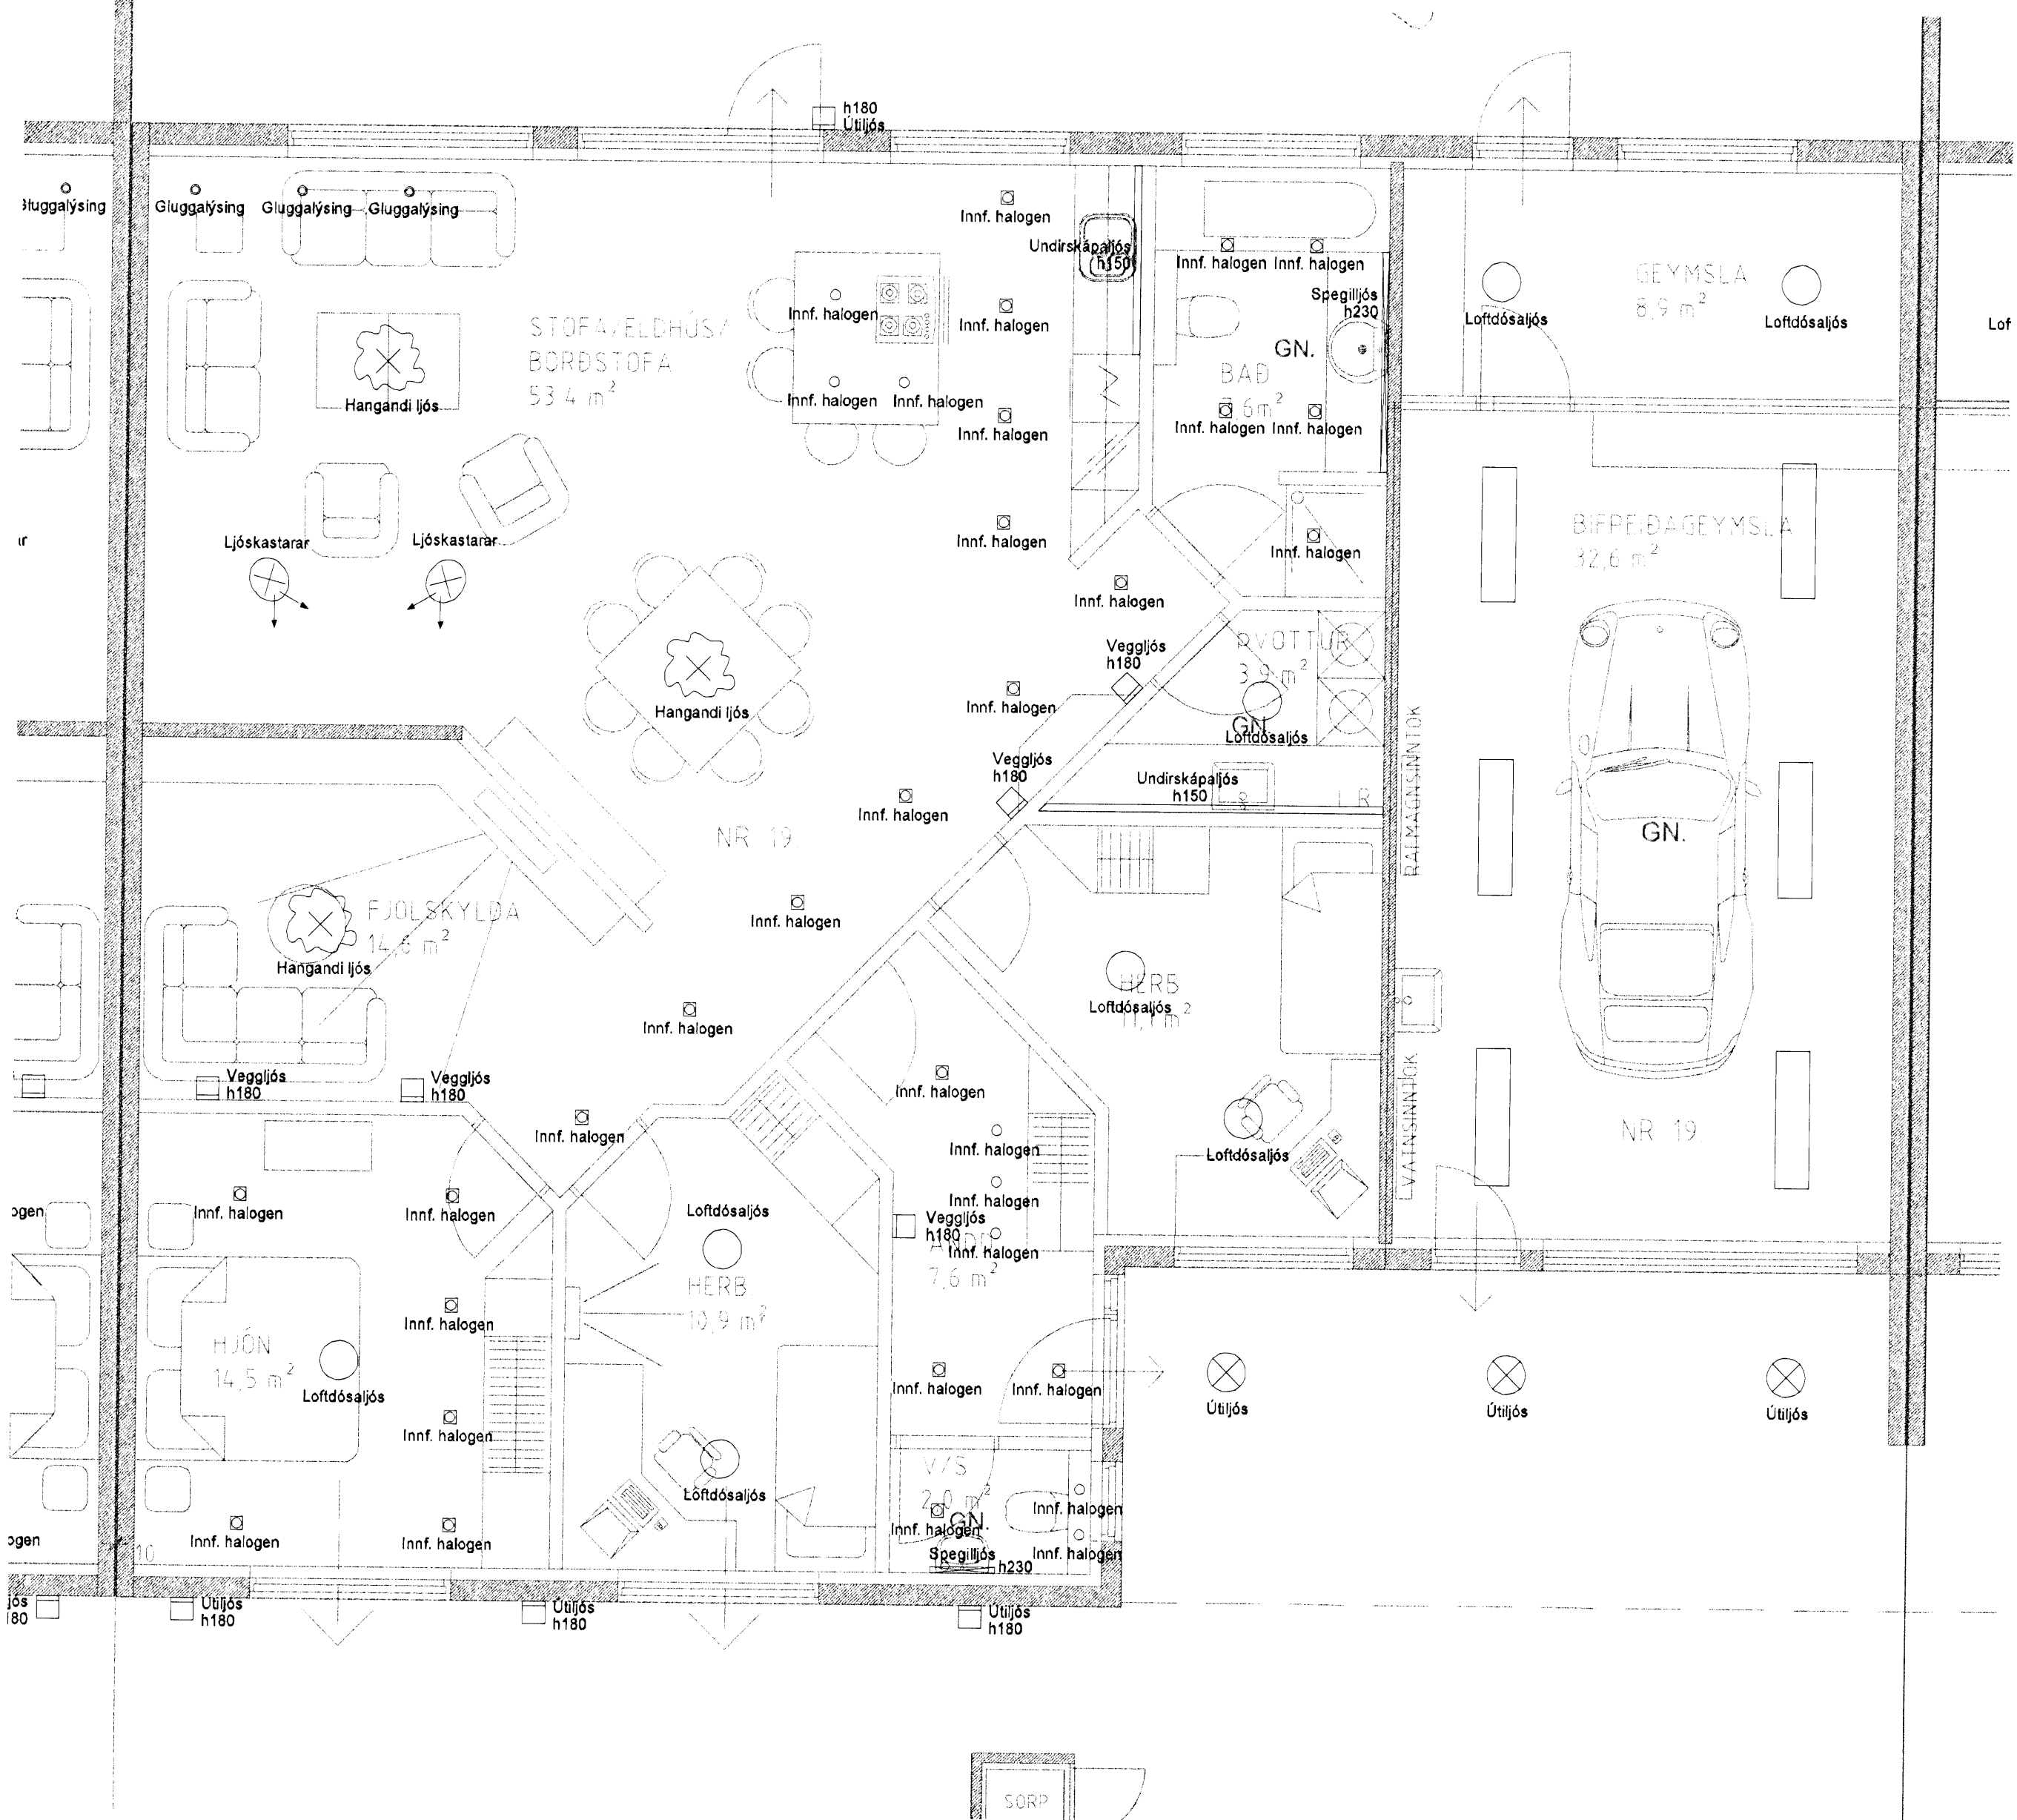

Verkefni  
Klukkuvellir 17 - 221 Hafnarfíri

Verkhlutí/Verknúmer  
Lampaplan

Blað nr. 4/5	Dags. 23.mai '08	Kvarði 1:50
-----------------	---------------------	----------------

Yfirfarð

Hönnuður  
**SH/GMS**

Samræmingar hönnuður

Breyting

Reykjavíkurvegi 60 220 Hafnarfíri  
Kt. 700402-5090  
Sími 565 1846, fax 565 0940 gsm 898 0970  
http://www.munus.is, e-mail munus@munus.is  
Hönnuður Sigurjón Harðarson, kt. 060361-2749

8 7 6 5 4 3 2 1