
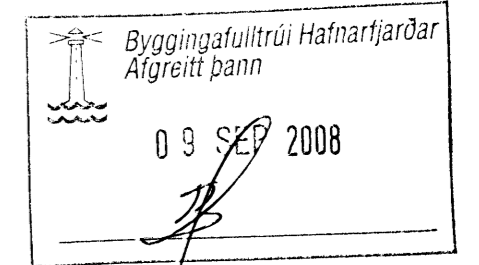


GRUNMYND NEÐRI HÆÐ: 50

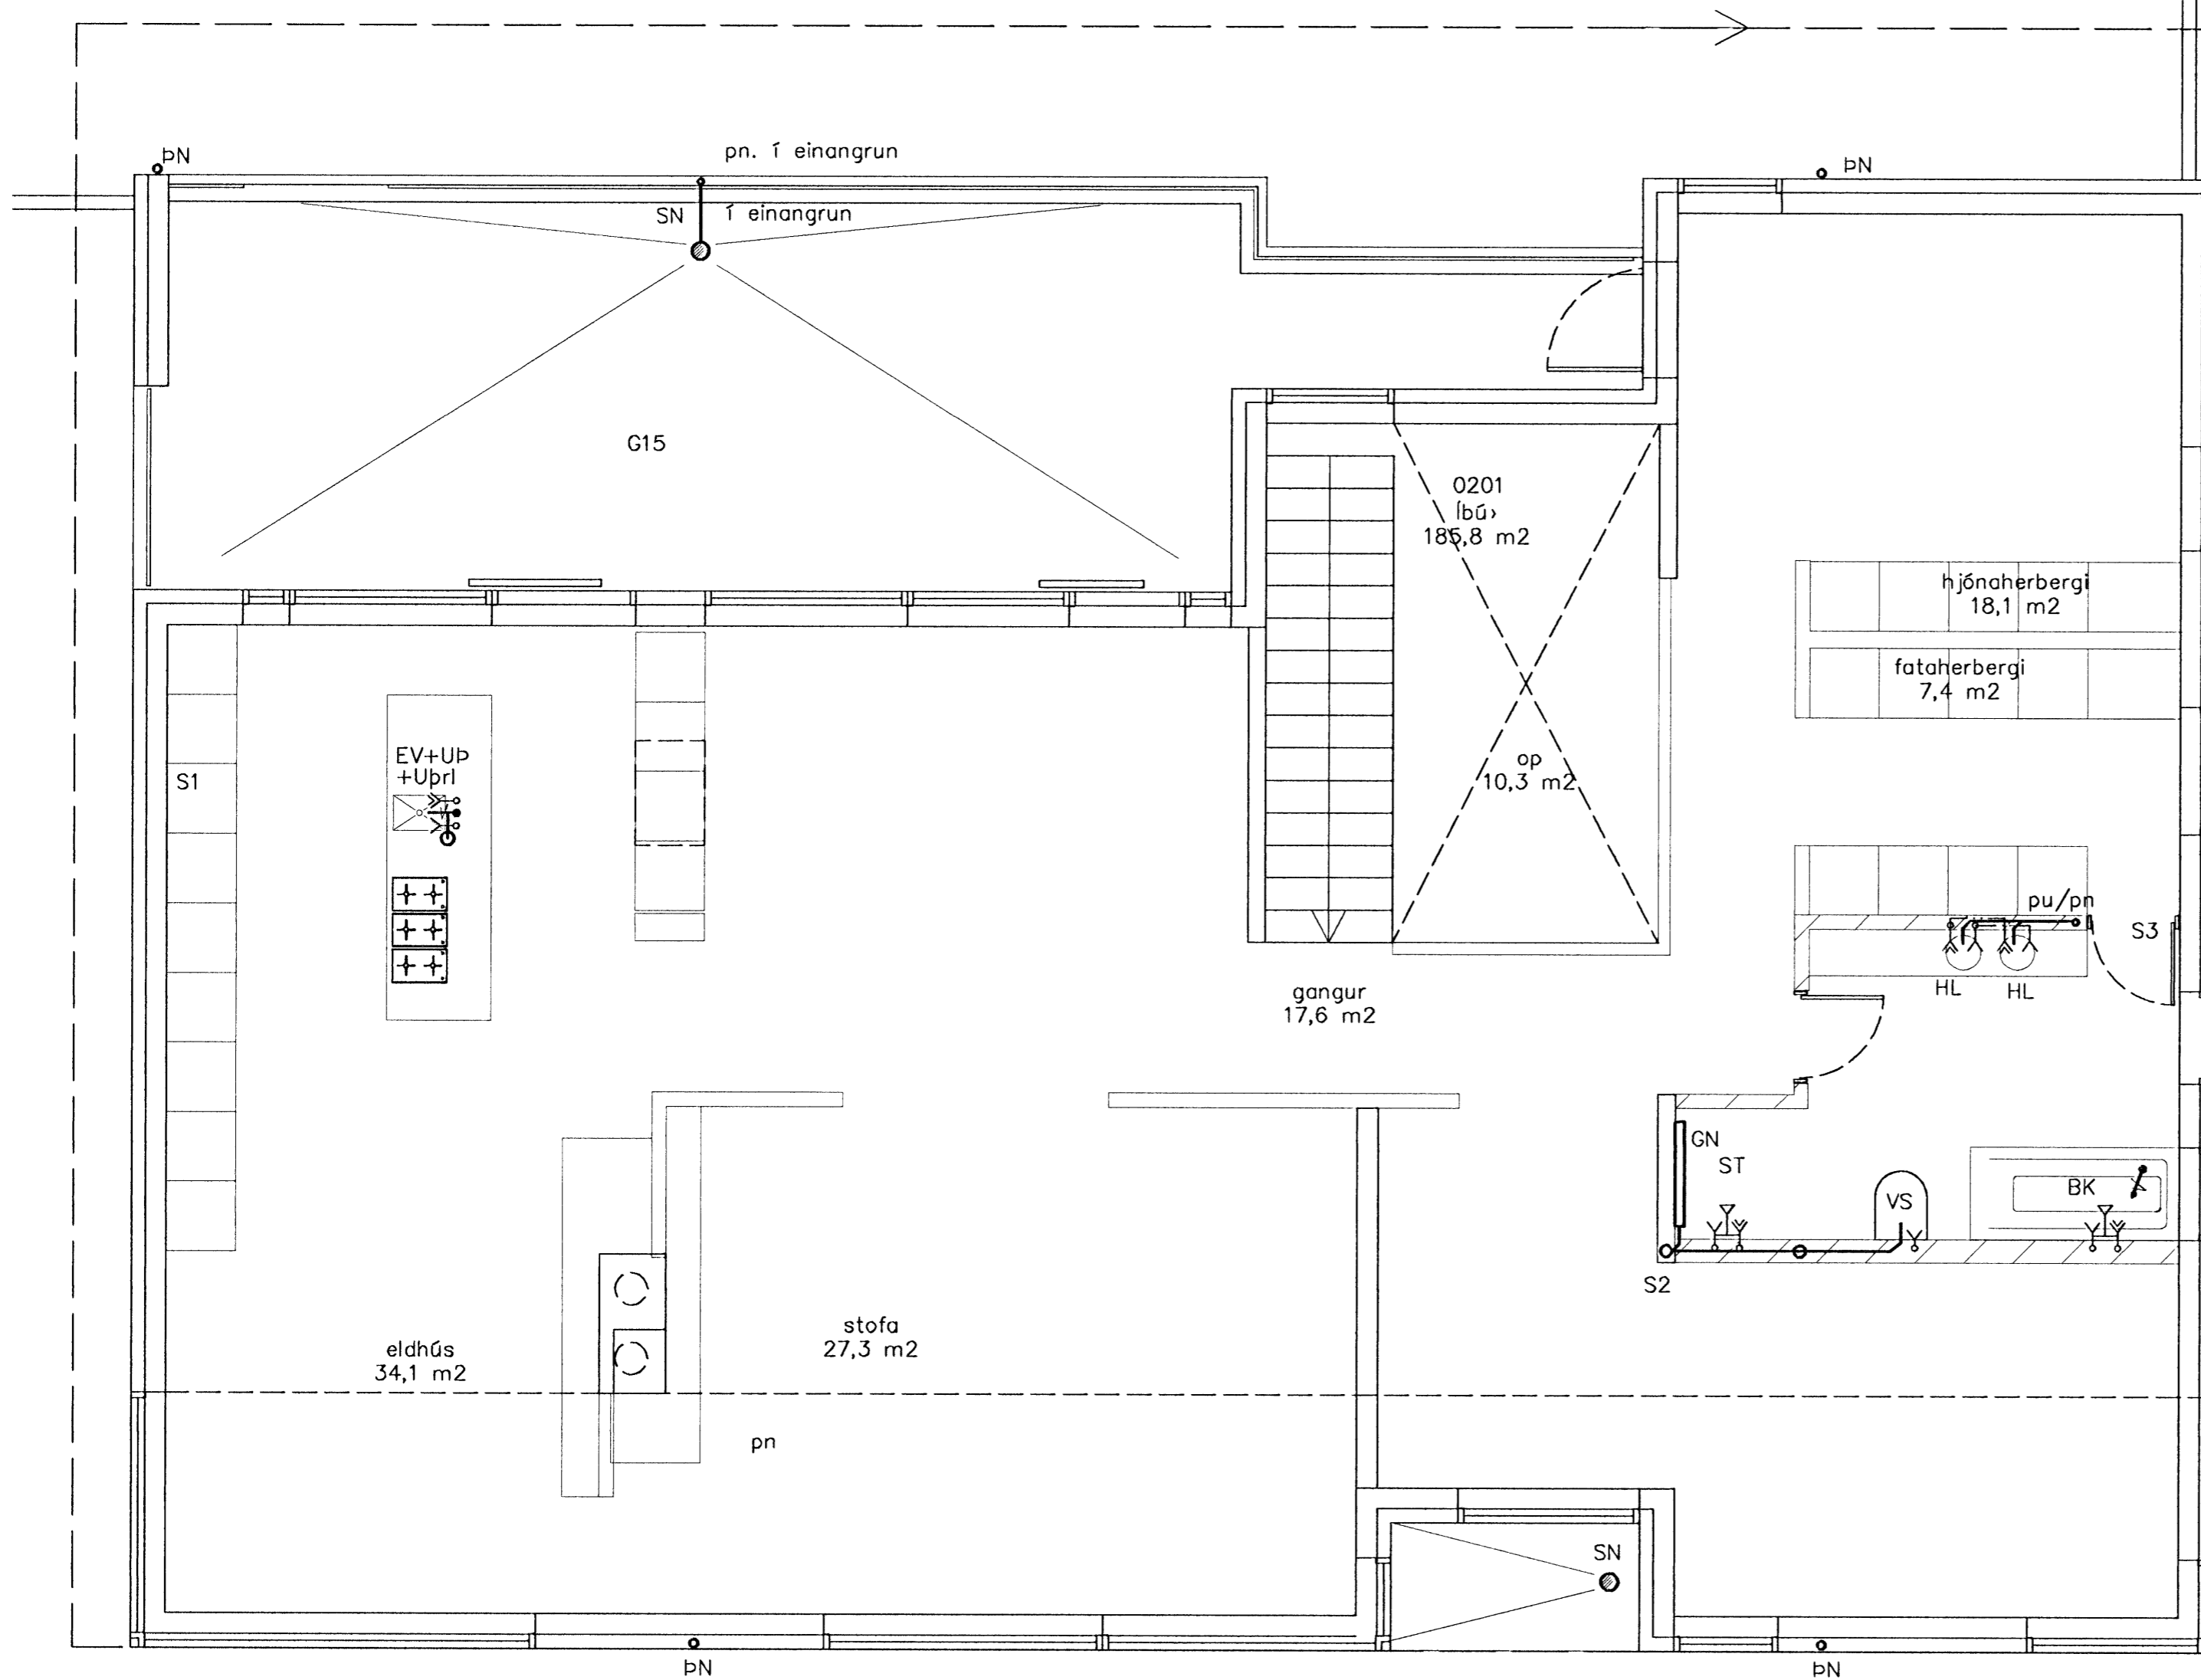

Skýringar á táknum í grunnmynd

- | | |
|------------------------|-------------------------------|
| BK: Baðkar | áv: á vegg |
| EV: Eldhúsvaskur | ie: í einangrun |
| GK: Garðkrani | ig: í gólfrauf |
| GK: Gólfkóti | iv: í veggrauf |
| GN: Gólfniðurfall | pn: pípa fer niður |
| HL: Handlaug | pu: pípa fer upp |
| HR: Hreinsistútur | ud: undir dyrum |
| NF: Niðurfallsbrunnur | ul: undir lofti |
| S1: Fallstammi & númer | vg: við gólf |
| SA: Fallstammi auka | vi: við loft |
| SK: Skolkrani | yd: yfir dyrum |
| SN: Svalaniðurfall | yg: yfir glugga |
| ST: Steypibað | → Frítt loftflæði |
| SV: Skolvaskur | → R: Loftflæði um rist |
| Up: Uppþvottavél | → U: Loftflæði undir hurð |
| VS: Vatnssalerni | → Y: Loftflæði yfir hurð |
| pN: Þakniðurfall | ↔ Loftflæði yfir & undir hurð |
| pS: Þvaskóli | |
| pV: Þvottavél | |
| EL: Eldvarnarloka | |

Breytingar			SKÓGARÁS L. HAFNARF.
Nr.	Dags.	Nafn	
			Verkfræðistofa Þráinn & Benedikt Laugavegi 178, 105 Rvk. Sími: 553 1770, 568 7775, Fax: 568-7701 Netfang: verkfraedistofa@verkfraedistofa.is
			HBS T BD S M 1:50 Nr. P203
			Dags. Ágúst 08 090638-1839 080149-3609 <i>Rutvika B. Ezzamarsel</i>