


KLUKKUVELLIR 19 HAFNARFIRÐI.

Samþykkt þann

08 DEC 2008

Byggingafrúnn í Hafnarfirði
F.h. Hrólfr S. Gunnlaugsson

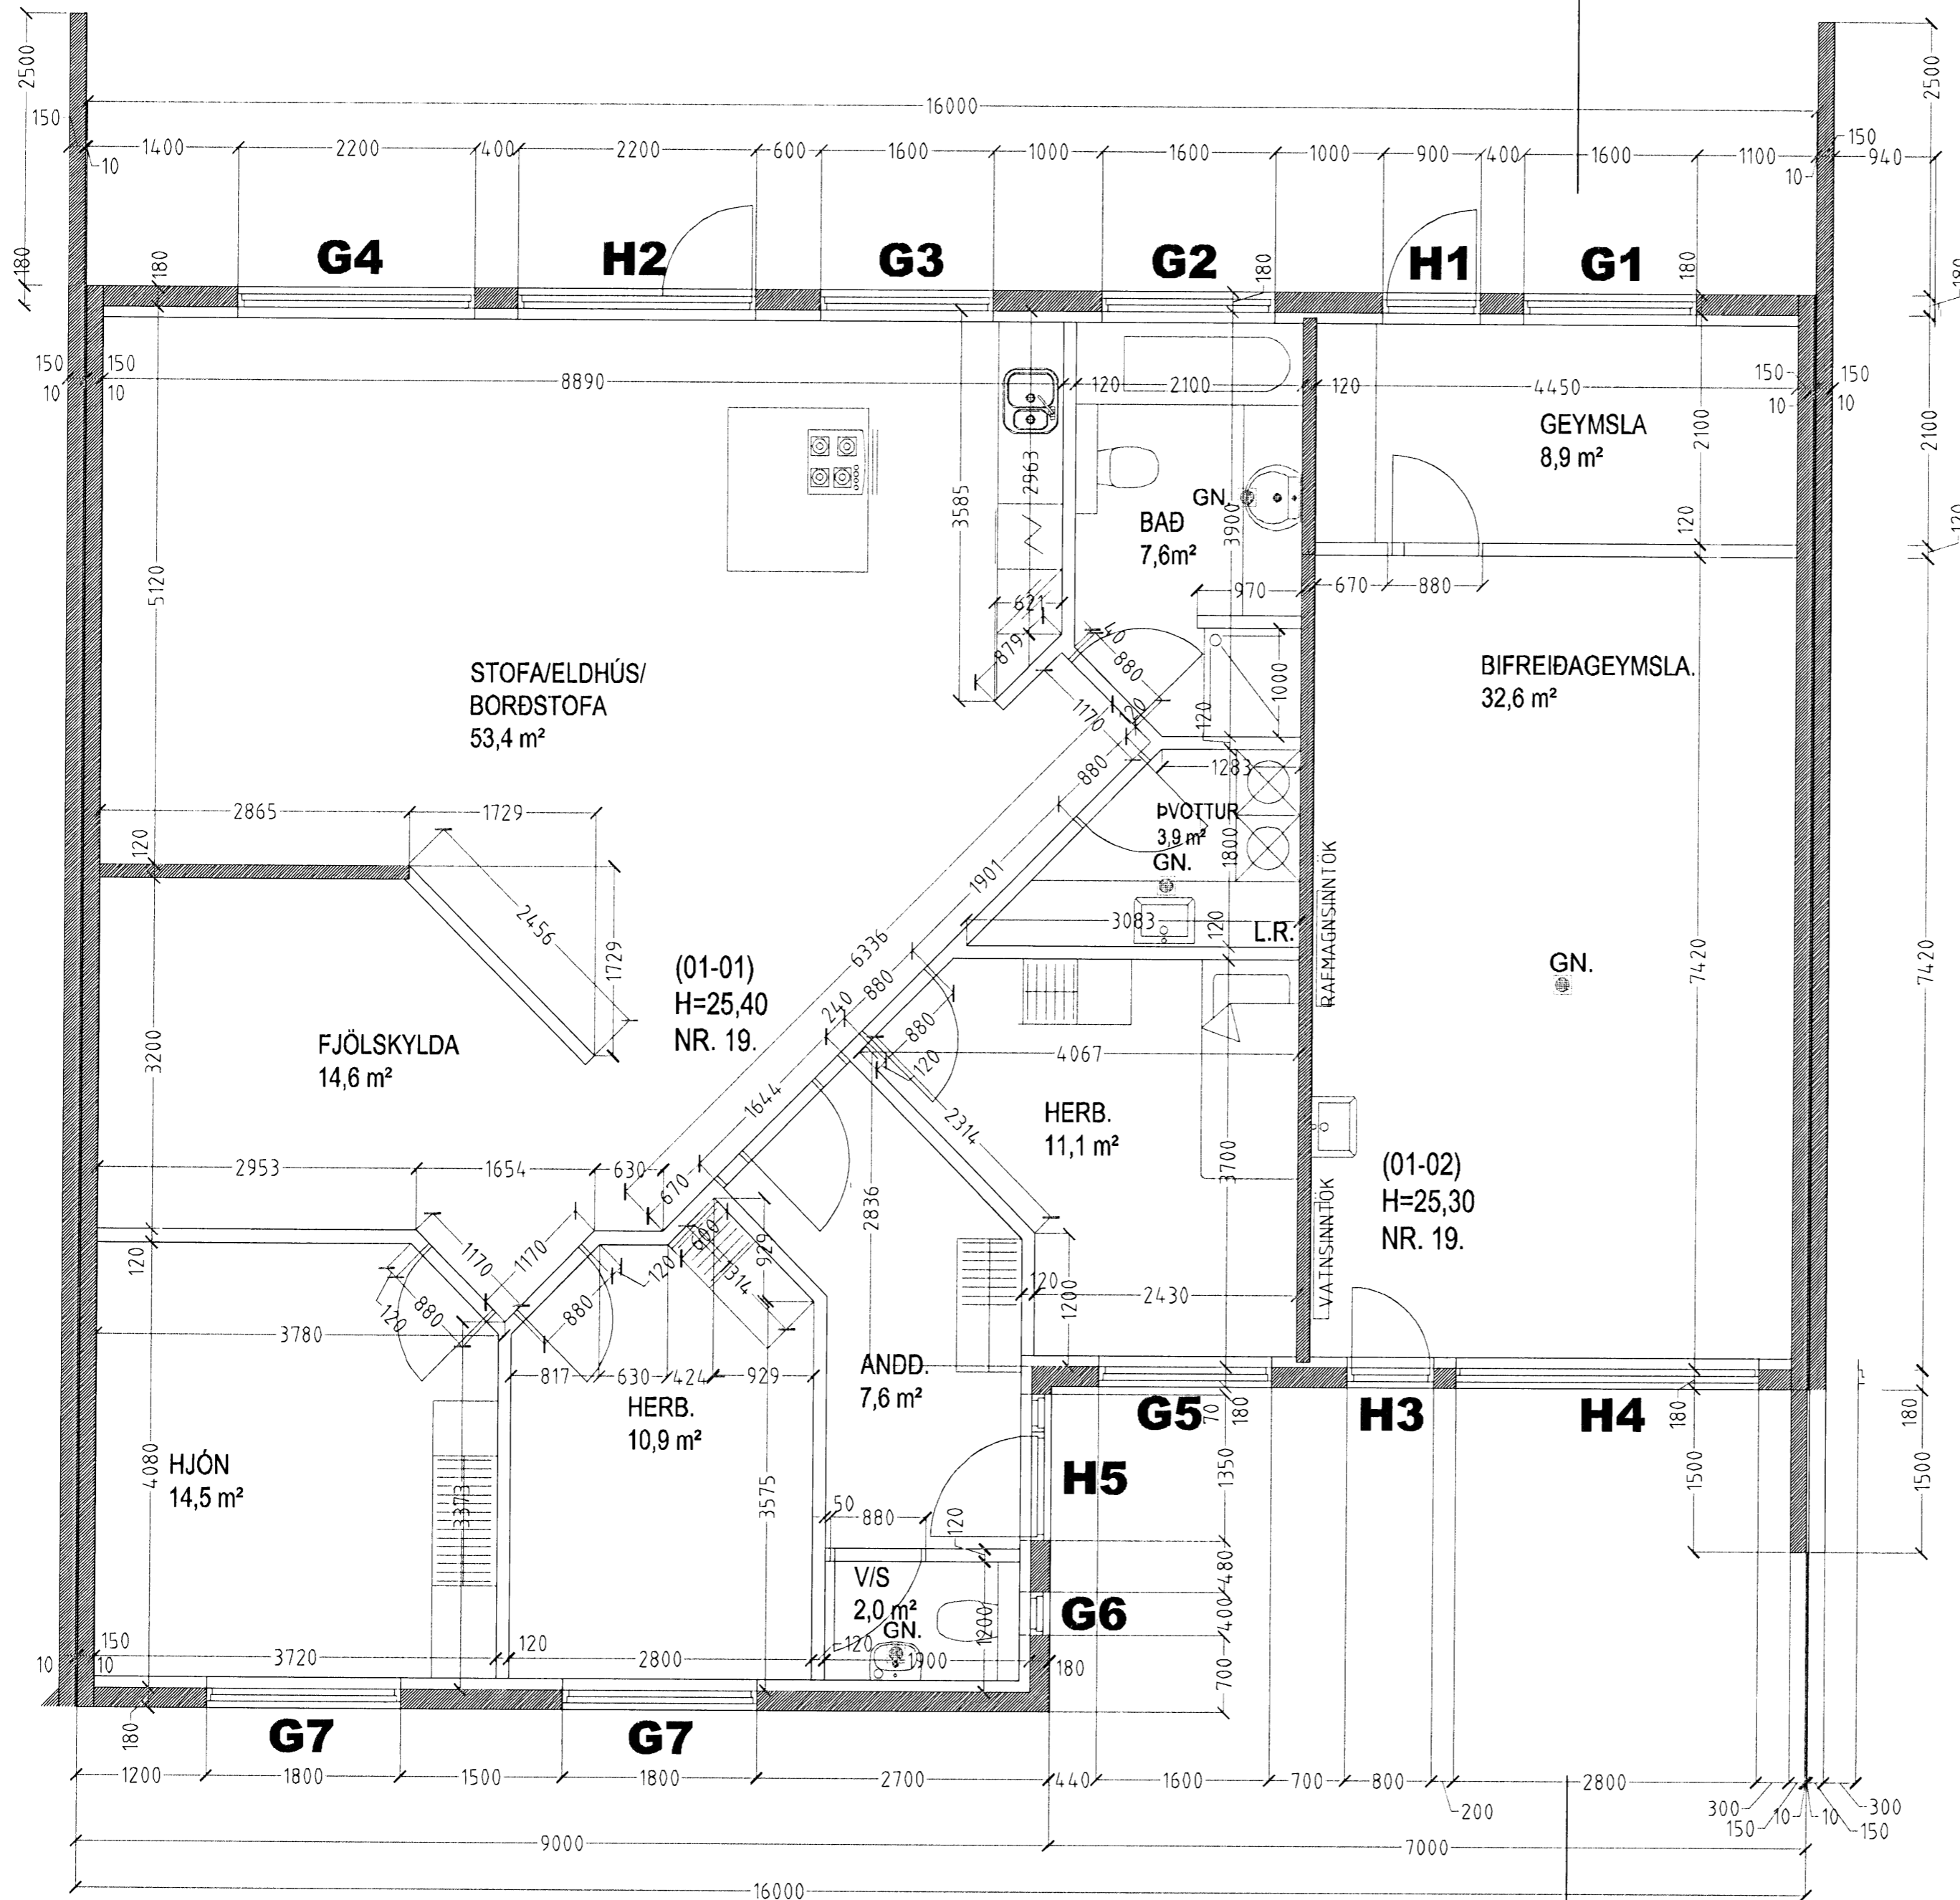

KLUKKUVELLIR 19 HAFNARFIRÐI.

SIGURÐUR ÞORVARÐARSON BYGGINGAFRÆÐINGUR BFÍ.
STH. TEIKNISTOFAN, STRANDGÖTU 11, 220 HAFNARFIRÐI.
SÍMI 5651510, NETFANG: teiknistofan@simnet.is
STH. TEIKNISTOFAN EHF, KT. 510298-2769, KT. AÐALHÖNNUDAR: 141250-4189.

SKÝRINGAR:	SÉRUPPDRÁTTUR.
TEIKNING:	GRUNNMÝND.
MÆLIKVARÐI:	1 : 50.
UNDIRSKRIFT:	<i>11/2008</i>
BLAÐ NR. 3 AF 11.	DAGSETNING: 18. APRÍL 2008
BREYTT:	