


ALMENNAR SKÝRINGAR

1. Pípur í lágspennulögn skulu vera innfelldar 16mm plastpípur.
2. Pípur í smáspennulögn skulu vera innfelldar 20mm plastpípur.
3. Málstraumur rofa og tengla skal vera minnst 10 A
4. Rofar skulu vera 110 cm frá fullfrágengnu gólfi.
5. Tenglar skulu vera 20 cm frá fullfrágengnu gólfi.
6. Mál eru frá fullfrágengnu gólfi eða óeinangruðum vegg í miðja dós eða úr miðri dós í miðja dós.

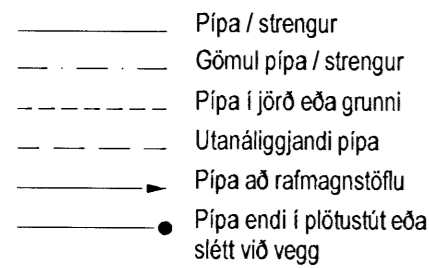

Jarðbundinn tengill



Klób



Rofi



Samrofi



Krossrofi



Rofi og dímmur



Þrýstihnappur



Ljós



Vegg ljós



Pípa eða strengur upp milli hæða



Pípa eða strengur niður milli hæða



Pípa eða strengur milli hæða



Jarðbinding



Loftdós



Tengidós



Rafmagnstafa



Vegghitanemi gólfhitakerfis



Dyrasími

Brunaviðvörðunarkerfi

- Reykskynjari jóniskur
- Reykskynjari optískur
- Hitaskynjari
- Logaskynjari
- Skynjari við bita
- Reykskynjari hulinn
- Aðkoma að huldum skynjara
- Handboði H150 nema annars sé getið
- Hurðarsegull
- Gaumljós
- Endi á rás
- Boðsendir
- Skammhlaupseinangrari
- Gaumljós og suðari
- Stjórnstöð
- Varaafgjafi

Öryggiskerfi


- Stjórnstöð
- Varaafgjafi
- Lyklaborð
- Hreyfiskynjari 90°
- Hreyfiskynjari 180°
- Kortalesari H130 nema annars sé getið
- Kortalesari með talnaborði H130 nema annars sé getið
- Rafopnuð skrá
- Vatnsskynjari
- Fiktiskynjari í sprinklér

Fjarskiptakerfi

- Tengiskápur
- Fjarskiptatengill
- Myndavél
- Hátalari
- Magnari
- Loftnet

Merkingar

- Húlin 16mm pípa
- Utanálíggjandi 16mm pípa
- Utanálíggjandi strengur
- Fjöldi viðkomandi hluta
- Búnaður í rennu
- Í gólfenglakassa
- Lögn á stiga
- Raflögn utanálíggjandi
- Þriggja fasa lögn / búnaður
- Gamall búnaður þ.e. búnaður sem fyrir er
- Númer skýringar

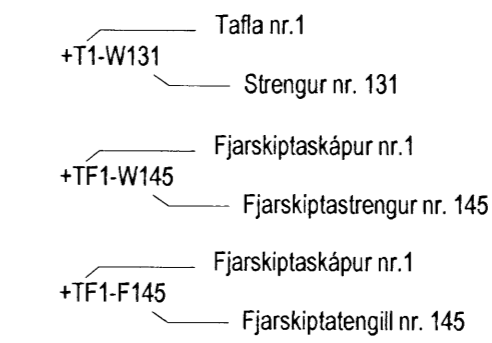

EIB kerfi

- Spennugjafi m. einangrara
- Gagnatengi
- Línutengi
- Snertuinnangangur, fjórfaldur
- Rofaliði, x=fj. snerta
- Ljósdeyfilíði
- Klukka 2 og 4 rása
- Upplýsingaskjár H150
- Hreyfiskynjari H125
- Birtuskynjari
- Gardinuliði, x=fj. snerta
- Þrýstisamskiptaeining, x=fj. snerta H125
- Þrýstisamskiptaeining, m. hitastilli H125
- Mótorkoki
- Hitastillir
- Fingrafaraskanni

Hljóðgjafar


- Horn
- Sírena
- Bjalla
- Suðari

Lampar og tæki

- Neyðarlampi silogandi
- Lampi merktur A Sjá verklýsingu
- Rafmótor
- Vatnsdæla

Stigar og rennur

- Strengstigi
- Netbakki
- Tenglarenna
- Strengrenna

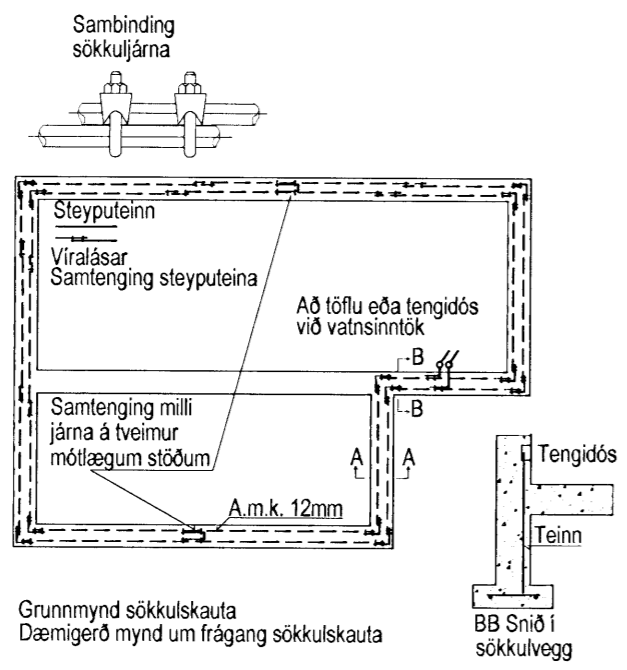

AA Snið í sökkulvegg
Sýnd eru tvö neðstu styrktarjárn í steypmóti ofan á neðstu mótavirnum

ÁRITAD:
NAFN KT. 251070-5349

LYKILMÝND A


LYKILMÝND B

BREYTT: DAGS: LYSING: TEIKNAD, STAÐF.

Hlíðarás 18

Hafnarfirði

Almennar skýringar

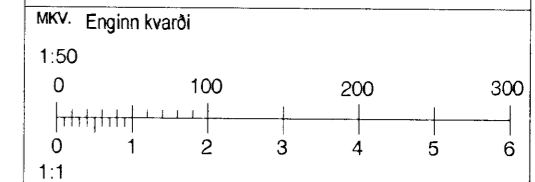

HANNAÐ: GBÓ	TEIKNAD: GBÓ	YFRIFARID: FV
DAGSETNING: 24.4.2008	SAMÞYKKI:	

RAFTAKN

Glerárgötu 34
IS-600 Akureyri
Sími: 464-6400 Fax: 464-6411
raftakn@raftakn.is - www.raftakn.is

VERKNÚMÉR: | TEIKNINGANÚMÉR:

GBÓ 0.00.01

S:\GulluBu\NúHúrdar\Grunnur.dwg 08. Nov. 2008 - 9:33 BREYTING: