


GRUNNMYND EFRI HÆÐ 1:50

Samþykkt þann

25 NOV 2009

Byggingaáskilningur í Hafnarfirði
Finn Hrólfur S. Gunnarsson

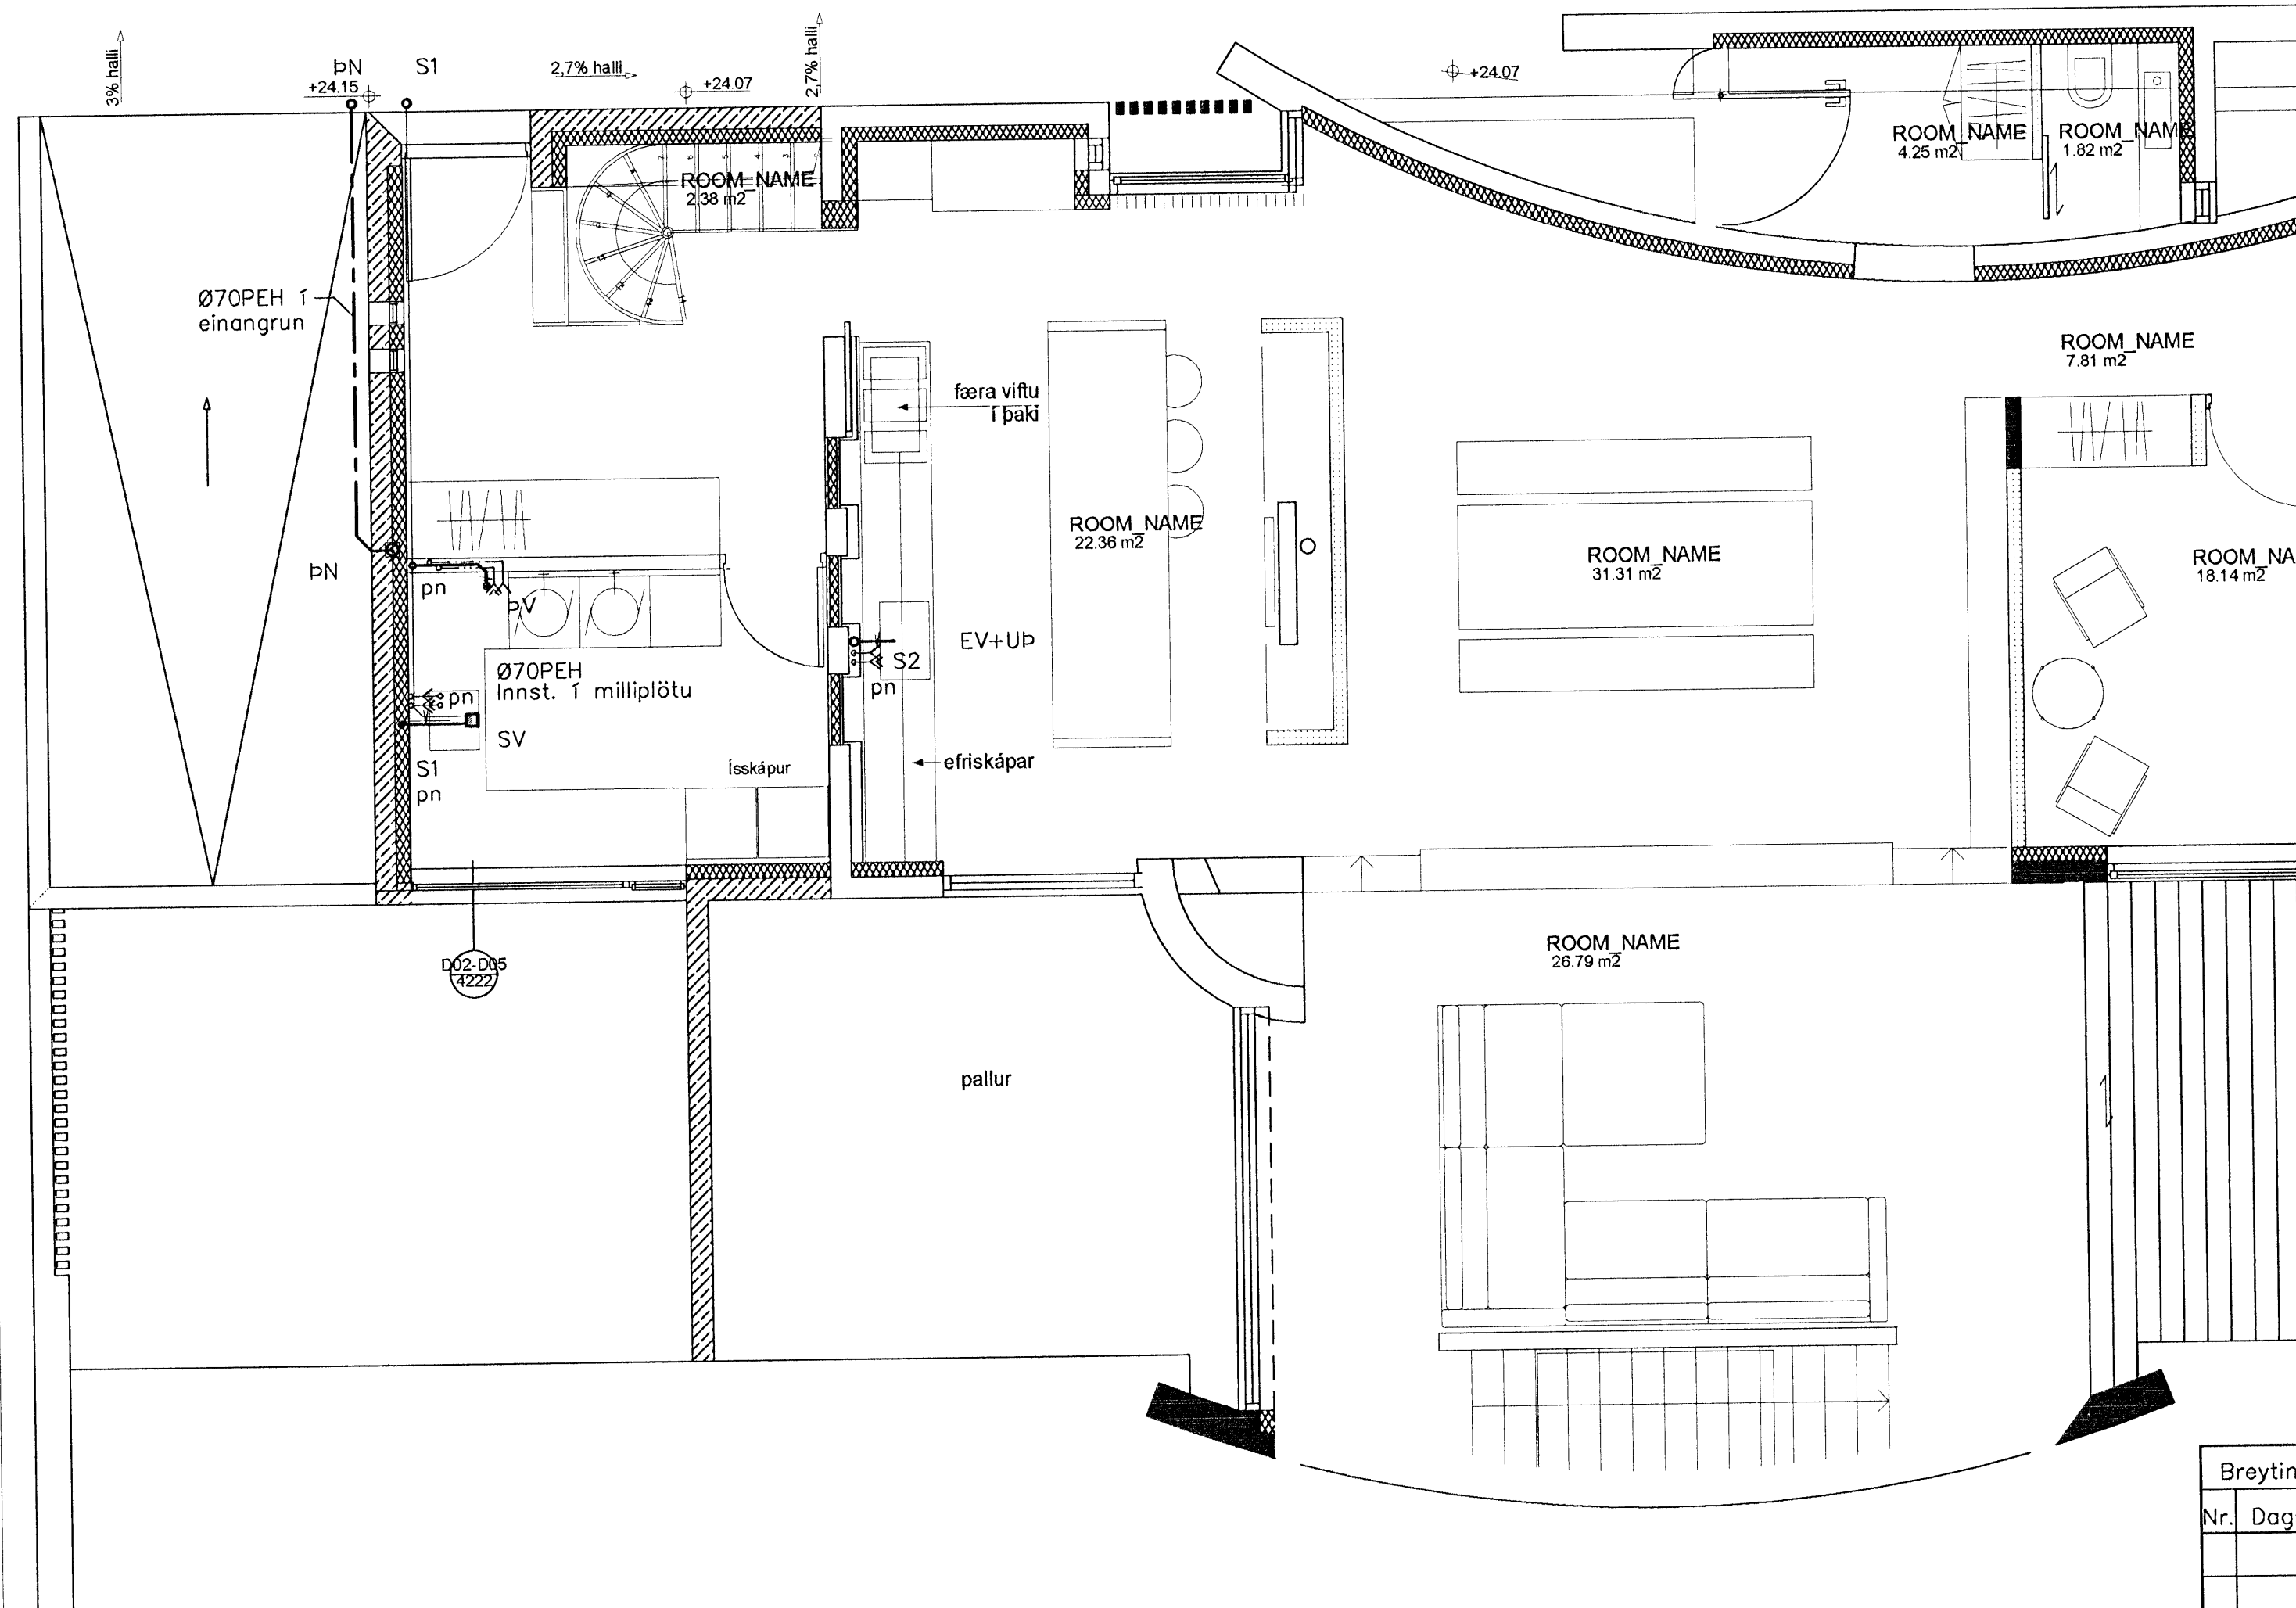

Skýringar á táknum í grunnmynd

- | | |
|------------------------|--------------------------------|
| BK: Baðkar | áv: á vegg |
| EV: Eldhúsvaskur | ie: í einangrun |
| GK: Garðkrani | ig: í gólfrauf |
| GK: Gólfkoti | iv: í vegggrauf |
| GN: Gólfniðurfall | pn: pípa fer niður |
| HL: Handlaug | pu: pípa fer upp |
| HR: Hreinsistötur | ud: undir dyrum |
| NF: Niðurfallsbrunnur | ul: undir lofti |
| S1: Fallstammi & númer | vg: við gólf |
| SA: Fallstammi auka | vl: við loft |
| SK: Skolkrani | yd: yfir dyrum |
| SN: Svalaniðurfall | yg: yfir glugga |
| ST: Steypibað | → Frítt loftflæði |
| SV: Skólvascur | → R: Loftflæði um rist |
| Up: Uppvottavél | → U: Loftflæði undir hurð |
| VS: Vatnssalerni | → Y: Loftflæði yfir hurð |
| pn: þakniðurfall | →→ Loftflæði yfir & undir hurð |
| pS: þvakskafl | |
| pV: þvottavél | |
| EL: Eldvarnarloka | |

Skýring:
Inókvæm staðsetning og gerð hreinlætistöckja skal vera samkvæmt forskrift arkitekts.

PÁLMAR KRISTJÓNSSON ARKITEKT
080149-3609

Breytingar			MÁVAHRAUN 7 - stökkun	
Nr.	Dags.	Nafn	HBS	TBD S
			Verkfræðistofa Þráinn & Benedikt Laugavegi 178, 105 Rvk. Sími: 553 1770, 568 7775, Fax: 568-7701 Netfang: verkfraedistofa@verkfraedistofa.is	
			M	1:50
			Nr.	P101
			Dags.	Sept 08
				080149-3609
				<i>[Signature]</i>
			Lagnir inni	
			Efri hæð	