


VIDHENGI: 0509-Svð-GS-02.dwg / 04070-12.dwg

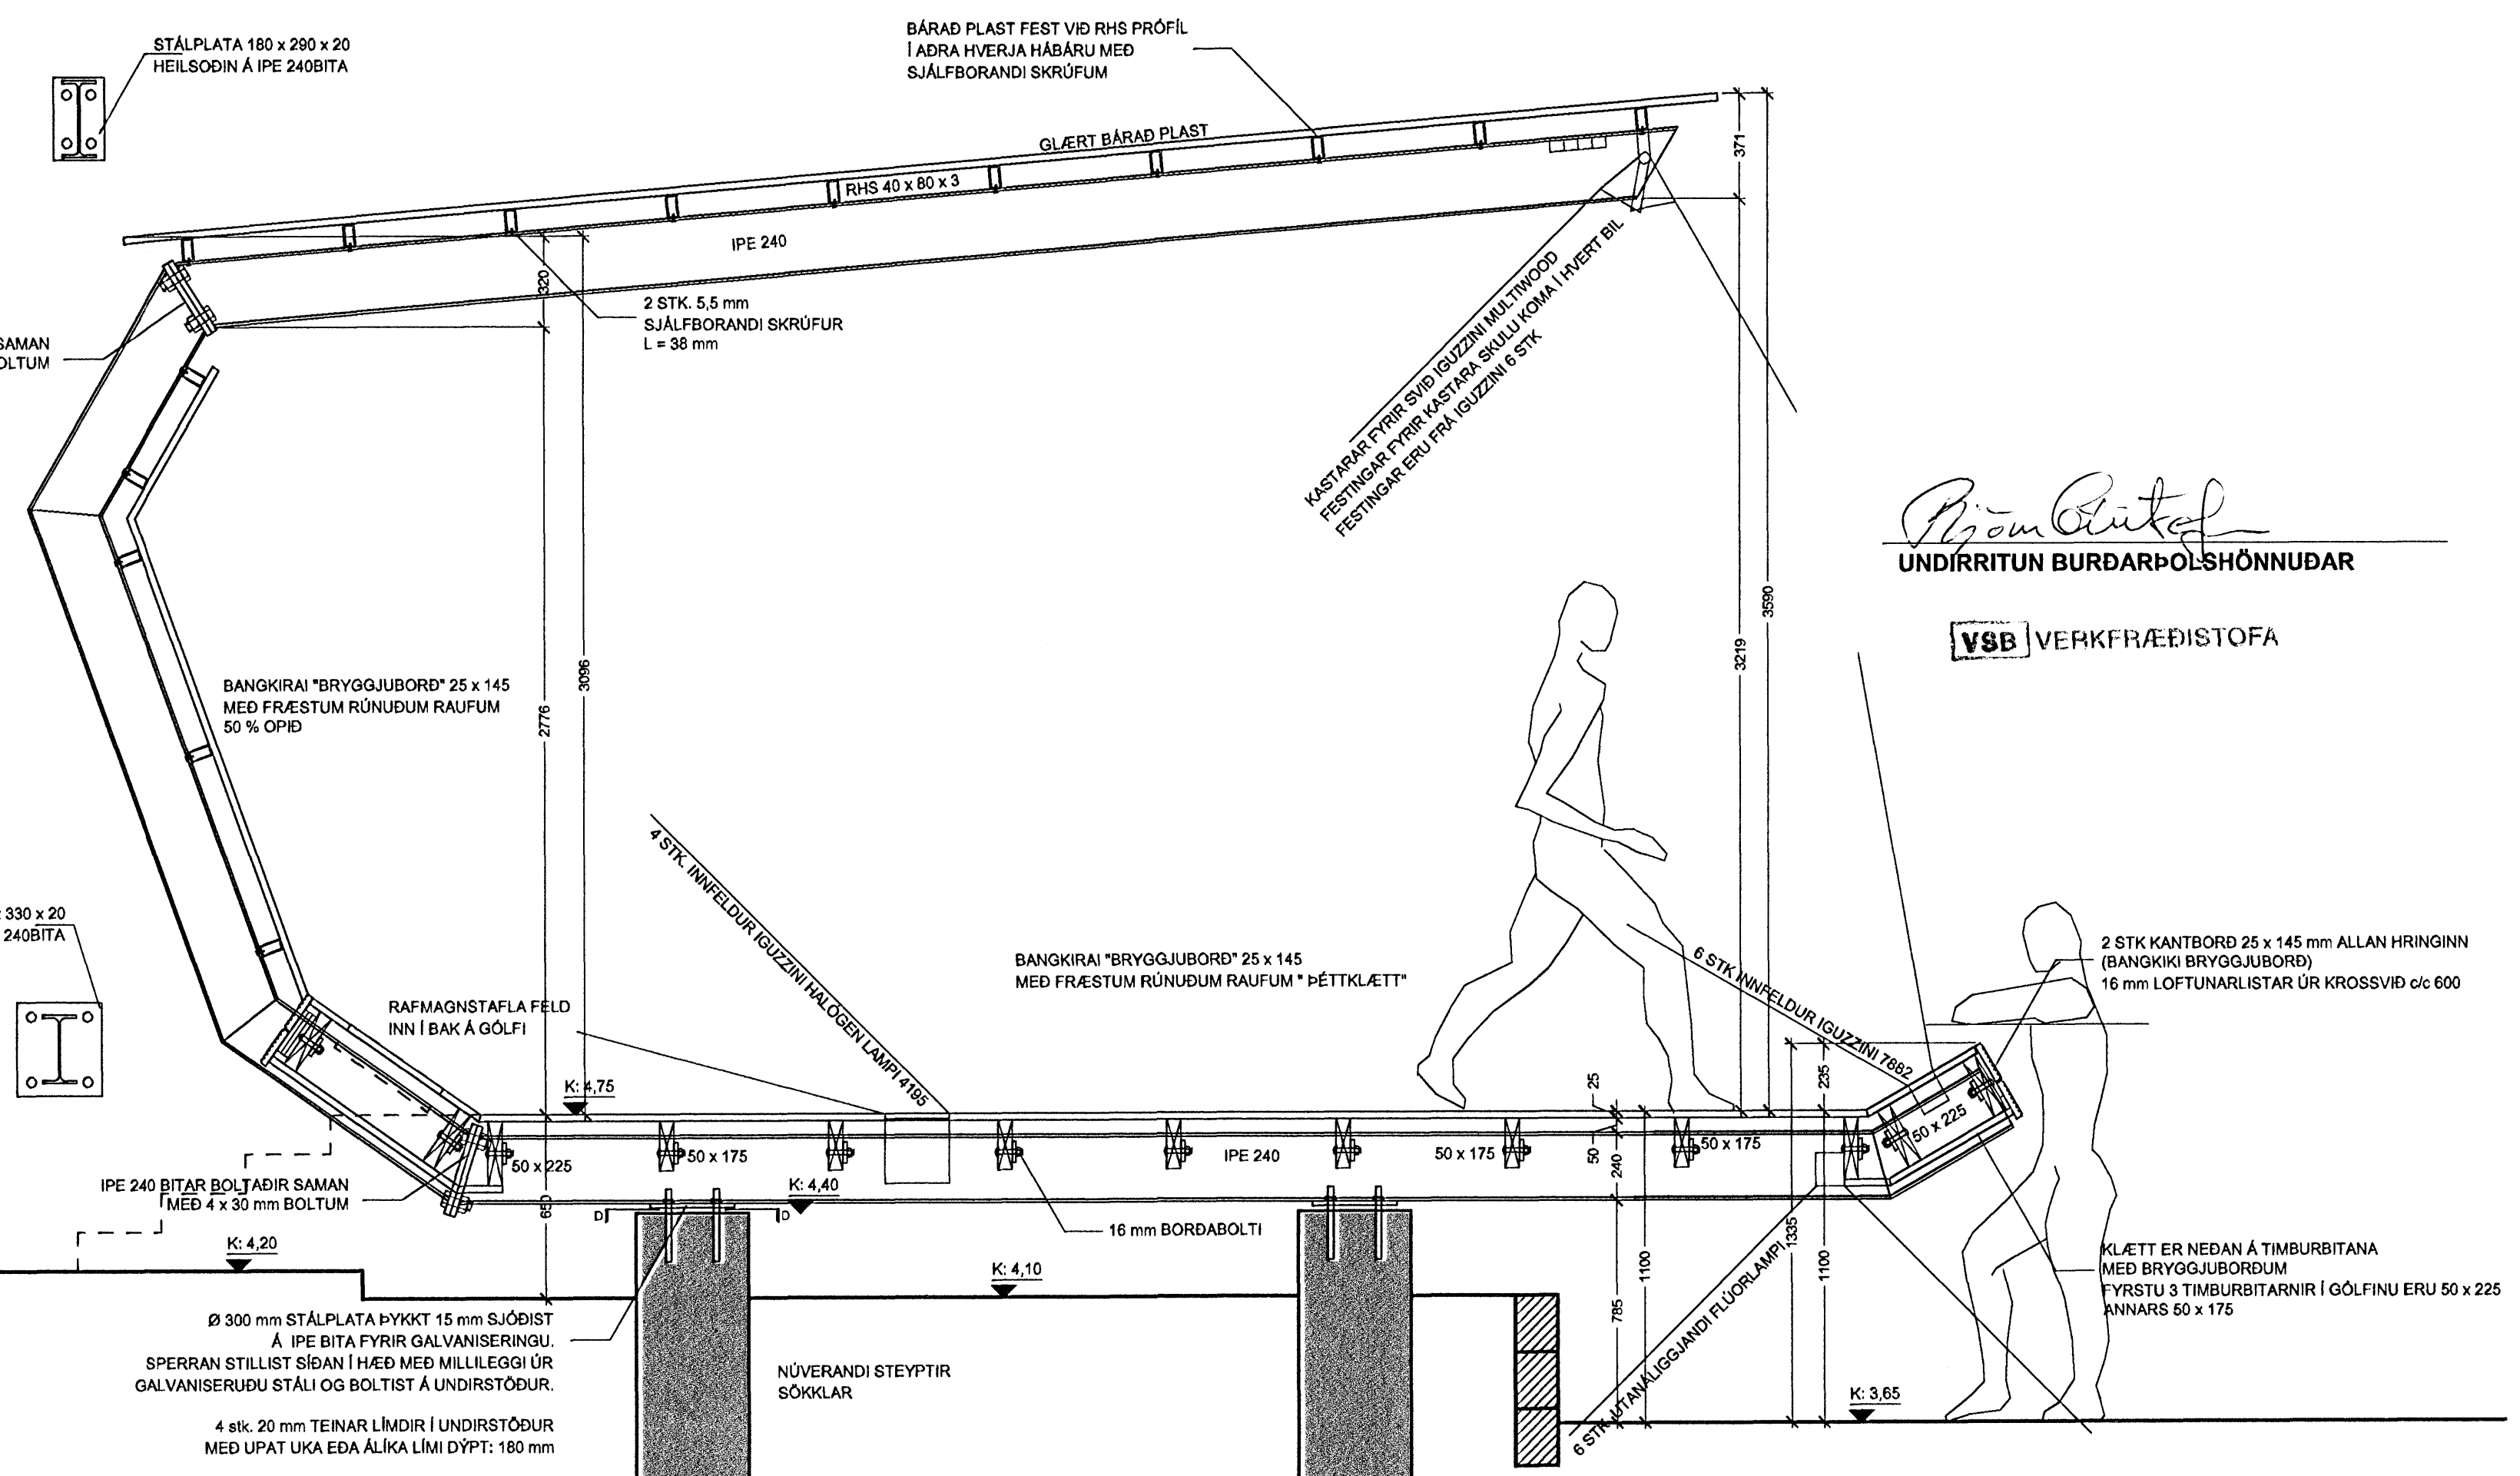

Björn Ötásson
UNDIRRITUN BURÐARÞÓLSHÖNNUDAR

V8B VERKFRÆÐISTOFA

EFNISLÝSING

FESTINGAR:
BOLTAR, SKRÚFUR OG NAGLAR SÉU HEITGALVANISERUÐ.
UNDIR ALLA BOLTAHAUSA OG RIER SEM LIGGJA AD TRÉ SKAL SETJA
SKÍFUR MED HVERMÁL 3 x d (d = ÞVERMÁL BOLTA)

STÁLVRKY:
ALLT STÁL S235 Í SAMRÆMI VÍÐ EN 10027 OG EN 10025

SUDUR:
SUBJEFNI SKAL UPFFYLLA KRÖFUR BS 317.1 EÐA SAMBÆRILEGRA
STABLA.

SUDUVINNA SKAL FRAMKVÆMD AF SUDMÖNNUM SEM HAFA
HÆFNISPRÓF SAMKVÆMT IST 267-1.

VÍÐ 20 % STIKKPRUFU NÁI SUDANN MINNST KARAKTER C. SAMKVÆMT
STADLI DSJEN 25817

YFIRBORDSMEDHÖNDLUN:
TÆRINGARFLÖÐUR 4:
HEITSINGHÚÐ, SINKTYKKT A.M.K. 115 µm ÞAR SEM EKKI ER UNT AD NÁ
115 µm SKAL MÁLA OFAN Á SINKHÚÐINA. MÁLNINGARÞYKKT SÉ A.M.K.
100 - 150 µm OG HEILDARÞYKKT TÆRINGARVARNA UM 200 µm.

BOLTAR:
GÆÐI 8.8

HAFNARFJARDARBER

SVIÐ THORSPLANI

VERKTEIKNING

SVIÐ THORSPLANI

MKV: 1:50 / 1:200 / 1:20

DAGS: 15.05.2006

TEIKNAD: GS

SKRÁ: 0509-(29)A.01-02.dwg

0509-(29)4.01

Byggingatvöngu
Algrætt
S. Ö. S. Ö.

Jón Ólafur Ólafsson FAI
Kl. 090638-0029

Sigurður Elínsson FAI
Kl. 110457-2769

Sigurður Harðarson FAI
Kl. 030446-3999

BATTERÍÐ
ARKITEKTAR

Kl. 521201-1259
Trönuhraun 1
220 Hafnarfjörð

S: 54 54 700 F: 54 54 701
Netfang: batteri@arkitekti.is
Hemlasíða: www.arkitekti.is

© BATTERÍÐ EHF
ÖLL AFRÖT OG AFRITUN TÆNINGAR AD HLU TA EÐA Í HEILD ER HÆÐ BÖRPLEGDU LEYFI HÖFUNDA

Öll mál eru í mm. Masió ekki af teikningum. Öll mál ætluð til staðnám. Ósamræmi í teikningum og vafaatriði skal tilkynna arkitektum strax.