


Úr Gildi

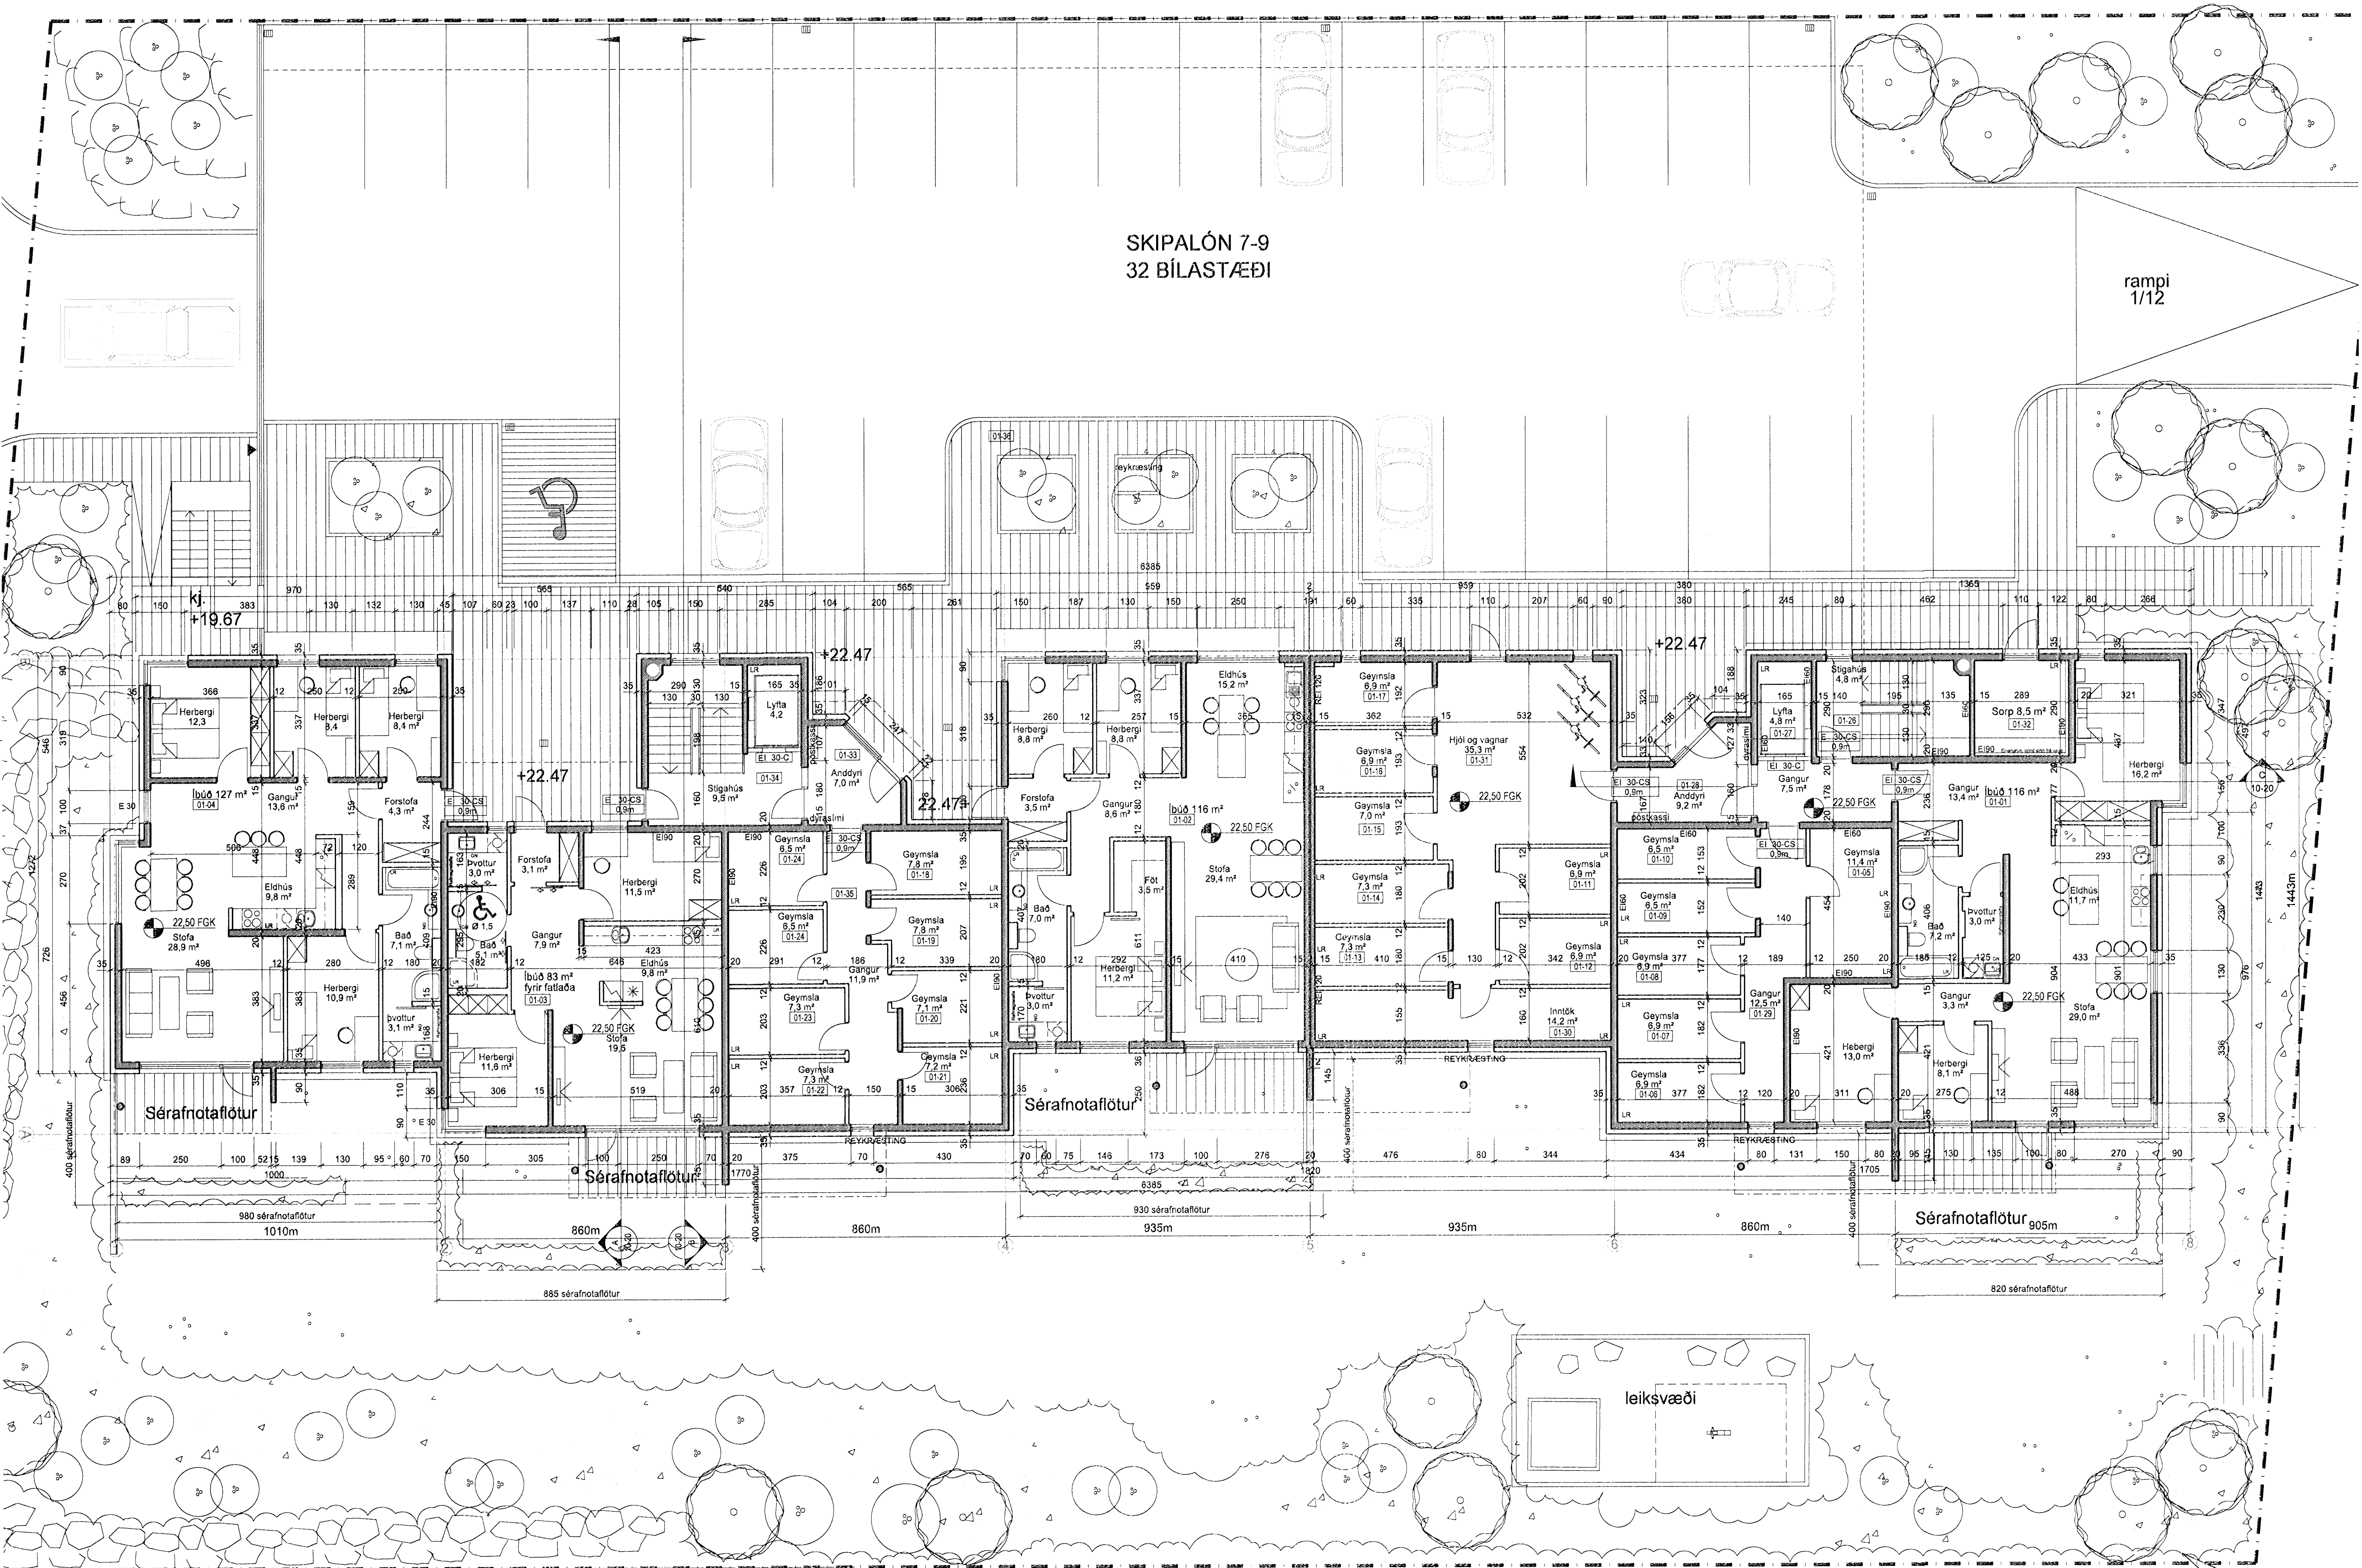

UTGÁFA	TEIKNAD	SAMÞYKKT	ÍDAGS
BREYTINGAR			
ASK Arkitektar Gensglú 9 101 Reykjavík Sími 515 0300 Fax 515 0319 www.ask.is			
Áritun aðstoðnunar: Sigurður Sigurðsson			
Skipalón 7-9 Aðaltakningar Grunnmynd 1.hæð			
VERK NÚM.	0628	NÚMÉR TEIKNINGAR	10-03
SKV. T. AT	1:100	TEIKNAD	ASK
		DAGS	11.02.2008
UTGÁFA			