



Úr Gildi

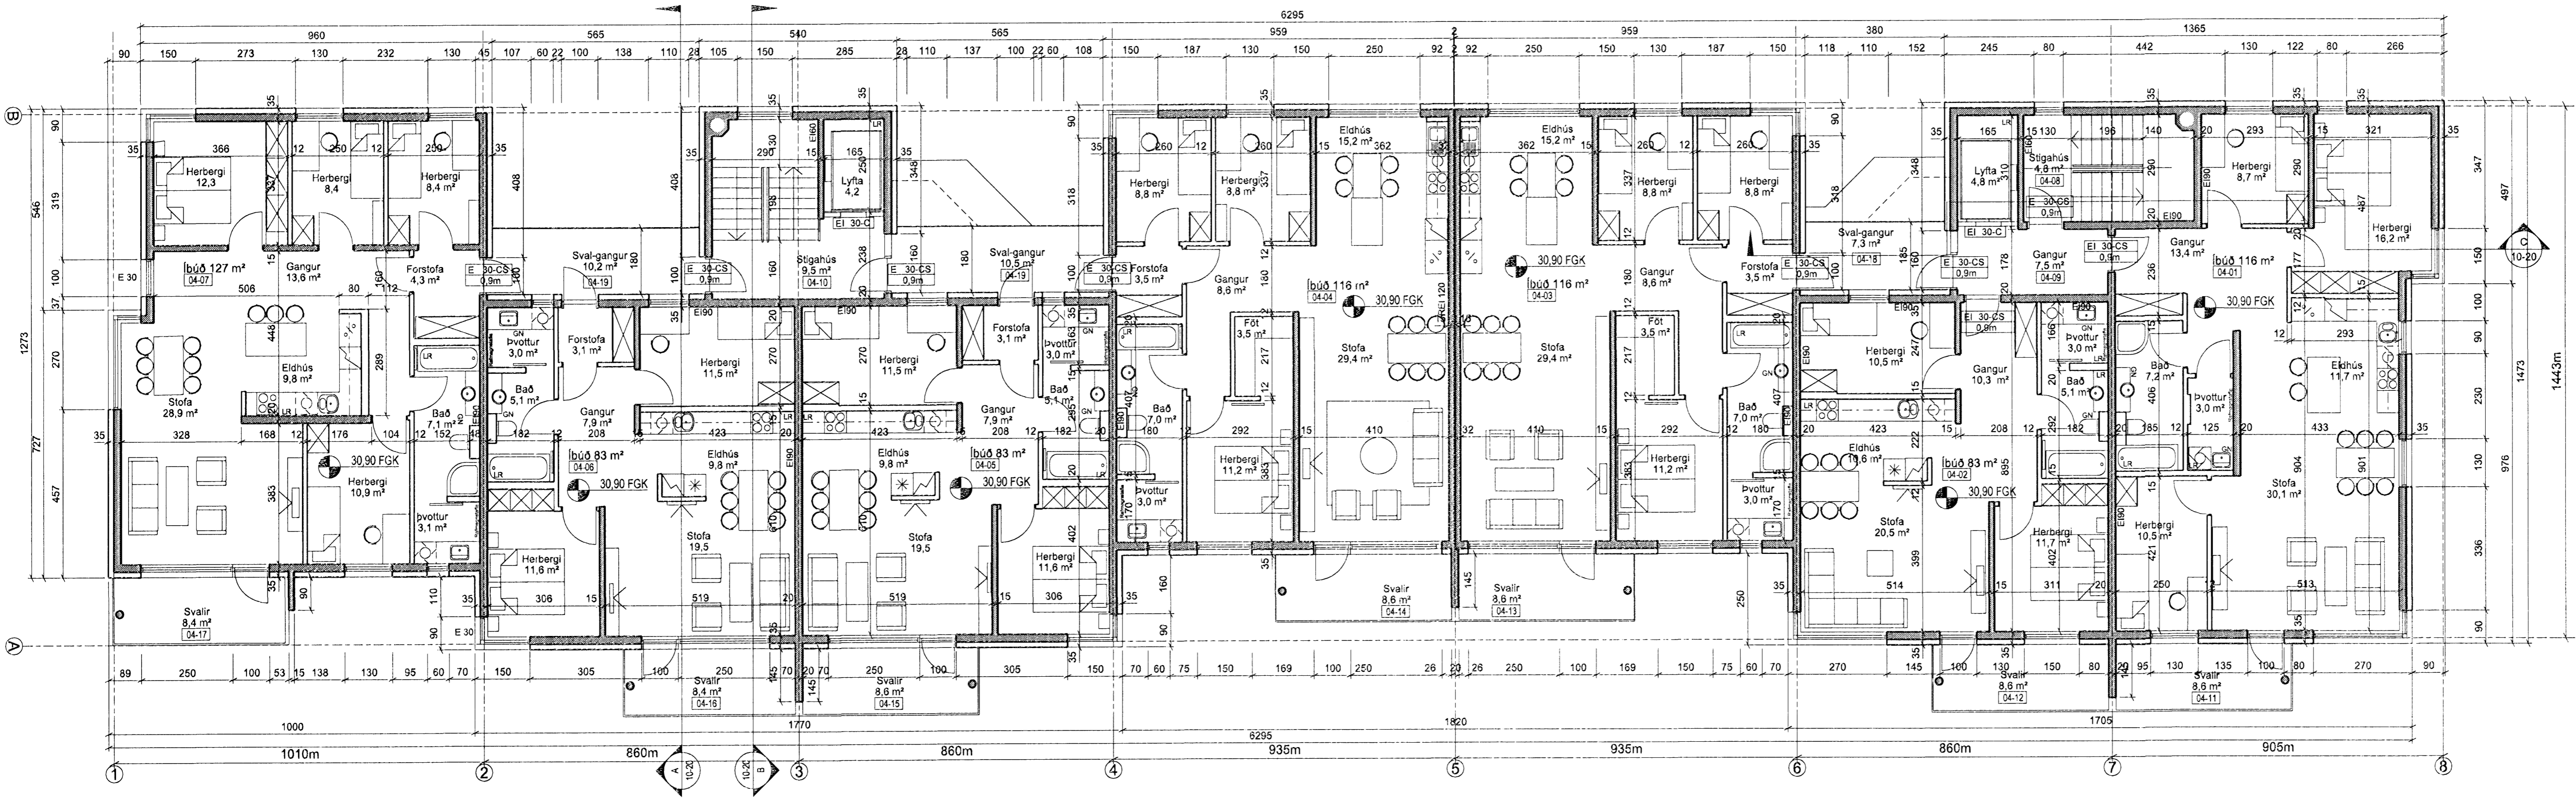

GRUNNMYND 1:100
 Grunnmynd 4. hæðar

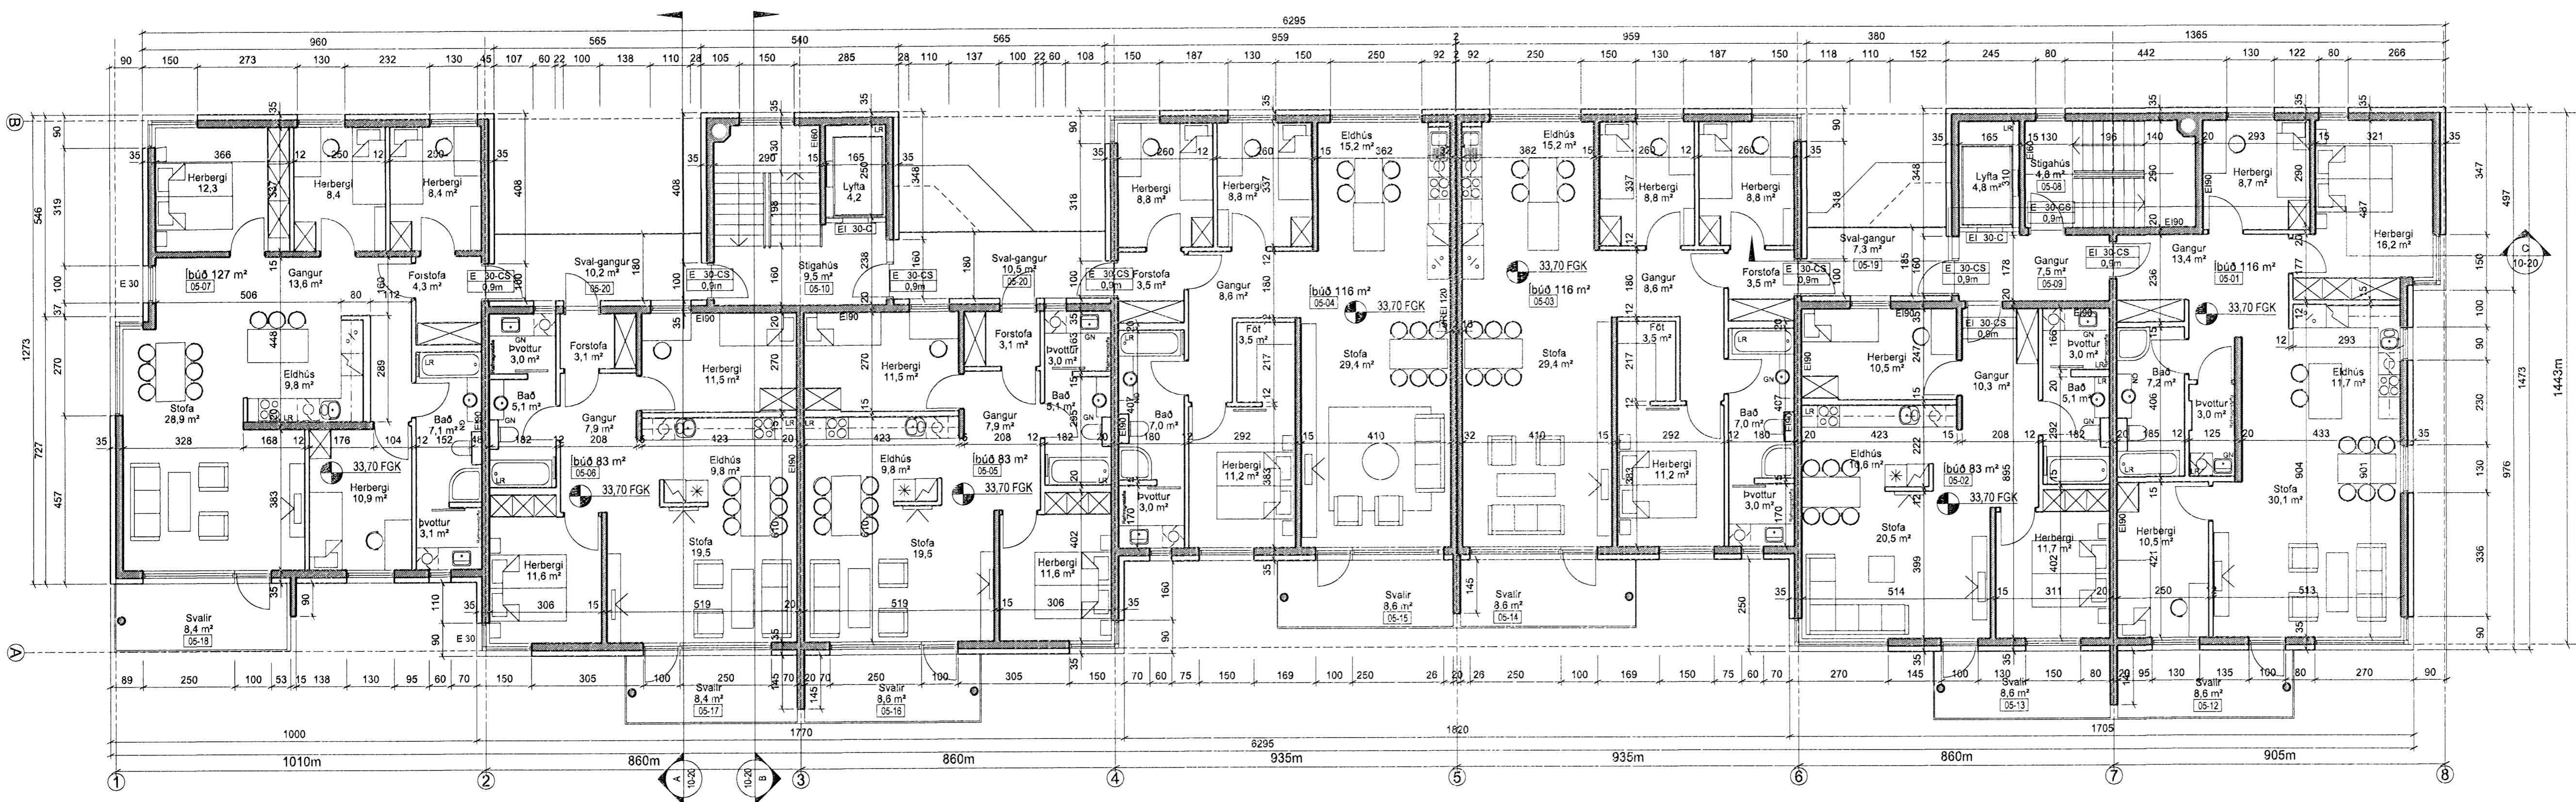

GRUNNMYND 1:100
 Grunnmynd 5. hæðar

UTGAFA	TEIKNAD	SAMÞYKKT	LAGD
BREYTINGAR			

12.02.2008
 SKIPALÓN 7-9
 AÐALTEIKNINGAR

ASK Arkitektar
 Gættugúsi 9
 101 Reykjavík
 Sími 515 0300
 Fax 515 0319
 www.ask.is

Ártun aðalhönnuðar:
Sigurður Sigurðsson
 Sigurtaug Sigurðsdóttir arkitekt FAX: 515 0317 5319

Skjalnúmer: 0628
 Númer teikningar: 10-05

MKV 1:AT
 1:100
 TEIKNAD
 ASK
 DAGS
 11.02.2008
 UTGAFA