



Úr Gildi

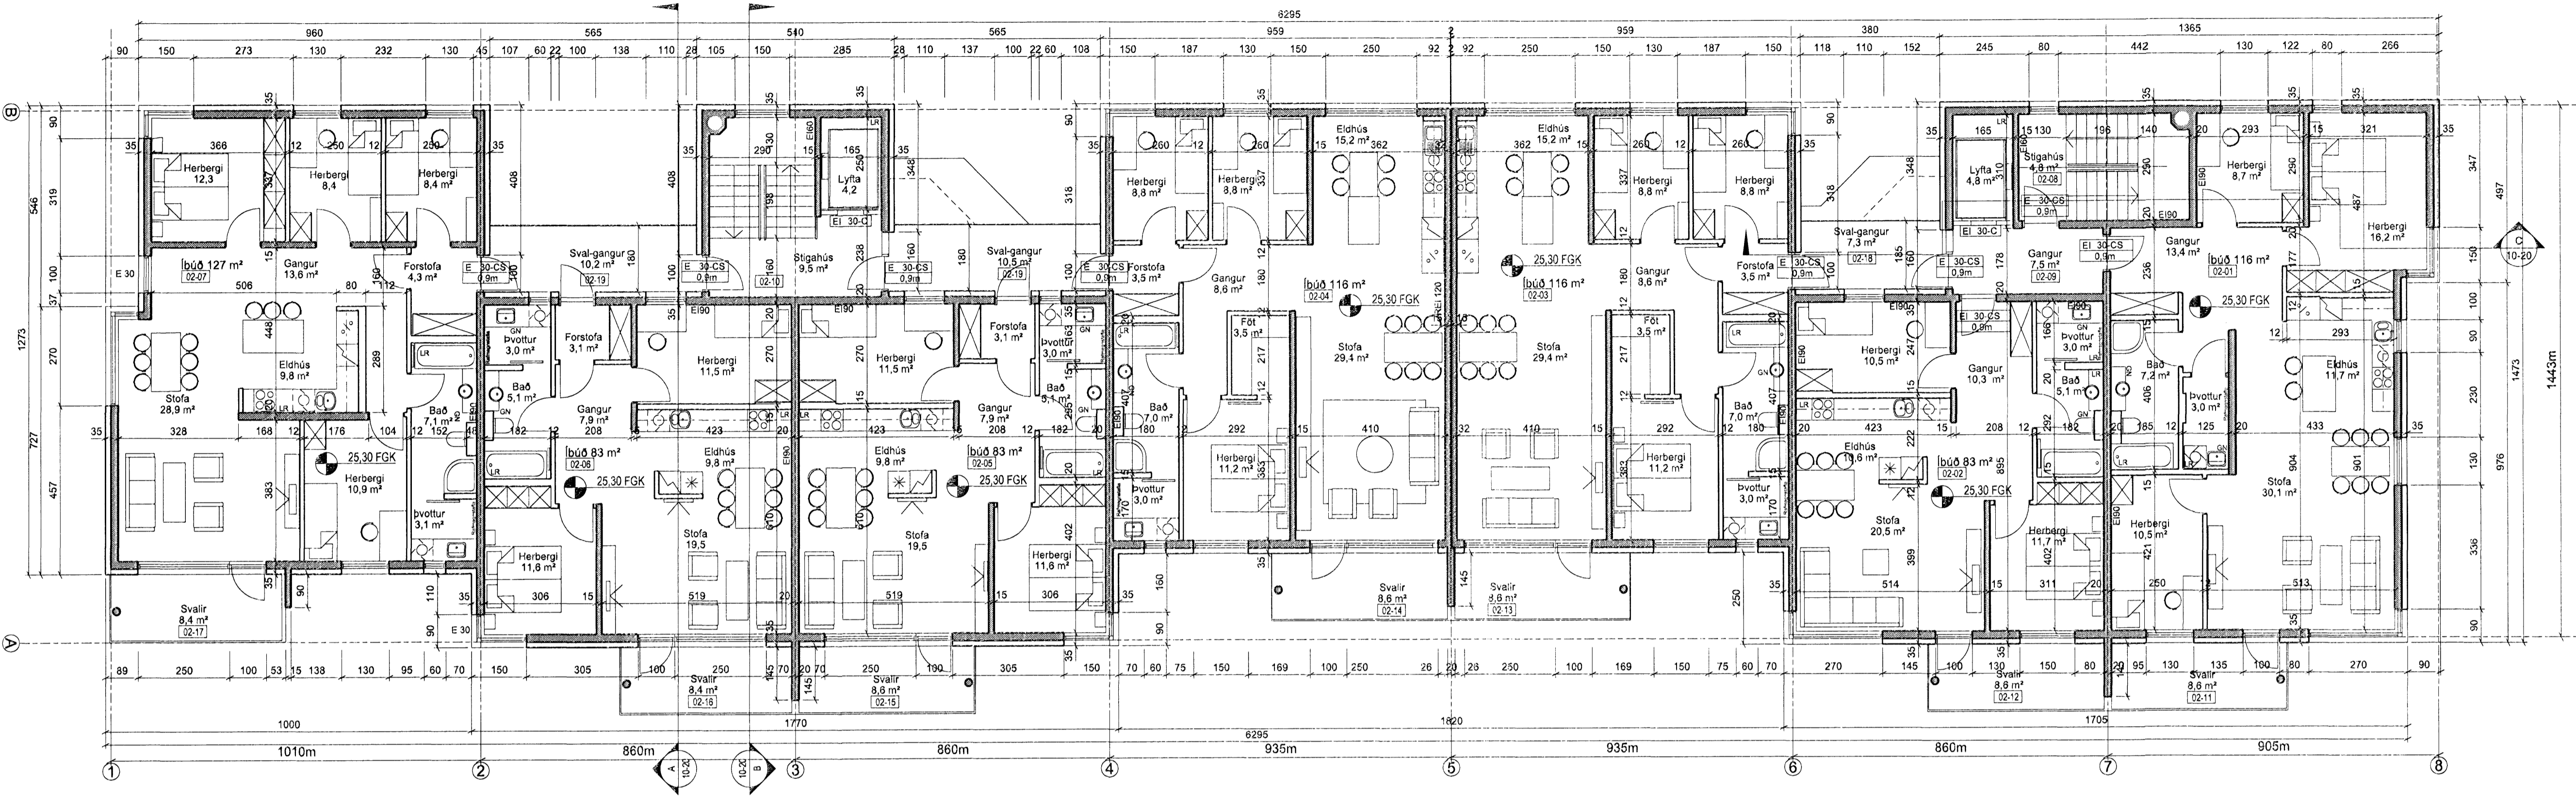


GRUNNMYND 1:100
Grunnmynd 2. hæðar

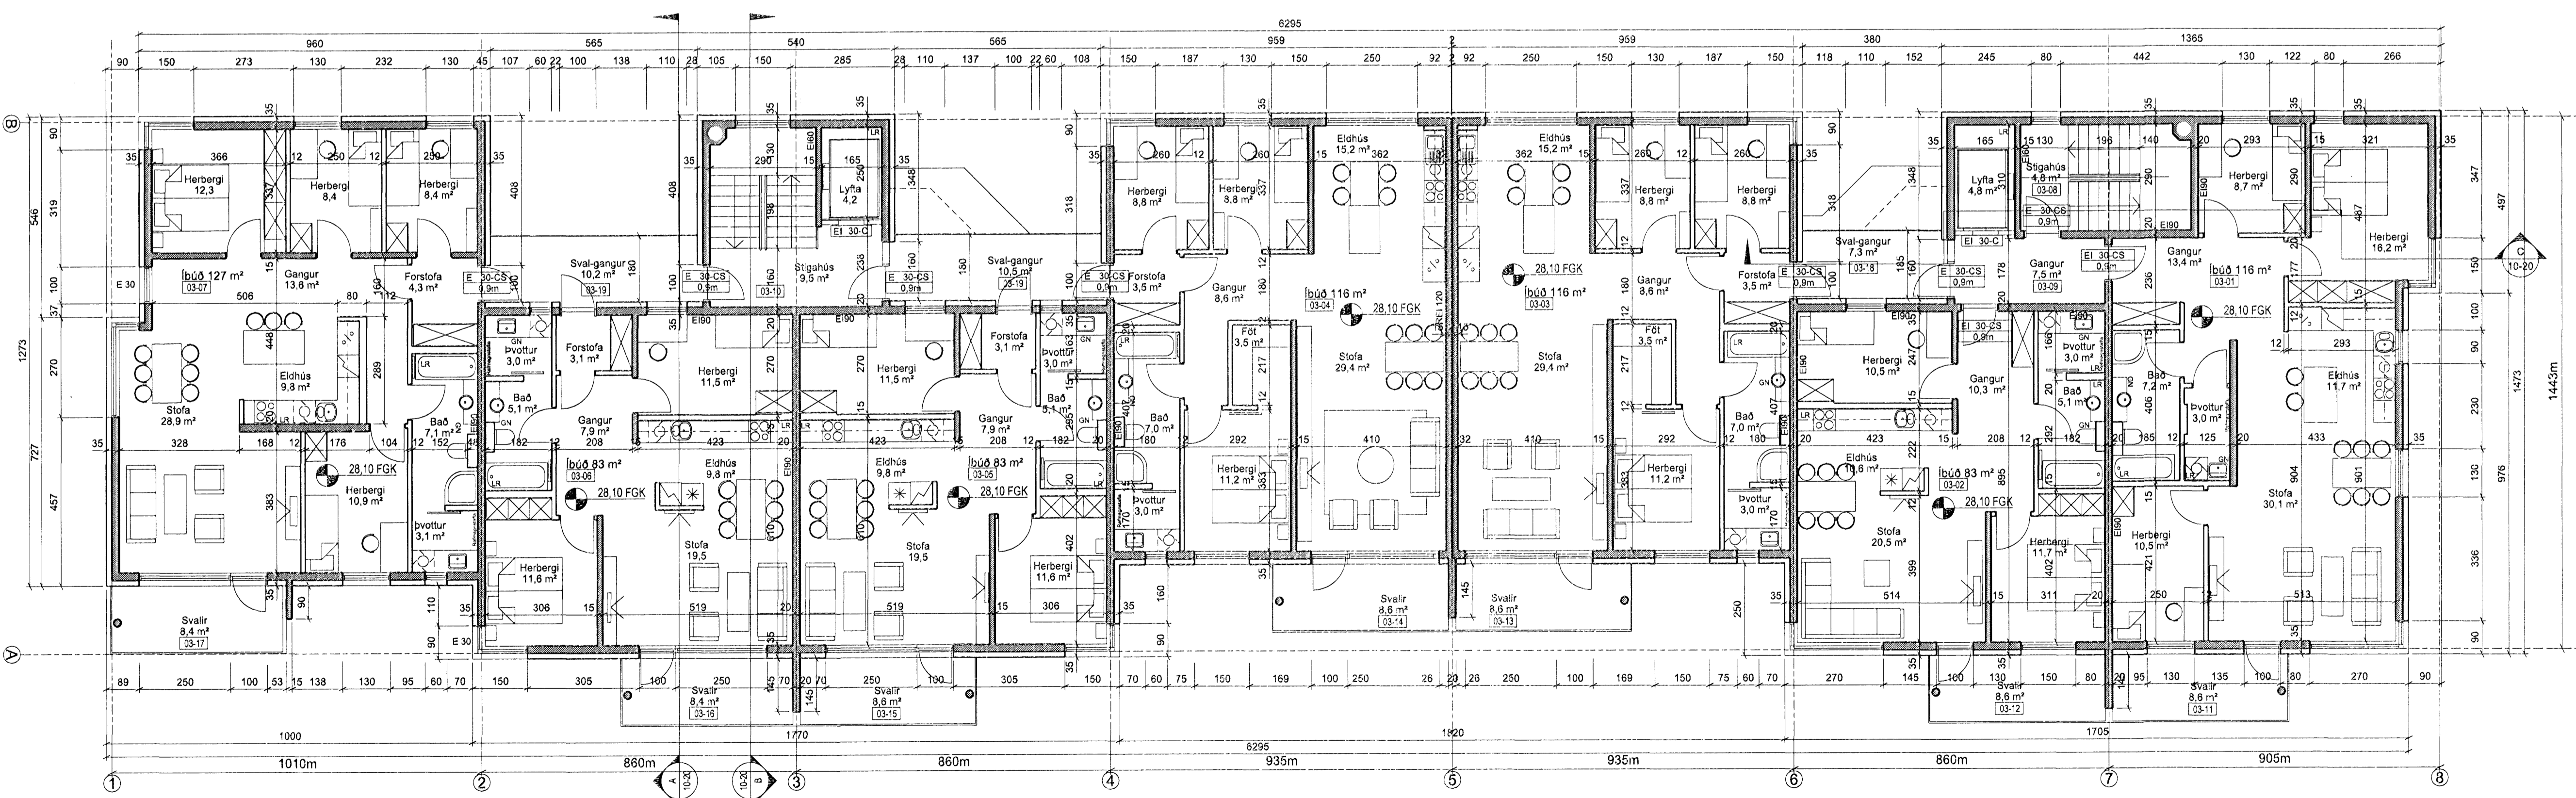

GRUNNMYND 1:100
Grunnmynd 3. hæðar

UTGÁFA	1	TEKJUD	1	SAMBÝKT	1	DAÐS	
BREYTINGAR							

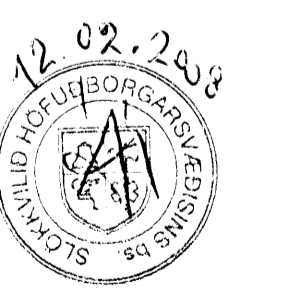

ASK Arkitektar
Geirgötu 9
101 Reykjavík
Sími 515 0300
Fax 515 0319
www.ask.is



Arnan aðalhönnuðar:
Sigurður Sævar
Sigurður Sigurðsson arkitekt FAI, Jr. 06076/3319

Skjalnúmer 7-9
Aðalteikningar
HÉTTI TEIKNINGAR
Grunnmynd 2-3. hæð

VERK NÚM	0628	NÚMÉR TEIKNINGAR	10-04
MRV. I. AT	1:100	TEIKNAR	ASK
DAÐS	11.02.2008	UTGÁFA	