



GRUNNMYND 1.HÆÐ. 1:50

ADRAR SKÝRINGAR:

OFNALÖGN:

ÖLL OFNTENGI SKULU VERA 10mm
 LOFTSKRÖFUR KOMI Á ALLA OFNA
 Á HVERN OFNI KOMI AUK OFNLOKA STILLITÉ ÞEIM MEGIN SEM
 OFNLOKI ER EKKI.
 OFNAR SEU Í SAMRÆMI VÍÐ ÍST EN 442

EFNI Í STOFNALÖGN ER ÚR SVÖRTU STÁLI SAMKV. DIN 2440
 OG SVÖRTU ÞUNNVEGGJA STÁLI SAMKV. DIN 2394
 SVARTAR PÍPUR SKULU VERA MIDLUNGSPYKKAR MED SKRÖFUD TENGISTYKKI
 SEM SAMSVARA RÖRUM AD GERÐ.
 SVARTAR ÞUNNVEGGJA PÍPUR SKULU VERA MED EINANGRUNARKÁPU
 OG ÞRÝSTITENGISTYKKI SEM SAMSVARA PÍPUM AD GERÐ.

BIL MILLI FESTINGA SÝNILEGRA LEIDLSNA SKAL VERA SAMKV. FORSKRIFT
 FRAMLEIDANDA RÖRANNA EN ÞÓ MEST MED 2 M MILLIBILI.

BIL MILLI FESTINGA ANNARA LÁRÉTTRA LEIDLSNA SÉ
 MEST: ø10 - ø32: 2,5m
 ø32: 3,0m

SÝNILEGAR LEIDSLUR UTAN VÍÐ TENGILEFA SKULU VERA ÓEINANGRADAR
 LAGNIR Í LÉTTUM VEGGJUM SKAL EINANGRA MED 4mm ÁDRAGSEINANGRUN
 ADRAR EINANGRADAR LEIDSLUR SKAL EINANGRA MED GLERULLARHÖLKUM,
 ÞYKKT EINANGRUNAR SKAL VERA SEM HÉR SEGIR:


- 10 - 20mm (3/8"-3/4") RÖR: 20mm
- 25 - 40mm (1"-1 1/2") RÖR: 30mm
- 50 - 100mm (2"-4") RÖR: 40mm

LEIDSLUR SKAL VEFJA MED PLASTI UTAN UM EINANGRUN.



KERFID SKAL ÞOLA 400 kPa VINNUÞRÝSTING OG PRÓFAST MED
 600 kPa ÁÐUR EN LEIDSLUR ERU HULDAR.

ALLT EFNI OG FRÁGANGUR KERFISINS SÉ Í SAMRÆMI VÍÐ ÁKVÉÐI
 ÍST-67 OG GILDANDI REGLUGERÐIR

STADSETNING STÓTA

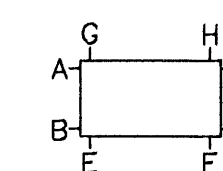

ÖLL ÓNEFND MÁL ERU Í mm
 ALLT EFNI SKAL HAFNA LAGNAEFNISVOTTUN

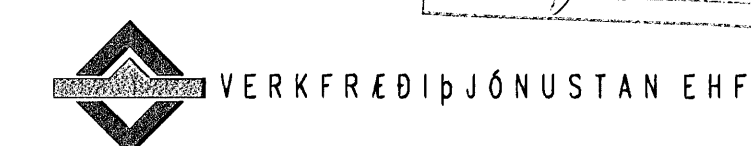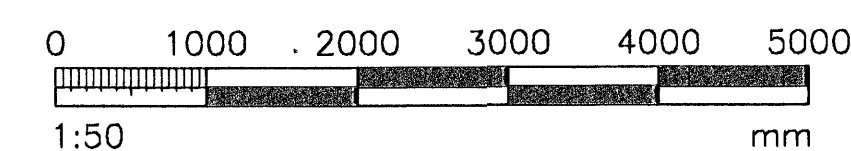

GREININGARLEIÐ 3 · 108 REYKJAVÍK · Sími: 523 9950 · NETFANG: jng@starkia.is ghr@starkia.is		FRÉTTIR: 05.01	ÞÁÐS: 31.08.05
KIRKJUVELLIR 7 HAFNARFIRÐI		FRÉTTIR: STEYPT HGS	FRÉTTIR: 521
FRÉTTIR: HITAKEREL	FRÉTTIR: Jón Guðmundsson 280255-4329	FRÉTTIR: FRUMMÓTGAFA	FRÉTTIR: 1:50
FRÉTTIR: GRUNNMYND 1.HÆÐ	FRÉTTIR: SKÝRINGAR	FRÉTTIR: 521	

