


DAGS	NR.	BREYTINGAR	SAMB.

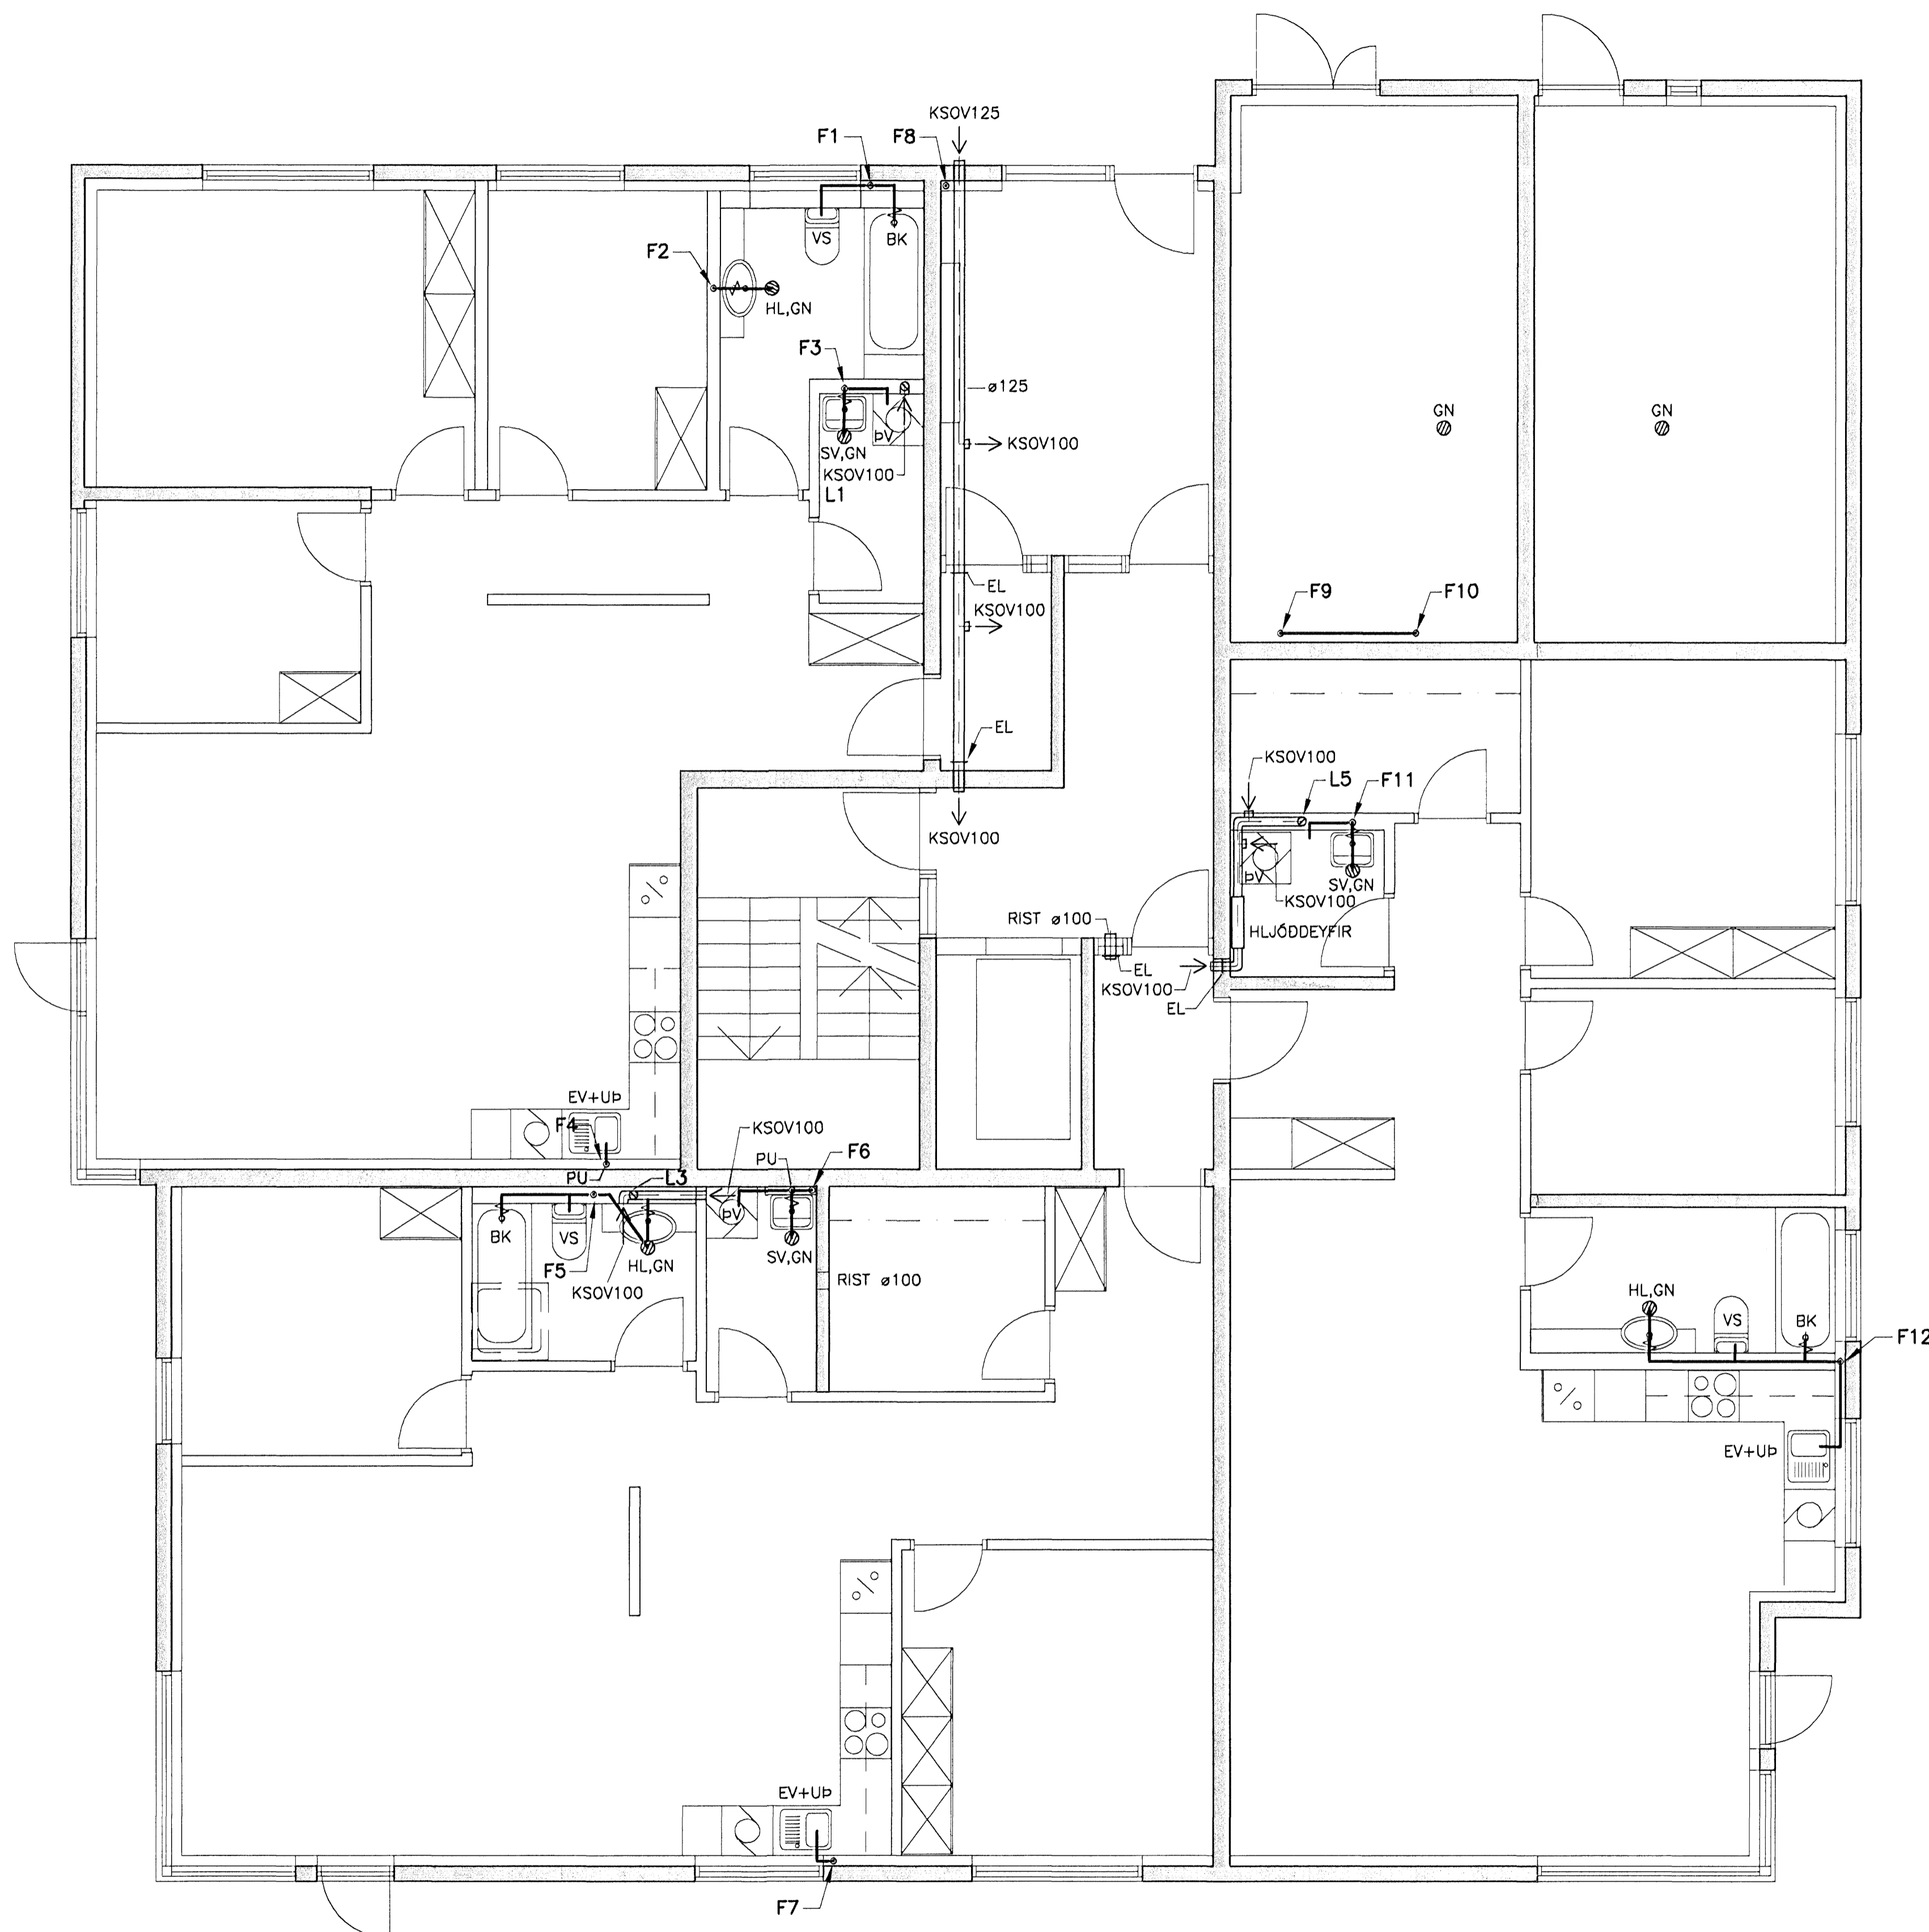

SKÝRINGAR:

- Ø160 MERKIR LOFTSTOKK 160mm I ÞVERMÁL
- 250x125 - - KANTADAN 250mmx125mm FYRRA MÁLID Í TEKNIPLANI
- - EINANGRADAN AD UTAN MED 50mm MOTTUM T.D. STEINULL
- - EINANGRADAN AD INNAN MED HLJÓDEINANGRUNARMOTTUM
- 50 ← - ÖTSOG 50 l/s
- ○ - ÖTSOGSSTOKK, SÝNILEGT SNID
- ○ - ÖTSOGSSTOKK, HULID SNID
- KSOV 100 - 100mm ÖTSOGSVENTILL MED HLJÓDEMPLEN

ALLIR STOKKAR SKULU VERA ÖR GALVANISERUÐU BLIKKI. UPPHENGJUR SKULU VERA ÖR ÖBRENNAKLEGU EFNÍ, MED MINNST 50mm ÞVERSNIDI Á MINNST 2m BILI. SÍVALIR STOKKAR SKULU SPÍRALLASADIR MED PITTSBURG LAS OG SETTIR SAMAN MED MÖPFUM. SÍVALIR BEYGLUR SKULU VERA MED R/d HLUTFALL 1 EDA STERFA. EFNISÞYKKTIR SKULU VERA SEM HÉR SEGIR:

SÍVALIR STOKKAR:	250	280-500	560-800	>800
ÞVERMÁL	0,5	0,6	0,7	0,9
EFNISÞYKKT	0,5	0,6	0,7	0,9

MERKINGAR:

- MERKIR SKOLPLÖGN
- - - REGNVATNSLÖGN
- ~ ~ ~ OG - - - VTNLSLÁS
- J PÍPUR ÖR STEYPUJÁRNI
- ST PÍPUR ÖR STEINSTEYPU
- PVC PÍPUR ÖR POLYVINYLKLORID
- PP PÍPUR ÖR POLYPROPYLEN
- PEH PÍPUR ÖR POLYETHYLEN


- HL HANDLAUG
- VS VATNSSLÆRNI
- SB STEYPIBÁD
- EV ELDHÖVASKUR
- SV SKOLVASKUR
- UP UPPÞVOTTAVEL
- ÞV ÞVOTTAVEL
- GN GÖLFNIDURFALL
- ÞN ÞAKNIDURFALL
- SN SVALANIDURFALL
- BR BRUNNUR
- EL ELDVARNARLOKA

ADRAR SKÝRINGAR:

EFNÍ Í GRUNNLÖGN SKAL VERA STEINSTEYPA EDA PVC. EFNÍ Í FRÆNNISLÖGN INNAHÖSS SKAL VERA PP EDA PEH. EFNÍ Í FRÆNNISLÖGN Í BILGEYMSLU SKAL VERA ÖR POTTJÁRNI. EFNÍ Í FRÆNNISLÖGN UTANHÖSS SKAL VERA STEINSTEYPA EDA PVC. BIL MILLI FESTINGA Á LÆRÉTTUM PLASTPÍPUM SÉ MEST 10xD OG 15xD FYRIR ÖTLOFTUNARPIPUR ÞAR SEM Ö ER YTRA ÞVERMÁL PÍPU. ALLA FRÆNNISLÖGN INNAHÖSS SKAL EINANÖRA MED 25mm STEINULL OG VEJJA MED PLASTI. ALLT EFNÍ OG FRÁGANGUR SKAL VERA Í SAMRÉMI VID ÁKVEDI ÍST-65, ÍST-68 OG GILDANDI REGLUGERDIR. UNDIR GRUNNLÖGN KEMUR 15cm JÖFNUNARLAG ÖR SANDI SEM ÞJAPPIST VANDLEGA. HÆÐ JÖFNUNARLAGSINS SKAL HÆFA BELG RÖRANNA OG TAKA SKAL ÖR FYRIR MÖPFU EFTIR ÞJÖPPUN ÞESS. FYLLA SKAL AD PÍPUM MED 20 cm SANDLAGI. ALLAR GRUNNLAGNIR SKULU VERA d=100 NEMA ANNAD SÉ TEKIÖ FRAM LAGNIR UNDIR BILAPLANI SKULU VERA ÖR ST. LEIÐSLUR FRÁ HL AD NF SKULU VERA d=40. LEIÐSLUR FRÁ SV OG EV AD GRUNNLÖGN SKULU VERA d=50.

06.08.2005

GRUNNMYND 1.HÆÐ, 1:50

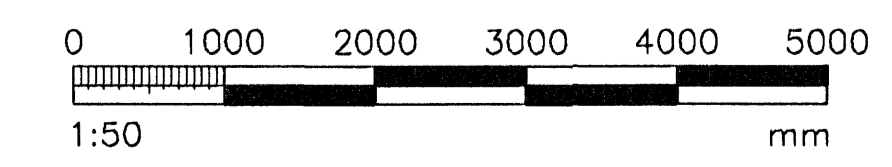

VERKFRÉÐIÞJÓNUSTAN EHF

DRÖGSAFEGUR 3 · 108 REYKAVÍK · Sími: 520 9950 · Netfang: jona@teknika.is ghor@teknika.is

PROJEKTUR: KIRKJUVELLIR 7	DRÖG: 05.01	ÁR: 31.08.05
STADUR: HAFNARFIRDI	DRÖGNAF: STEYPT HÖS	DRÖGNAF: 321
FRÁVEITU- OG LOFTREKISERFI: FRUMÓTGÁFA	DRÖGMAÐUR: Jón Guðmundsson	DRÖGMAÐUR: FRUMÓTGÁFA
GRUNNMYND 1.HÆÐ	TELEFÓN: 280255-4329	SKALA: 1:50
DRÖGMAÐUR: Jón Guðmundsson	DRÖGMAÐUR: Jón Guðmundsson	DRÖGMAÐUR: 321