



INN TAK VATNSVEITU

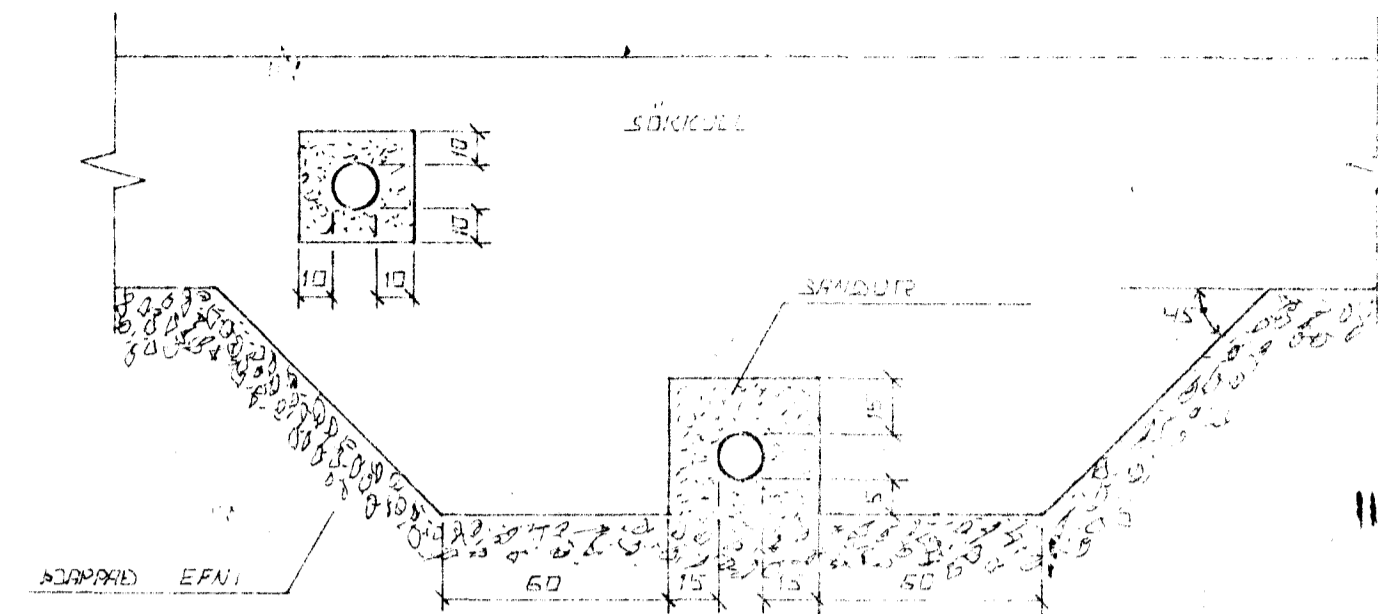


FRÁGANGUR LAGNA UNDIR DG Í SÖRKLÖÐ
GRAFUR SKAL FÜRIR LÖGNUM UNDIR SÖRKLÖÐUM. AÐUR
EN ÞEIR ERU STEIPTIR.

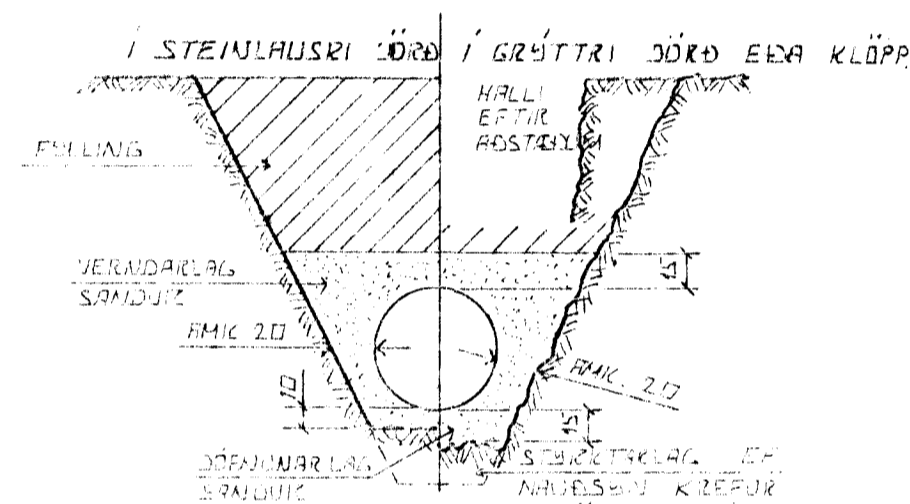

LEIÐSUSKURÐIR PLASTRÖRA

LEIÐSUSKURÐIR PLASTRÖRA TIL AÐ STANÐAST
MÖTTINGU AÐR AÐGANGS AF DRÖGLAGINGU SEM
ÞEYKT LEIÐSUSKURÐIR LIGGUR RÍEÐST EMBÖNGU
AF HAFRE VEL SANDUR EK AÐRÖÐUR KLÖPPUM
SÖRKLÖÐUM AÐS VARNI SKAL VANDI MÖÐS
AÐRÖÐUR HAF SEM HETTA ER Á
UMFERÐI AÐGANGS.

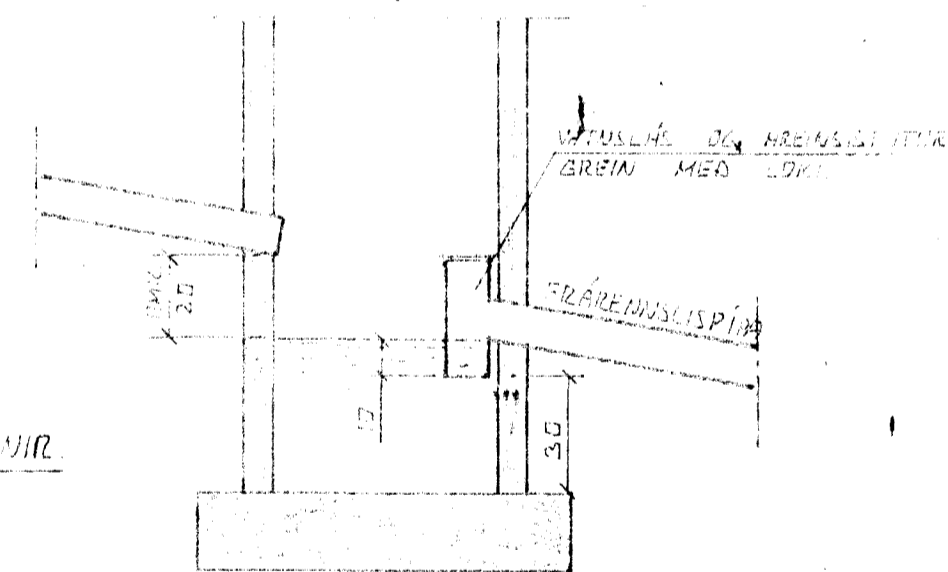

TÁKN FÜRIR GRUNNLAGNIR.

- SKOLPÖÐN
- REGNVATNSLÖÐN
- REGNVATNSLÖÐN +
- DRÖGLAGING
- DRÖGLAGING


SAFNKLÖÐN

BRUNNUR FÜRIR DRÖGLAGINGU OG REGNVATN
FRÆNNISLÖÐN SKAL VERA AMC 150 CM
FRÁ HAFRENSLÖÐN DRÖGLAGINGU

14 JULI 1995
HAFNARFJARDARBER
RYGGINGAFULLTRUINN
Sigurður Þ. Jónsson

ÚTGRÖFTUR

ÚTGRÖFTUR FÜRIR LEIÐSUSKURÐIR SKAL
EKKI VERA DÖÐRI EN AÐTAN
UNDRISTARI AF VÖÐSARLEGT ER AÐ
LEGGJA LEIÐSUSKURÐIR DÖÐRI EY UNDRIR
STÖÐNIR VERÐUR AÐ LEGGJA LEIÐSUSKURÐIR
MÖÐ LÖNGT FÖÐ UNDRIRSTÖÐNIR I AÐ
AÐSETA AÐRÖÐUR SÖ DRÖSÐ HLUÐFALL
MÖÐ DRÖPTAR OG FÖÐLJEGÐAR
SKAL EKKI VERA VERA EN 1.2.

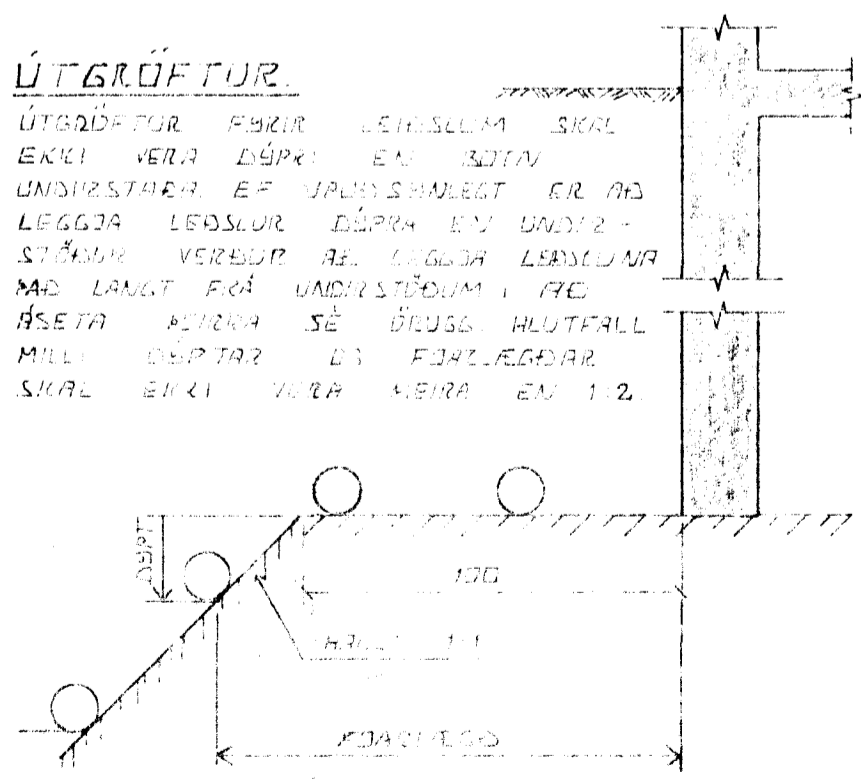

DRÖGLAGING

DRÖGLAGING
TIL SKILNAÐS AÐ DRÖGLAGINGU SKAL
AÐTAN MÖÐ STÖÐRI 0.7-3.0
DRÖGLAGINGU SKAL VERA SKILNAÐ
EÐA HAFRENSLÖÐN EYU MÖÐ
MÖÐNIR TIL HAFNAR VIL AÐ
MÖÐ EYU FÖÐNIR SANDUR
SÖRKLÖÐN OG LÖGNIR.

BREYTTIHLIÐ 8

BR NR	DAGS	EÐLI BREVTINGAR	SIGN.
8	11	11	HAFNARFIRÐI
ALMENNAR SKILRINGAR FRÆNNISLAGNIR OG INNTAK VATNSVEITU			DAGS 14 JULI 95
SIGURÐUR ÞORLEIFSSON TEKNIKRÆÐINGUR E.M.F.E.L.			HAFNARFIRÐI
STRANDGÖTU 11 HAFNARFIRÐI SÍMI 54751			TEKNAÐ 11
			VERK NR 9526
			BLAÐNR 2-01