


TENGIKÓTI REGNV=28,55  
 TENGIKÓTI SKOLP=28,25  
 HEIMÆÐ VATN 32PEH  
 BAKRENNSLI HITAV 32PEH

TENGIKÓTI REGNV=28,55  
 TENGIKÓTI SKOLP=28,25  
 HEIMÆÐ VATN 32PEH  
 BAKRENNSLI HITAV 32PEH

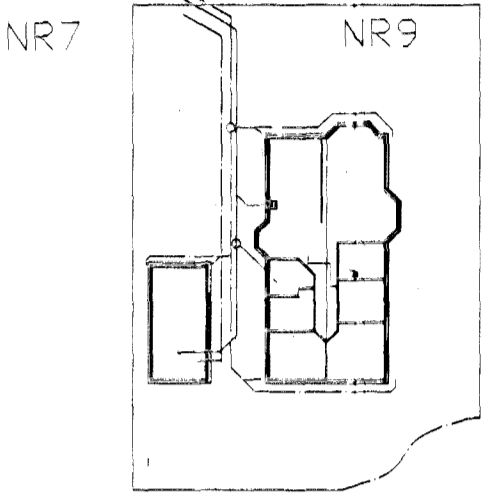

AFSTÖÐUMYND 1/500

GRUNNMYND GRUNNLAGNIR 1/50

LAGNIR MILLI BILGEYMSLU OG HUSS SJÁ SÉRTEIKNINGU  
 SBR GRUNNMYND VATNS OG HITALAGNA

**SKÝRINGAR**  
 ALLAR LAGNIR SKULU VERA BÉINAR MILLI BROTPUNKTA  
 LAGNAEFNI SKAL VERA VIÐURKENNT PLAST MÈÐ FORMUÐUM  
 TENGJUM (MUFFUM)  
 BRUNNAR PLAST MÈÐ FORMUÐUM BÓTNI  
 SANDUR OG SONDUN LAGNA SÉ SKV. GÓÐRI VENJU OG  
 STÖÐLUM  
 GÆTA SKAL ÞESS AÐ EKKI BERIST ÖHREININDI Í LAGNIR  
 ÖLLUM STÖTUM SKAL LOKAÐ MÈÐ LOKI  
 ÞAR SEM STÖTAR KOMA UPPUR PLÖTU SKAL VERA ÖRTAK ÖR  
 PLÖTU 200\*200 MM

Byggingafræðingur Hinnar  
 Alþingis  
 07. JULI 1998  
 Sigurbjartur Halldórsson

**BREKKUHLÍÐ 9 HAFNARFIRÐI**

GRUNNMYND GRUNNLAGNIR  
 MÆLIKV. 1/50 OG 1/300  
 DAGS MAF 1998  
**TÆKNIÞJÓNUSTA SIGURÐAR ÞORLEIFSSONAR ehf.**  
 STRANDGÖTU 11 220 HAFNARFIRÐI  
 Sími 555-4255 FAX 565-2875 E-mail taeknihjonusta@islandia.is

Men. Jul. 06. 06:46.01.1998