



Jón Guðmundsson arkitekt. Suðurlandsbraut 16 13.8.2010 10:20 eskiv.2002.- 2010.dwg

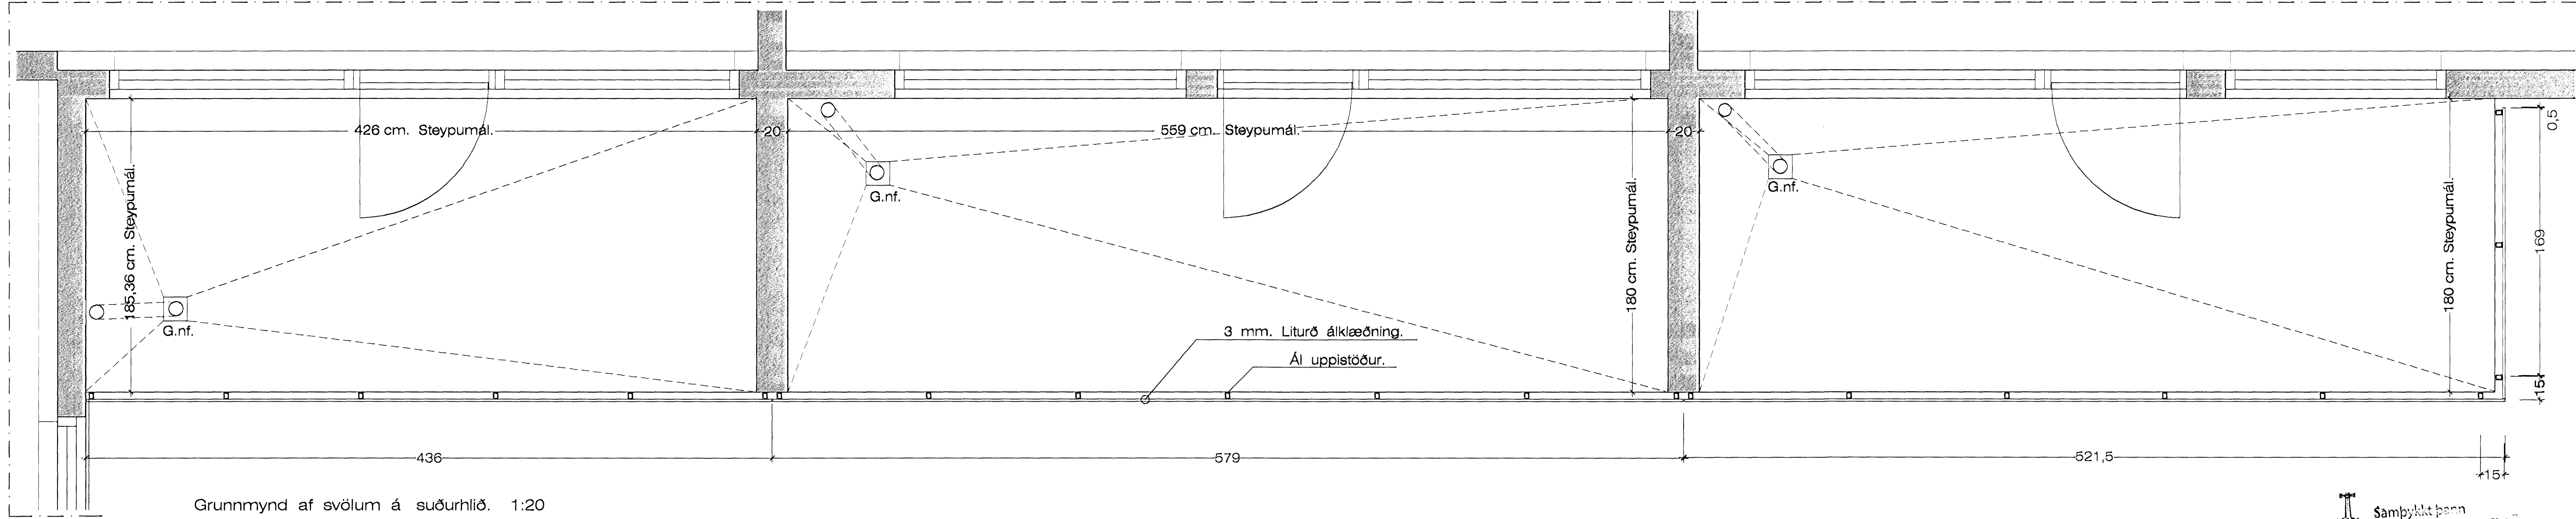

Grunnmynd af svölum á suðurhlíð. 1:20

Samþykkt þann  
**20 AUG 2010**  
 Byggingafulltrúi  
 F.h. Hrólfur S. Gunnlaugsson

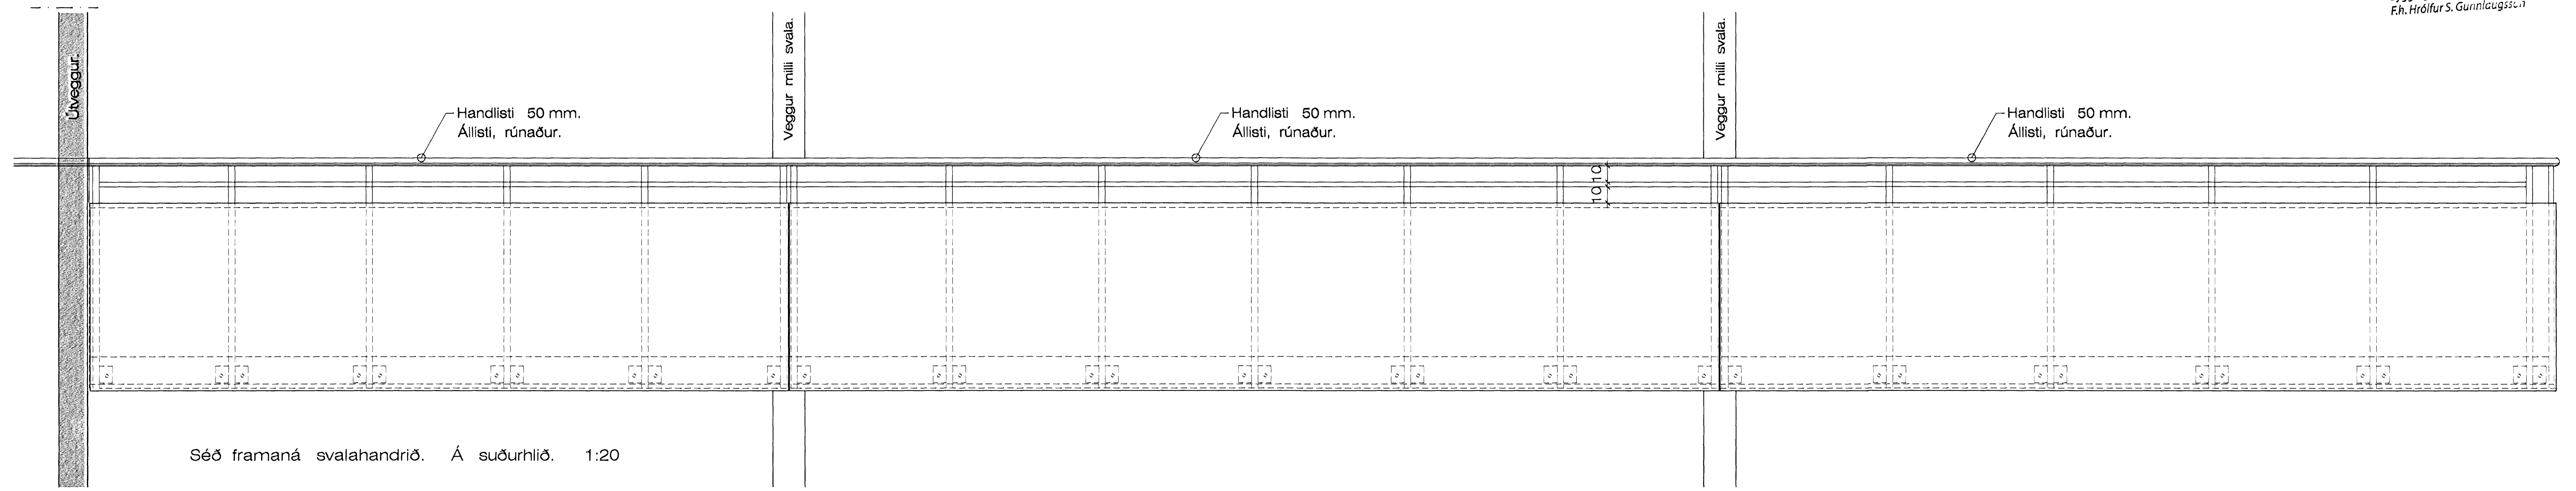


Séð framaná svalahandrið. Á suðurhlíð. 1:20

Öll mál skal athuga nákvæmlega á staðnum, áður en smíði hefst á handriðum.

SKÝRINGAR.:

Handriðsgrindur eru standard áluppistöður, með þartilgerðum ál handlista, sem festur er ofaná uppistöðurnar. Framaná handriðsgrindina er klætt með 4,0 mm. gegnheilum álplötum, sem eru litaðar á báða vegu.

Vanda skal sérstaklega samsetningar á plötuklaðningum.

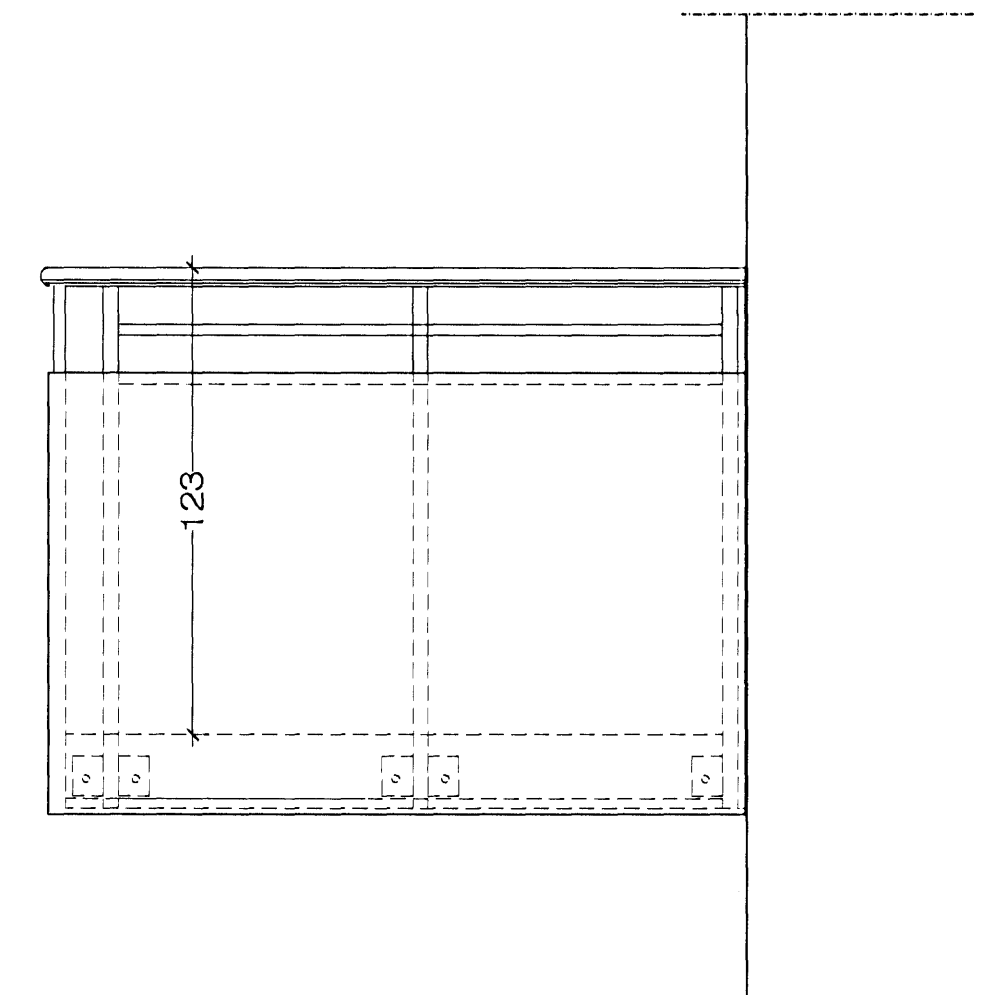

Gaflmynd af svalahandriði. 1:20