


K SNID
03-400 M. 1: 20

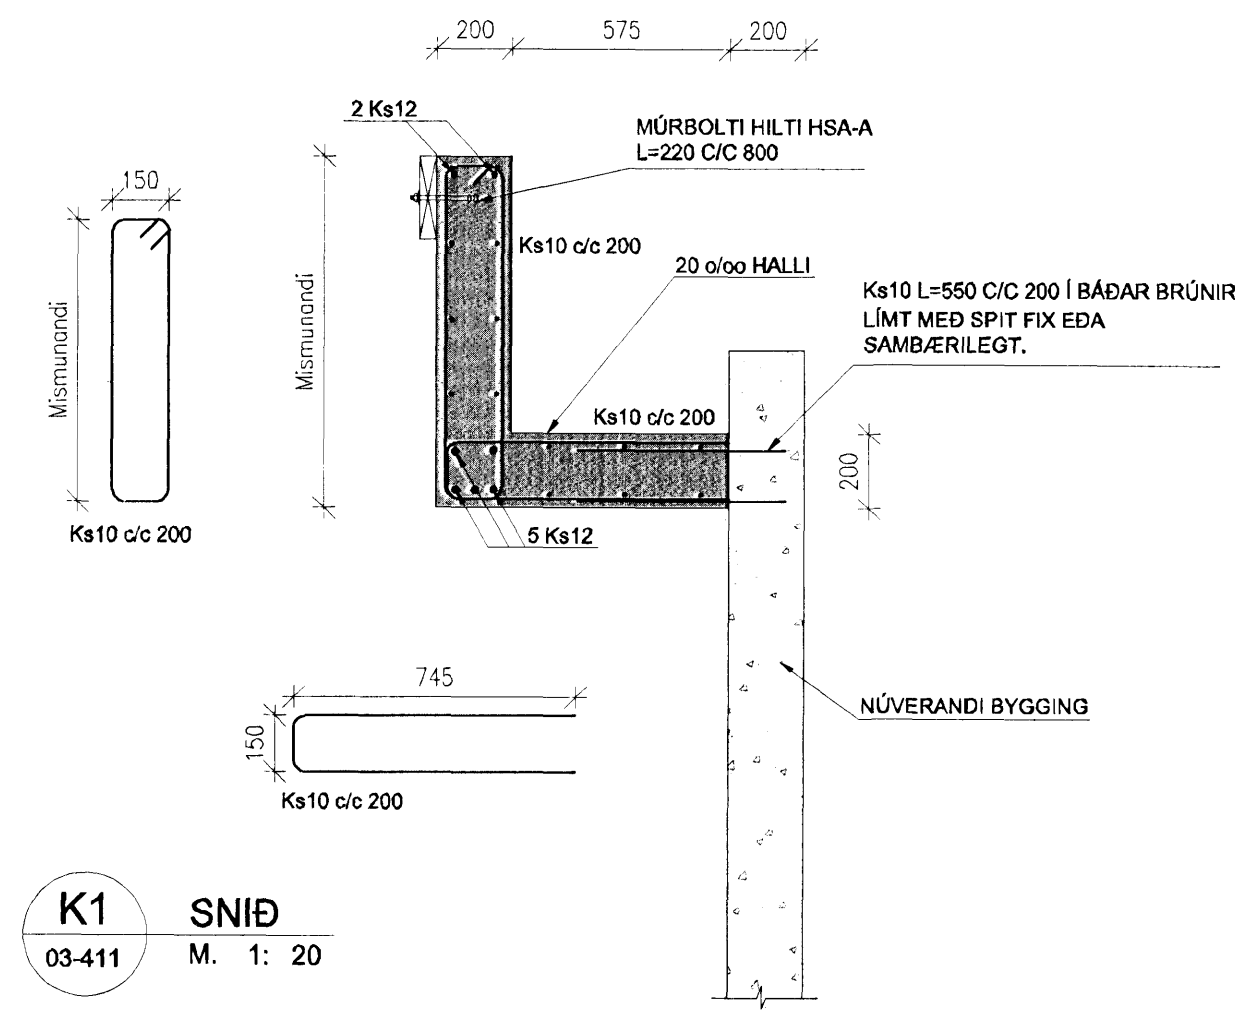

K1 SNID
03-411 M. 1: 20


Samþykkt þann
10 AUG 2010
Bygginguvalturinn í Hafnarfróði
Fh. Frófur S. Gunnlaugsson

SKÝRINGAR


Kótar eru í m.y.s
Másetningar eru í mm

- Merkir hæðarkóti í sniði
- Merkir hæðarkóti í plani
- Merkir þykkt plötu


Sjá einnig skýringarblað

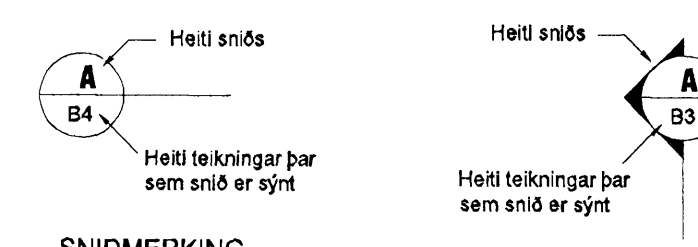

SNIDMERKING

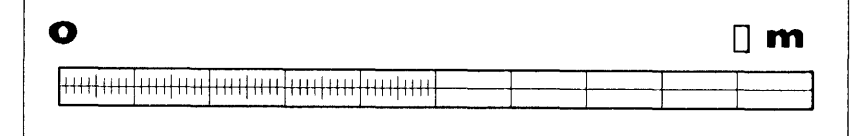

M. 1:10

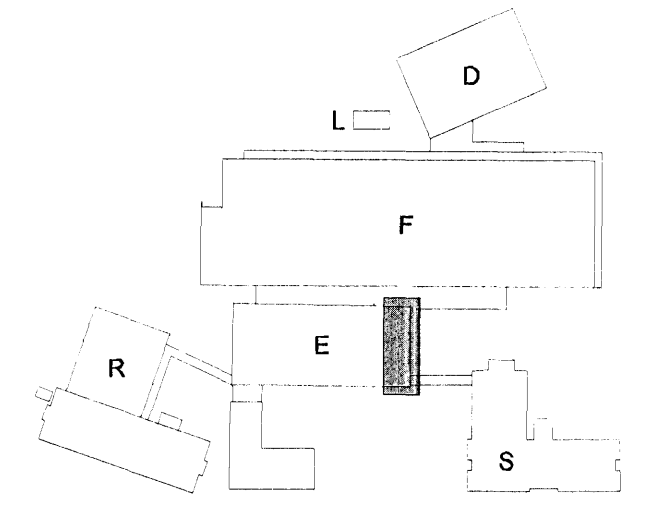

ÖYTI ARKITEKTAR
 Jón Þór Þorvaldsson A1, F551
 Kt. 021 256 7579
 Samþykki aðalhönnuðar

actavis Samþykki

Verkefni Erlenda Birgasonar
 Bæjarlind 4 201 Kópavogi
 Sími 564 3322 Fax 564 3324
 Netfang web@veb.is, GSM 898 1198
 Ráðgefandi verkefniþjónusta

VERKEFNI
REYKJAVÍKURVEGUR 78
BYGGING E. HAFNARF.

Teikning nr.
IS1E-S-
03-411

HEITI TEIKNINGAR
ÞAKVIRKI - VIÐBYGGING
SNID K G K1

Dagsetning	Teiknað	Hannað	Kvartál	YFIRFARID
10.08.2010	AR	ESB	1/20	