


Samþykkt þann
10 AUG 2010
 Byggingafulltrúinn í Hafnarfirði
 F.h. Hröifur S. Gunnlaugsson

SKÝRINGAR


Kótar eru í m.y.s
 Málsetningar eru í mm

- Merkir hæðarkóli í sniði
- Merkir hæðarkóli í plani
- 150 Merkir þykkt plötu


Sjá einnig skýringarblað

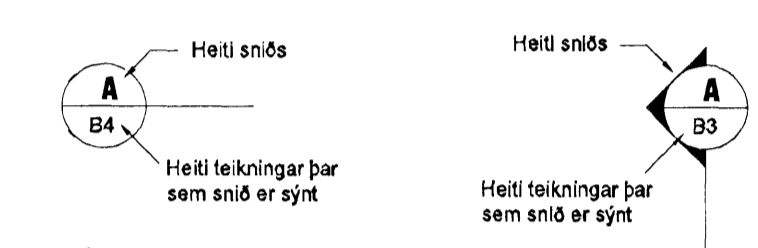

SNIDMERKING

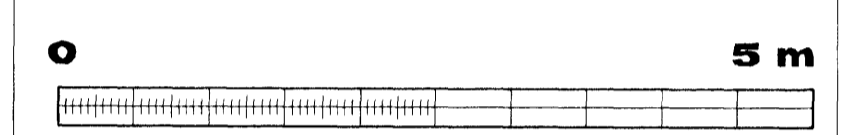

M. 1:50

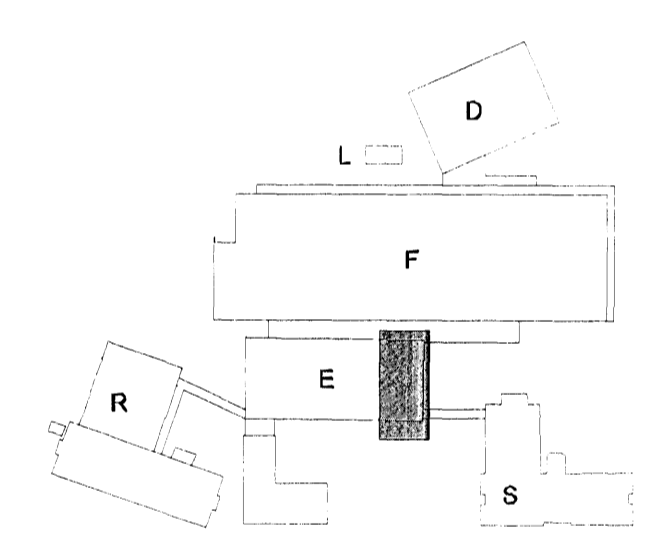

Q
F
E
D
C
B
A

ÚTI
 ARKITEKTAR
 Jón Þór Þorvaldsson AÍ, FSSA
 Kt. 021256 7579

BREYTINGAR

actavis Samþykkt
 Verkfæðistofa Erlends Birgissonar
 Bæjarlind 4 201 Kópavogi
 Sími 564 3322 Fax 564 3324
 Netfang web@web.is, GSM 898 1188
 Ráðgefandi verkfræðipjónusta

VERKHEITI
REYKJAVÍKURVEGUR 78
 BYGGING E. HAFNARF.

Teikning nr
IS1E-S-
02-26

STÁLVIKRI - KYRNING
SNI T

Dagsetning	Teiknað	Hannað	Kvarði	YFIRFARID
JÚLÍ 2010	EB	ESB	1:20/10	

T SNID
 02-260 M. 1: 20

T1 SNID
 02-263 M. 1: 10

T2 SNID
 02-263 M. 1: 10

T3 SNID
 02-263 M. 1: 10

GRIND RAFSODIN SAMAN
 MEÐ 6mm KANTSUDU Á
 SNERTIFLETI

2 STK HILTI LÍMBOLTAR L=240.
 LÍMDIR MEÐ HSA-A

2 STK 12mm BOLTAR L=120
 Í GEGNUM ENDAPLÖTU NIDUR
 Í BOTNPLÖTU.

10mm STÁLPLATA SODIN Á BITA
 MEÐ 5mm KANTSUDU Á SNERTIFLETI
 GAT Ø13 MM
 MÚRBOLTAR HILTI HSA-A
 12mm L=120