


GÓLFHITALAGNIR
16x2.5 Pe-PEX c/c100 OG 150
SJÁ SNIÐ

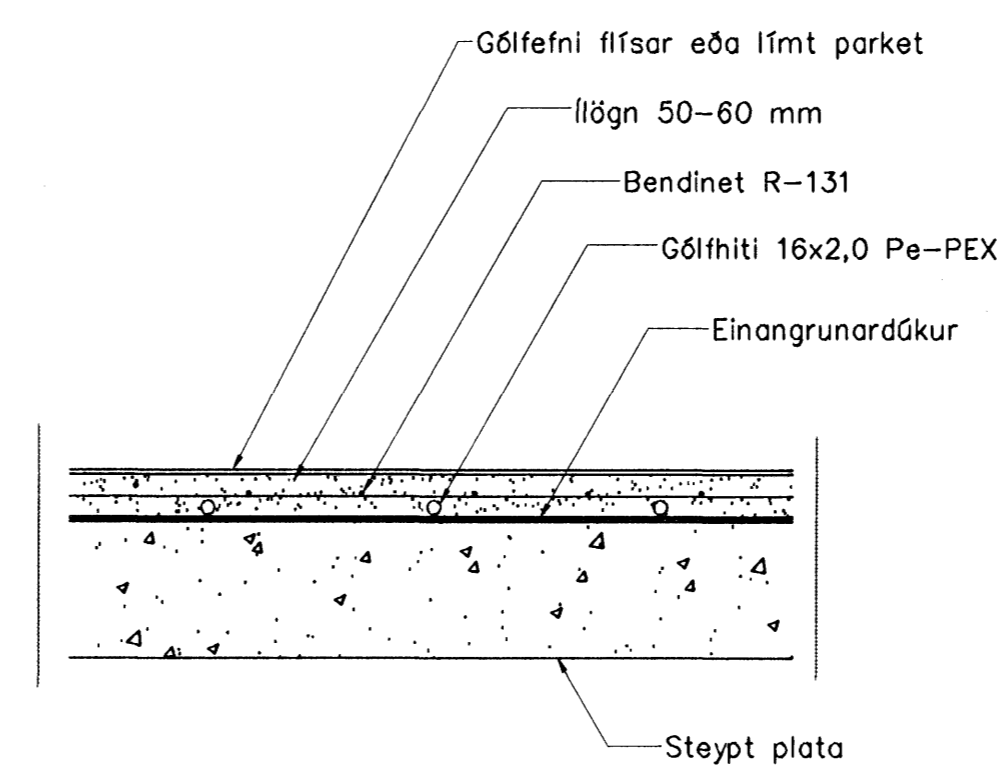

Gólfhiti snið, 1:10

Dags.	Eðli breytinga	Sign
<p>NORDURBAKKI 13-C HAFNARFIRÐI</p> <p>GÓLFHITI 4 HÆÐAR MKV. 1:50</p> <p>DAGS. OKT 2008</p> <p>VERK NR. 2201</p> <p>TEIKN. NR. 2-20</p> <p>HANNAÐ SIG. ÞORLEIFSS. KT. 241148-3009</p> <p>TEIKNAD G.H.</p> <p>YFIRFARIÐ</p> <p>TÆKNIPJÓNUSTA SIGURDAR ÞORLEIFSSONAR ehf STRANDGÖTU 11 220 HAFNARFIRÐI SÍMI 555-4255 FAX 565-2875 E-mail tsth@simnet.is</p>		

SP