


Mótteldi 20.08.2010

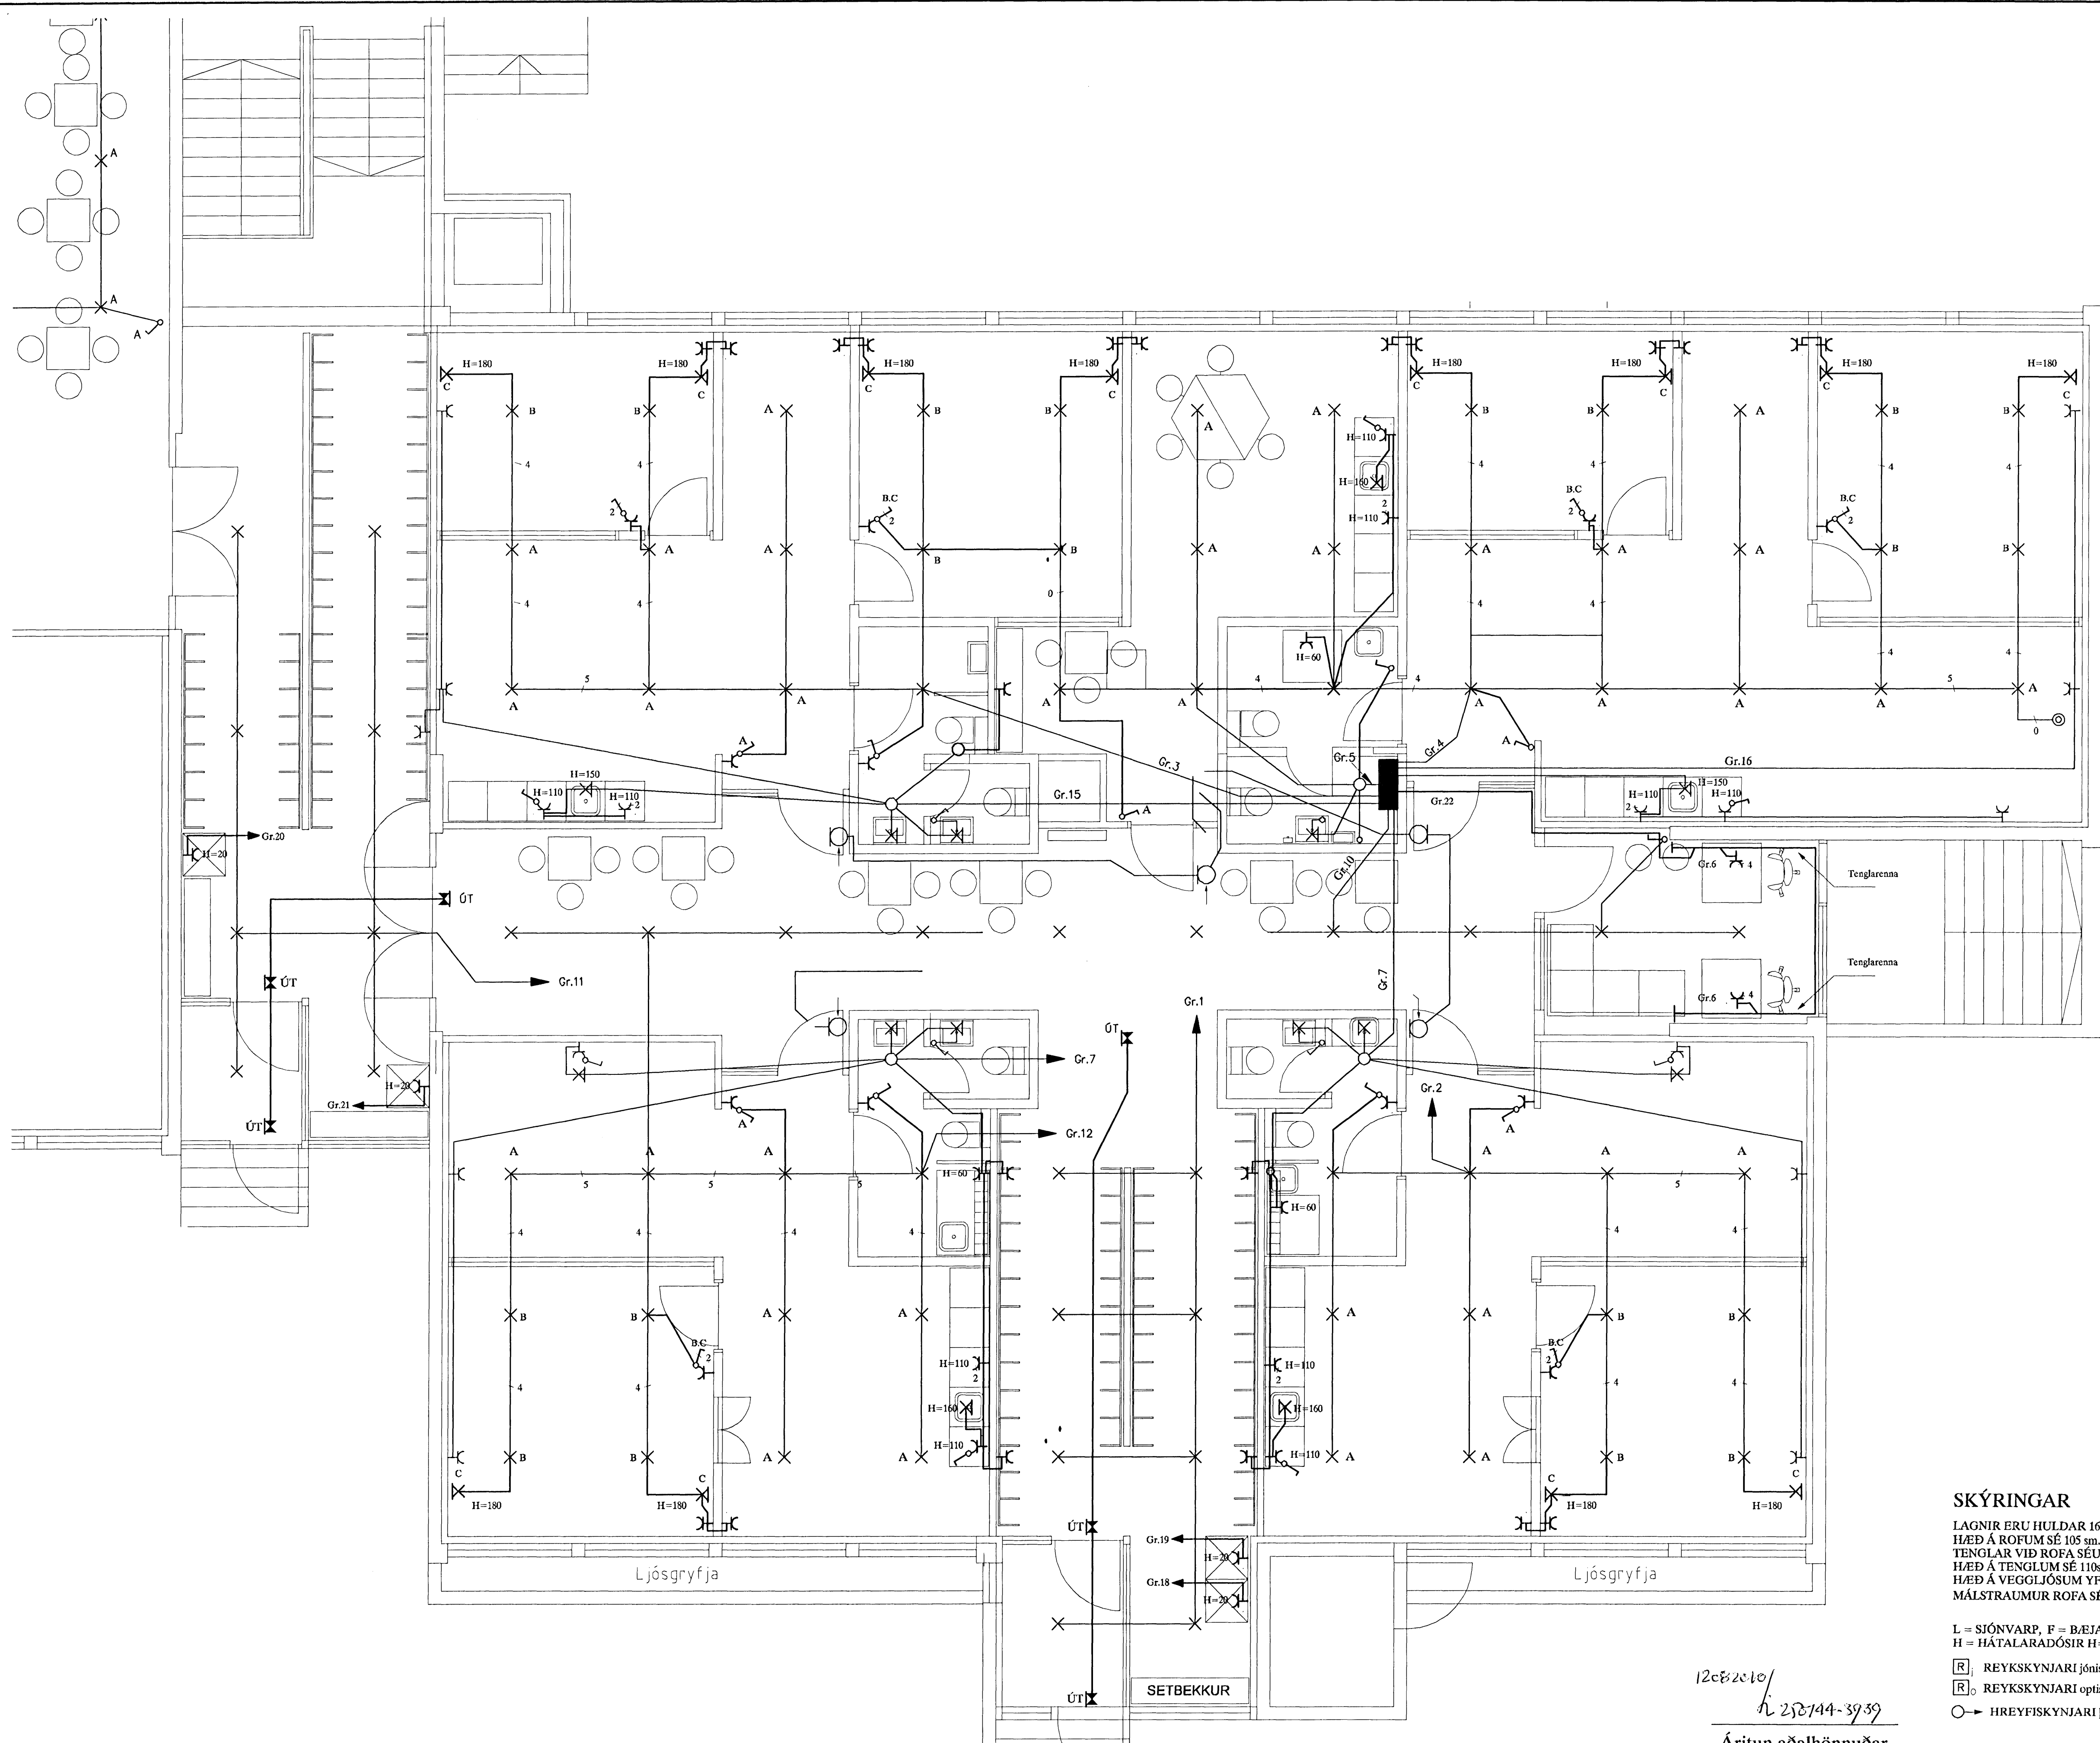

SKÝRINGAR

LAGNIR ERU HULDAR 16mm PLASTPÍPUR OG TAUGAR 3x1,5.
 HÆÐ Á ROFUM SÉ 105 sm.
 TENGLAR VÍÐ ROFA SÉU Í SÓMU HÆÐ OG ROFAR.
 HÆÐ Á TENGLUM SÉ 110sm.
 HÆÐ Á VEGGLJÓSUM YFIR VÖSKUM SÉ 210sm.
 MÁLSTRAMUR ROFA SÉ 10A, EN TENGLA 16A.

NEMA ANNARS SÉ GETIÐ

L = SJÓNVARP, F = B.EIARSÍMI, T = HITANEMAR F. GÓLFHITA H=160sm
 H = HÁTALARADÓSIR H=20sm, DS = DYRASÍMI H=130sm

[R] REYKSKYNJARI jóniskur
 [R] REYKSKYNJARI optískur

○ → HREYFISKYNJARI ÞJÓFAVARNARKERFIS H=V/LOFT

12.08.2010
 N. 258744-39.39

Áritun aðalhönnuðar

ENGIDALSSKÓLI - DAGVISTUN BARNA				SKV. 1:50	
1 HÆÐ				TEIKNR. R1.1	
RAFLÖGN 1				SÍÐASTA TNR.	
A	10.07.13	VINNUTEIKNING	B.P.T.	T.S.	220146-2439
ÚTG.	DAGS.		TEKNI.	HANNAÐ	KENNITALA
RAFMAGNSVERKFR.ÆÐISTOFA EDUUNDR HELLERSEN TRAUUTSVEIÐRÖRÐSSON			RAFMAGNSVERKFR.ÆÐISTOFA SÍÐI 568738 RAFMAGNSVERKFR.ÆÐISTOFA SÍÐI 568739		
TNR. 1				AF 4	
GEYSELNKR.				ÚTG. A	