
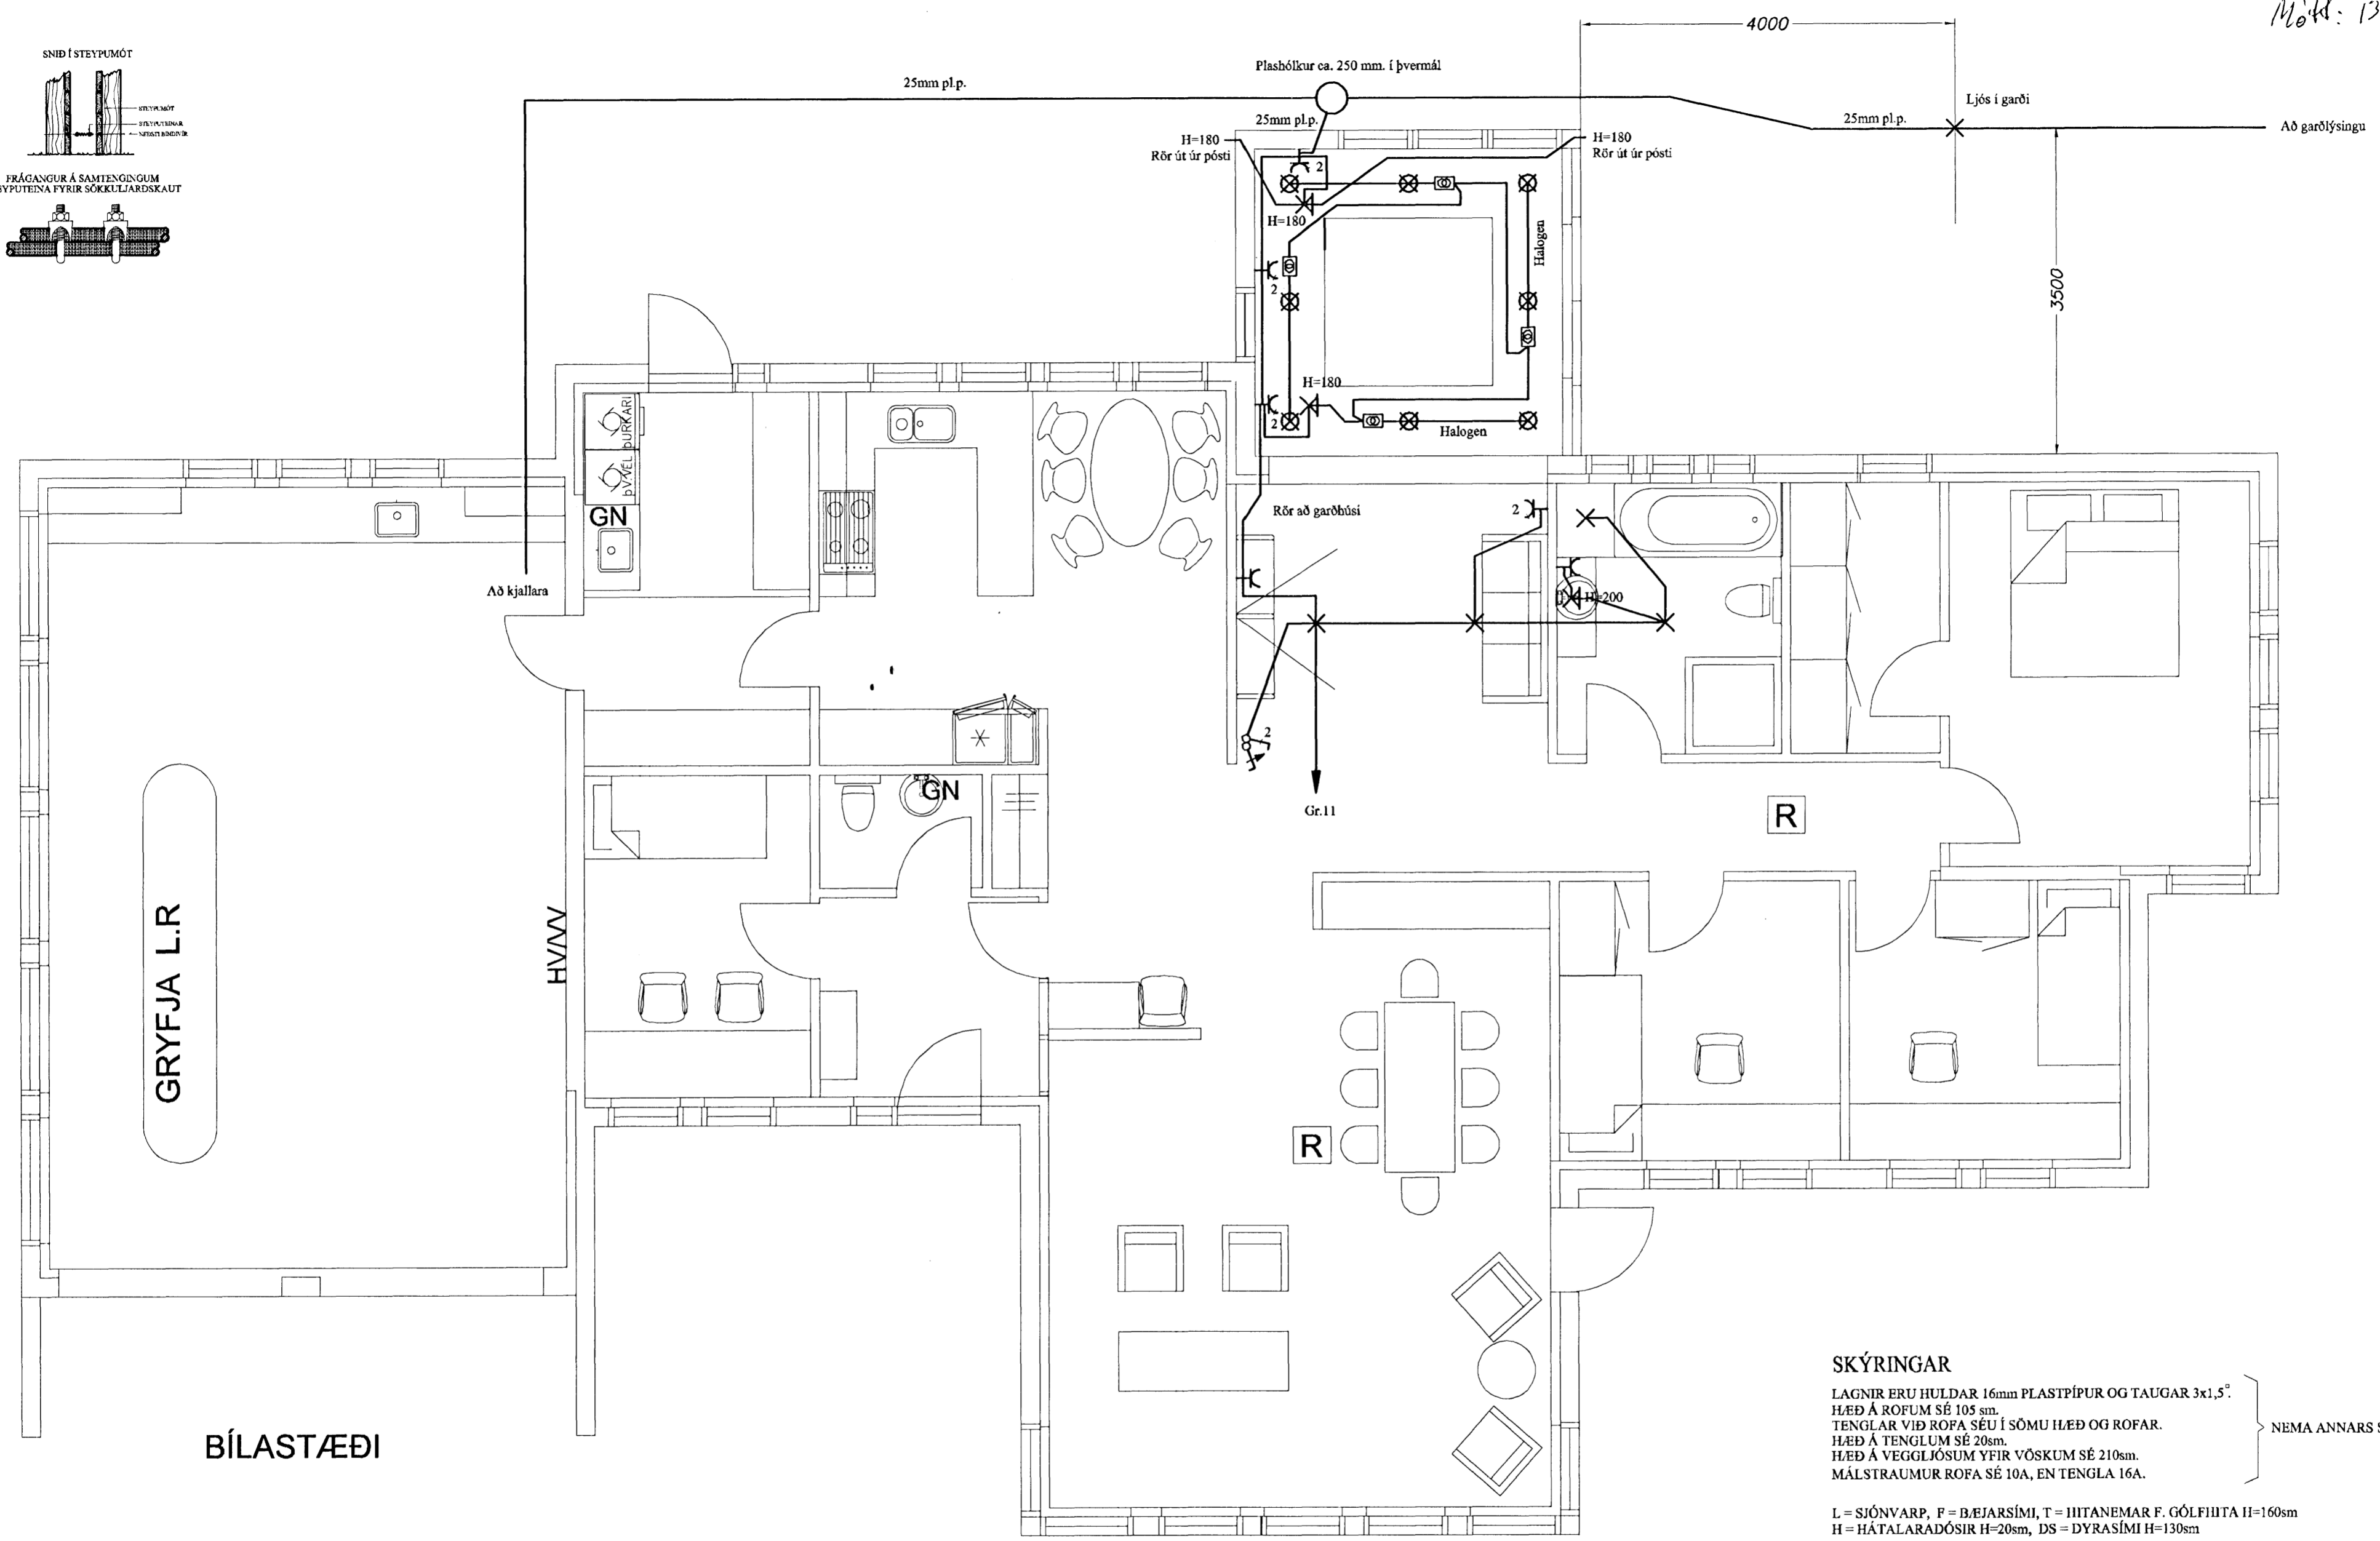


Mótt: 13/3 '10

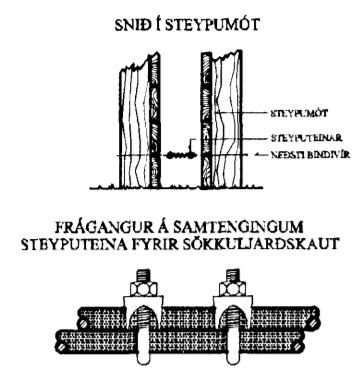

SKÝRINGAR

LAGNIR ERU HULDAR 16mm PLASTPÍPUR OG TAUGAR 3x1,5°
 HÆÐ Á ROFUM SÉ 105 sm.
 TENGLAR VIÐ ROFA SÉU Í SÖMU HÆÐ OG ROFAR.
 HÆÐ Á TENGLUM SÉ 20sm.
 HÆÐ Á VEGGLJÓSUM YFIR VÖSKUM SÉ 210sm.
 MÁLSTRAUMUR ROFA SÉ 10A, EN TENGLA 16A. } NEMA ANNARS SÉ GETID

L = SJÓNVARP, F = B.EJARSÍMI, T = HÍTANEMAR F. GÓLFHITA H=160sm
 H = HÁTALARADÓSIR H=20sm, DS = DYRASÍMI H=130sm

R REYKSKYNJARI jóniskur
R REYKSKYNJARI optískur
 ○ → HREYFISKYNJARI ÞÓFAVARNARKERFIS H=V/LOFT

				LJÓSABERG 26 HAFNARFIRÐI				SKV. 1:50		
				STÆKKUN				TEIKNR. 1		
				RAFLÖGN				SÍÐASTA TNR.		
A	10.07.05	FULLNADARTEIKNING	B.P.T.	T.S.	220146-2439	TERA S/F		TNR. 1	AP 1	ÚTO. A
ÚTG.	DAGS.		TEIKN.	HANNAÐ	KENNITALA	RAFMAGNSVERKFRÆÐISTOFA		GEYMSLUNR. GRUNNMYND.ORG		