


Samþykkt þann
 14 SEP 2010
 Bygginguvaldinn - Reykjavík
 F.H. Hrólfur S. Gunnlaugsson

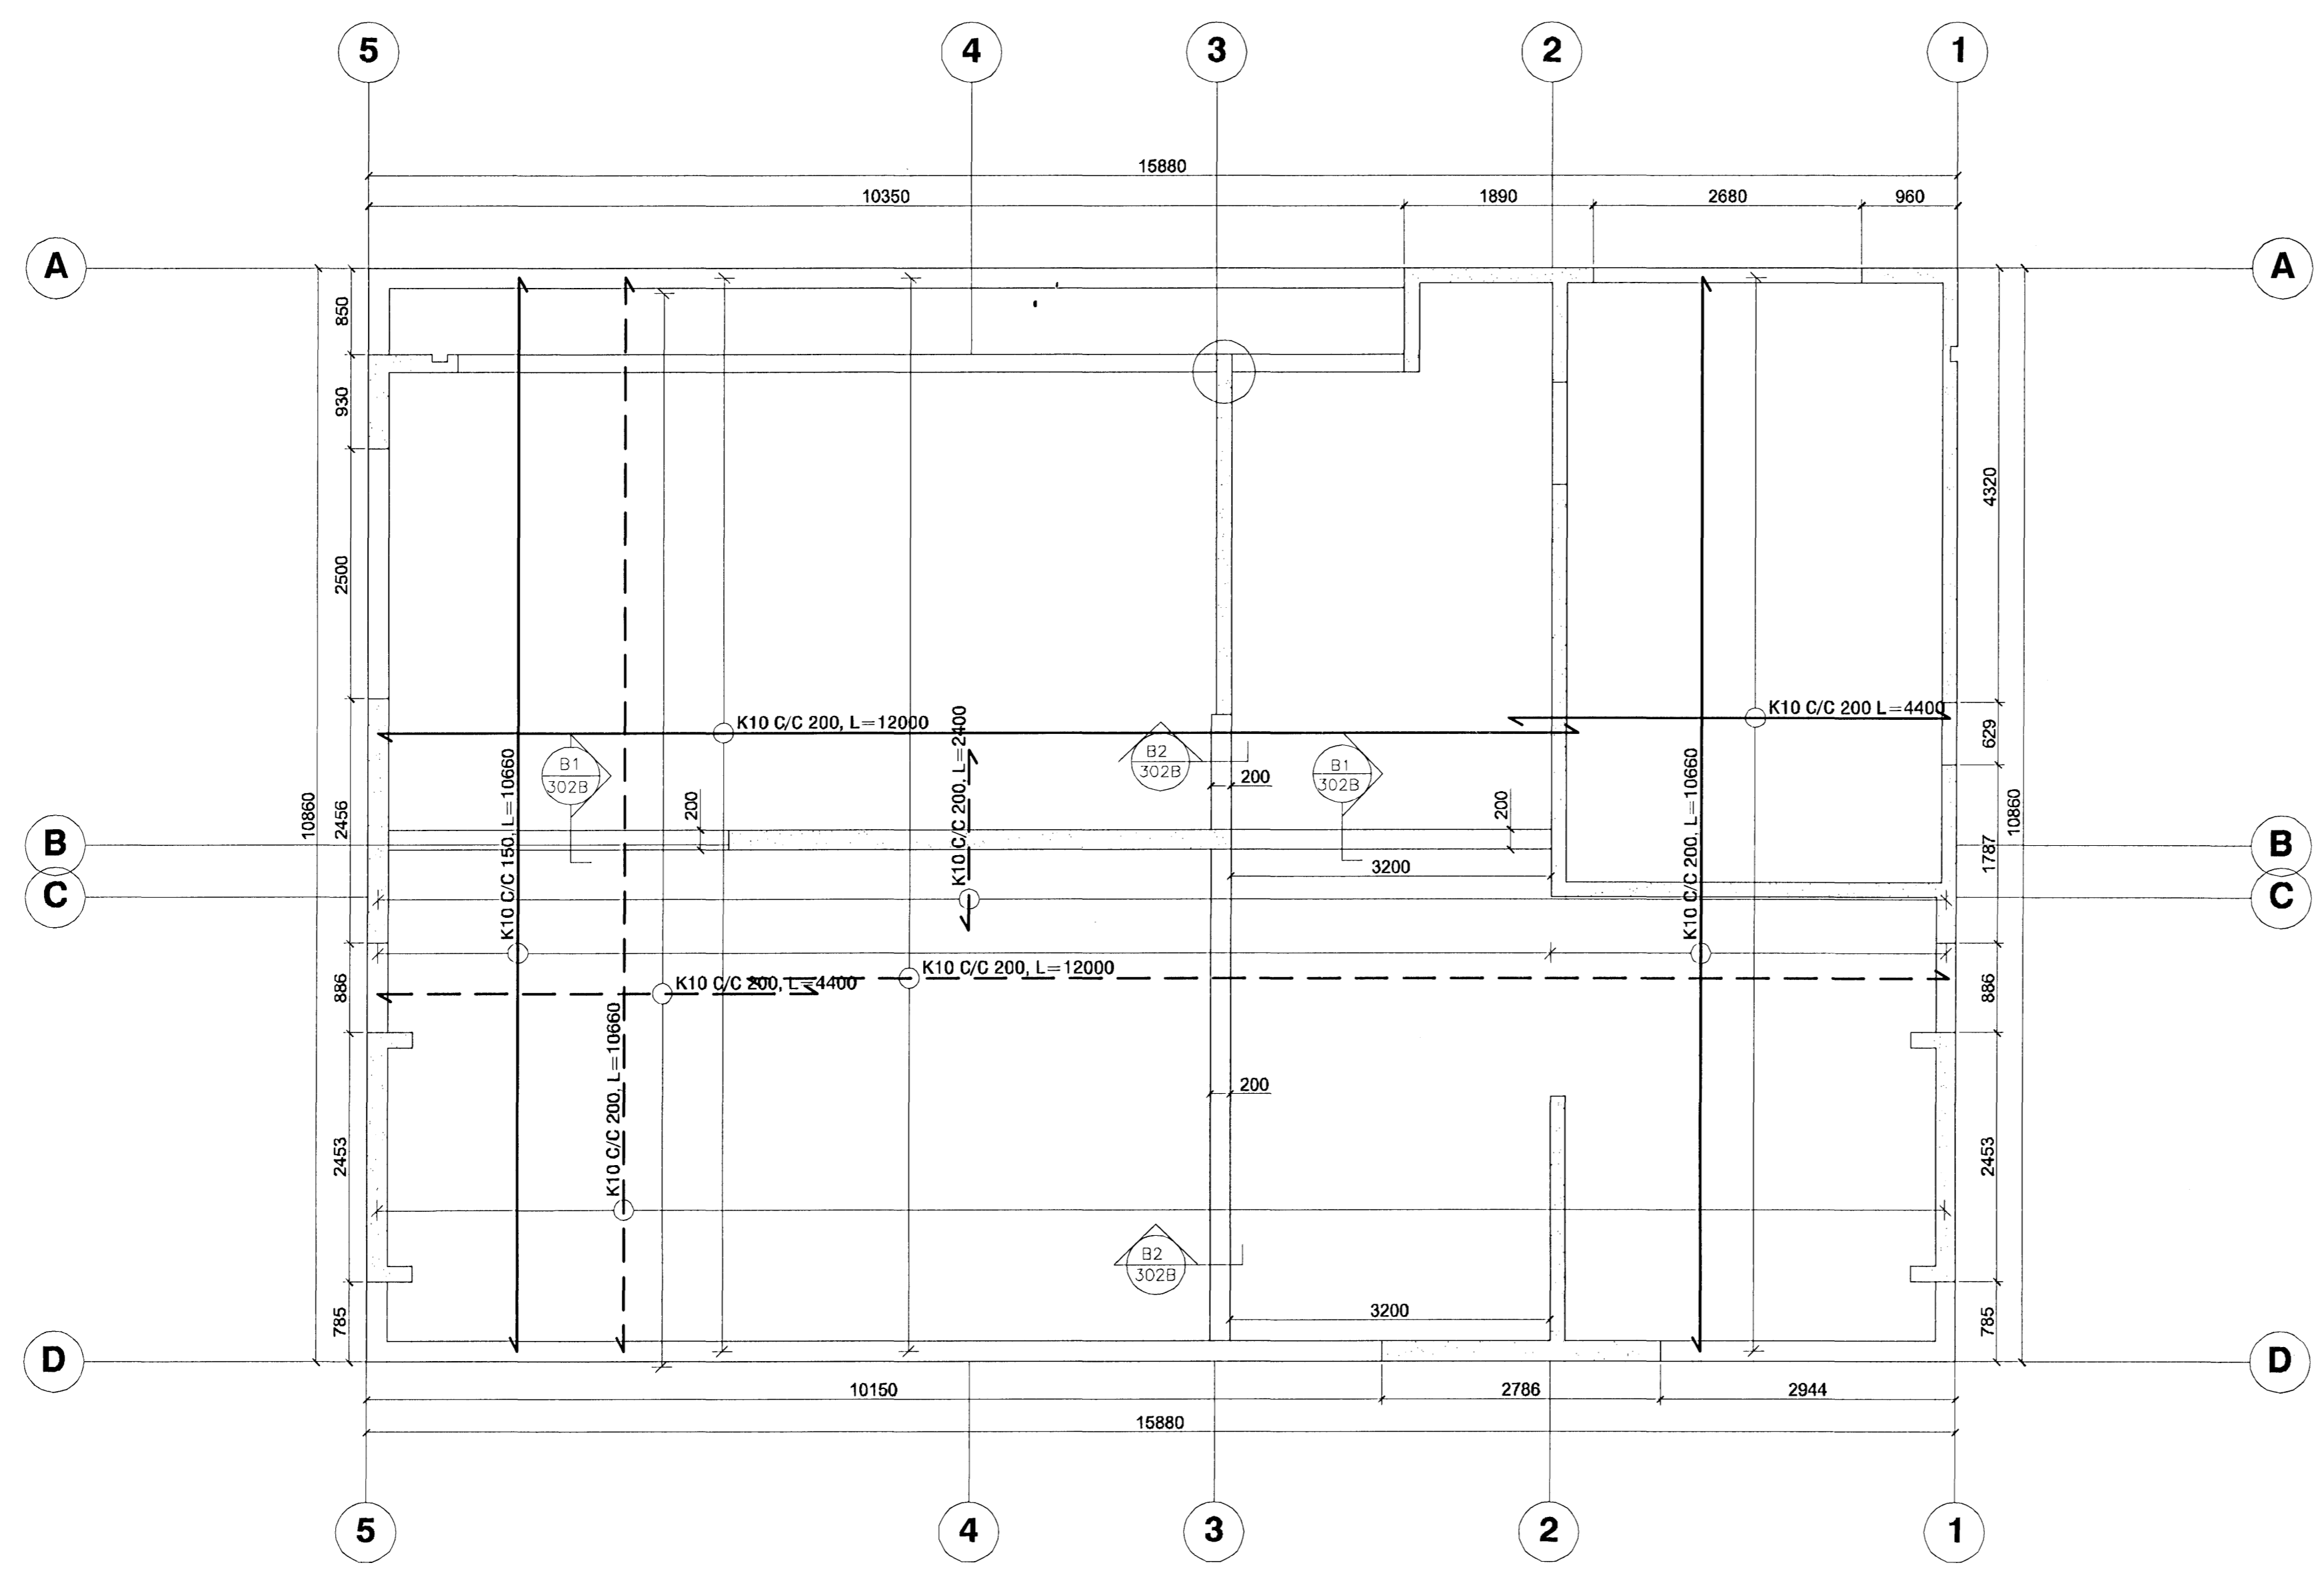

ÞÁLMAK KENNITÖL 2008EN ARKITEKTUR
 102530330

Hannað	GÓ	Telnað	TG	Yfirfarð
Nafn hönnuðar	Guðmundur Ósvaldsson			
Kennitala:	061254-3239	Days:	22.08.2010	
Undirskrift:	<i>Guðmundur Ósvaldsson</i>			
Skógarás 8				
Járnbending þakplötu				
Verknr.	S8	Telning nr.	Útg.	
Frumst. bl.	A1	305-B		
Mælikvarð:	1:50			