
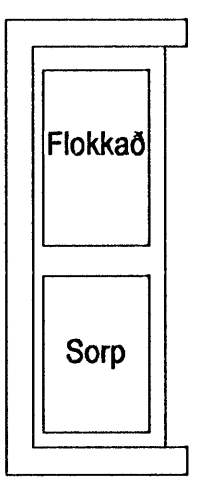


INNTAKSRÖR SKULU VERA 70 cm. UNDIR ENDANLEGU YFIRBORDI
 INNTAKSRÖR RARIK Ø 50 mm + Ø 32 mm FYRIR LÓÐARLÝSINGU
 INNTAKSRÖR FYRIR LANDSSÍMANN Ø 50 mm + Ø 32 mm
 INNTAKSRÖR LEGGIST AÐ LÓÐARMÖRKUM
 HEIMTAUG RAFVEITU 400V / 240 V, 3 x 63 A

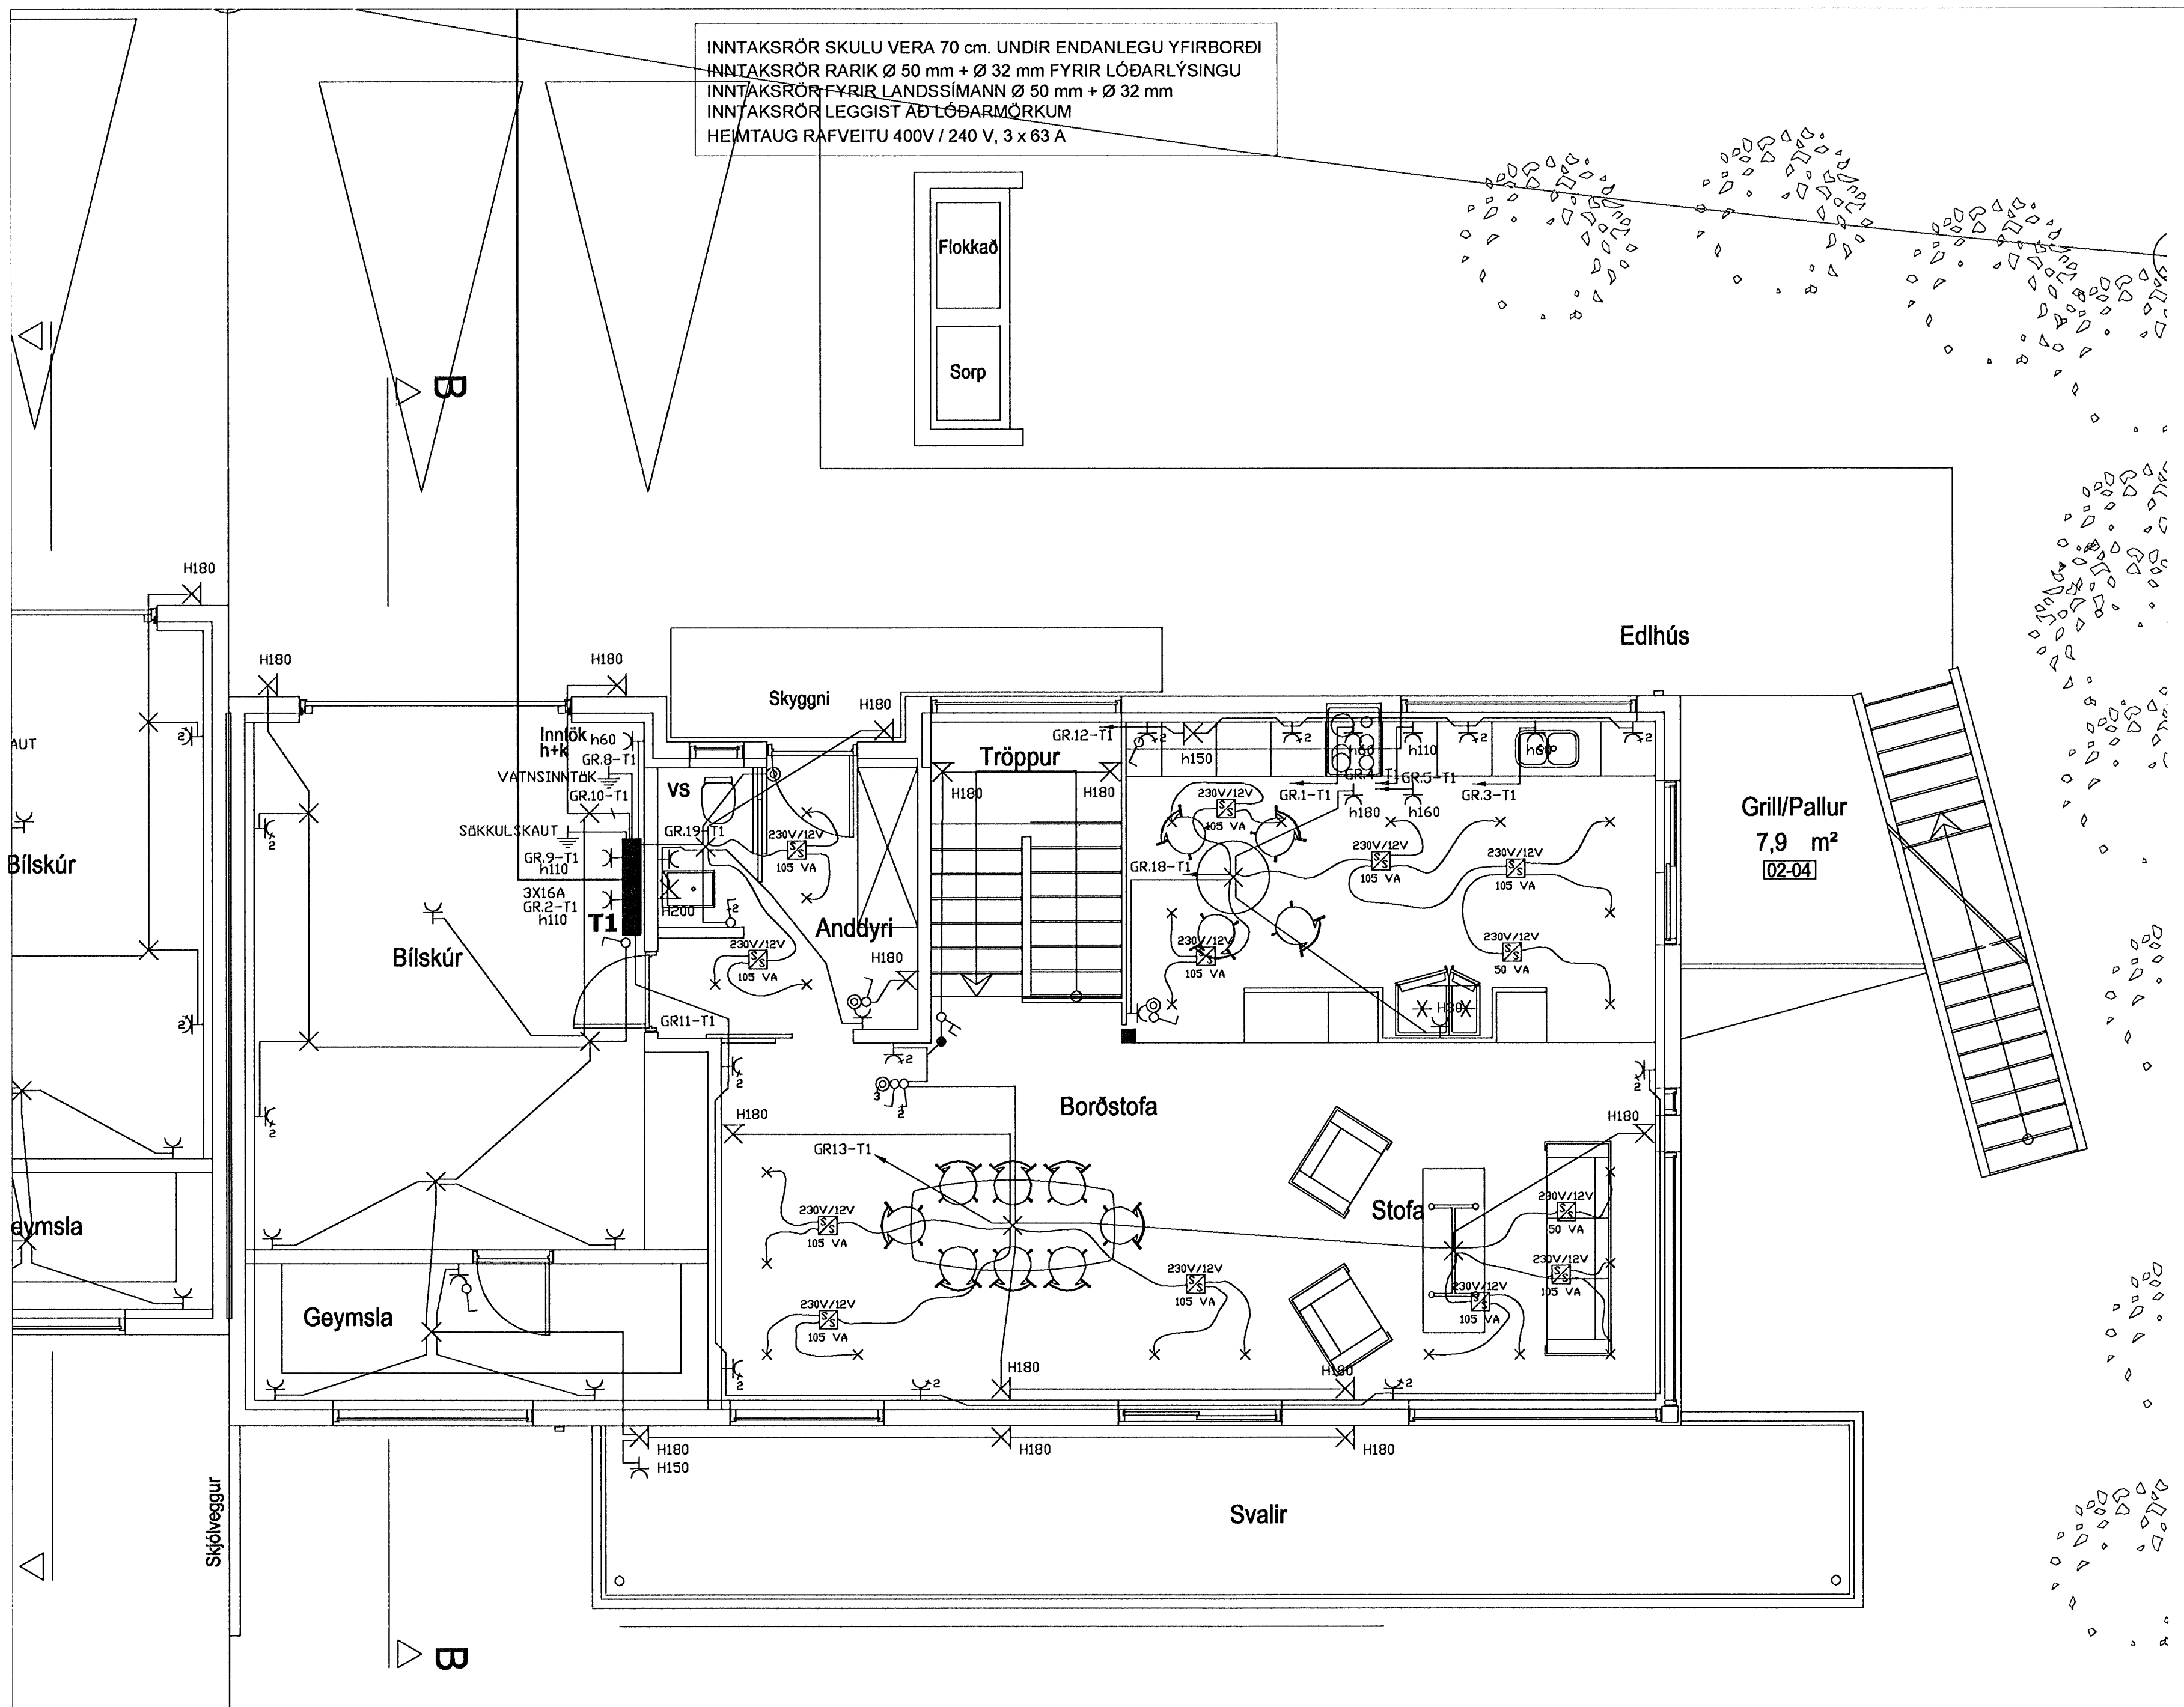

BREYTINGAR			
Nr.	Dags	Eðli breytingar:	Unnið: Samt

Hlíðarás 23-25			
Hafnarfjörður			
Rafagnateikning		1:50	
Skráarnafn:	Vérknr.	Bl.nr.	
	2007-72	3	
Hannað:	Teiknað:	Yfirforið:	Daga:
SAP	SAP	JOG	Apr 2007
Samþykkt: <i>Jan Óskar</i>			
Jón Óskar kt.060765-5379			

ROR
 RAFHÖNNUN
 OG RÁÐGJÖF

Rafhönnun og ráðgjöf ehf
 Birkigrund 20
 800 Selfoss
 Sími: 66 400 47
 email: ror@ror.is