
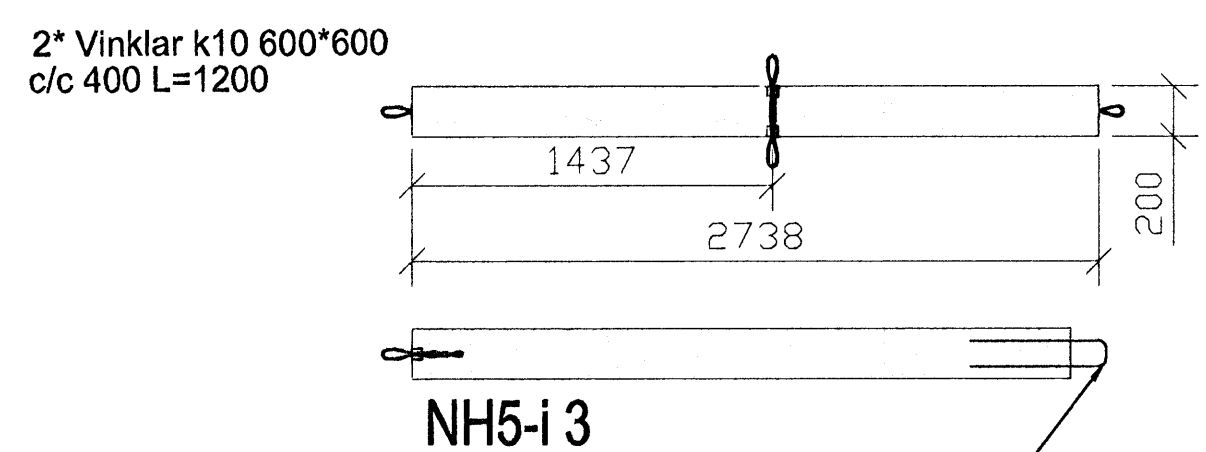


Samþykkt þann
27 MARS 2008
 Byggingarfulltrúinn í Hafnarfirði
 F.h. Hrólfur S. Gunnlaugsson

BENDING Í VEGGI
 Í 200mm INNVEGGI: 2x K257 BENDINET,
 Í ÖÐRUM INNVEGGJUM: K257 BENDINET,
 2xK12 Í KRINGUM ÖP SEM NÁU 500MM ÚT FYRIR ÖPIN
 2xK12 Á KÖNTUM NEMA ANNAÐ KOMI FRAM Á TEIKNINGUM.
 ÞAR SEM EINIÐGAR STEYPAÐ SAMAN ÞAR SKAL
 ÞRÉÐA K18 JÁRNI Í ALLAR SAMSEYLAÝKKJUR Á
 BÄÐUMÖLLUM EINIÐGUM.

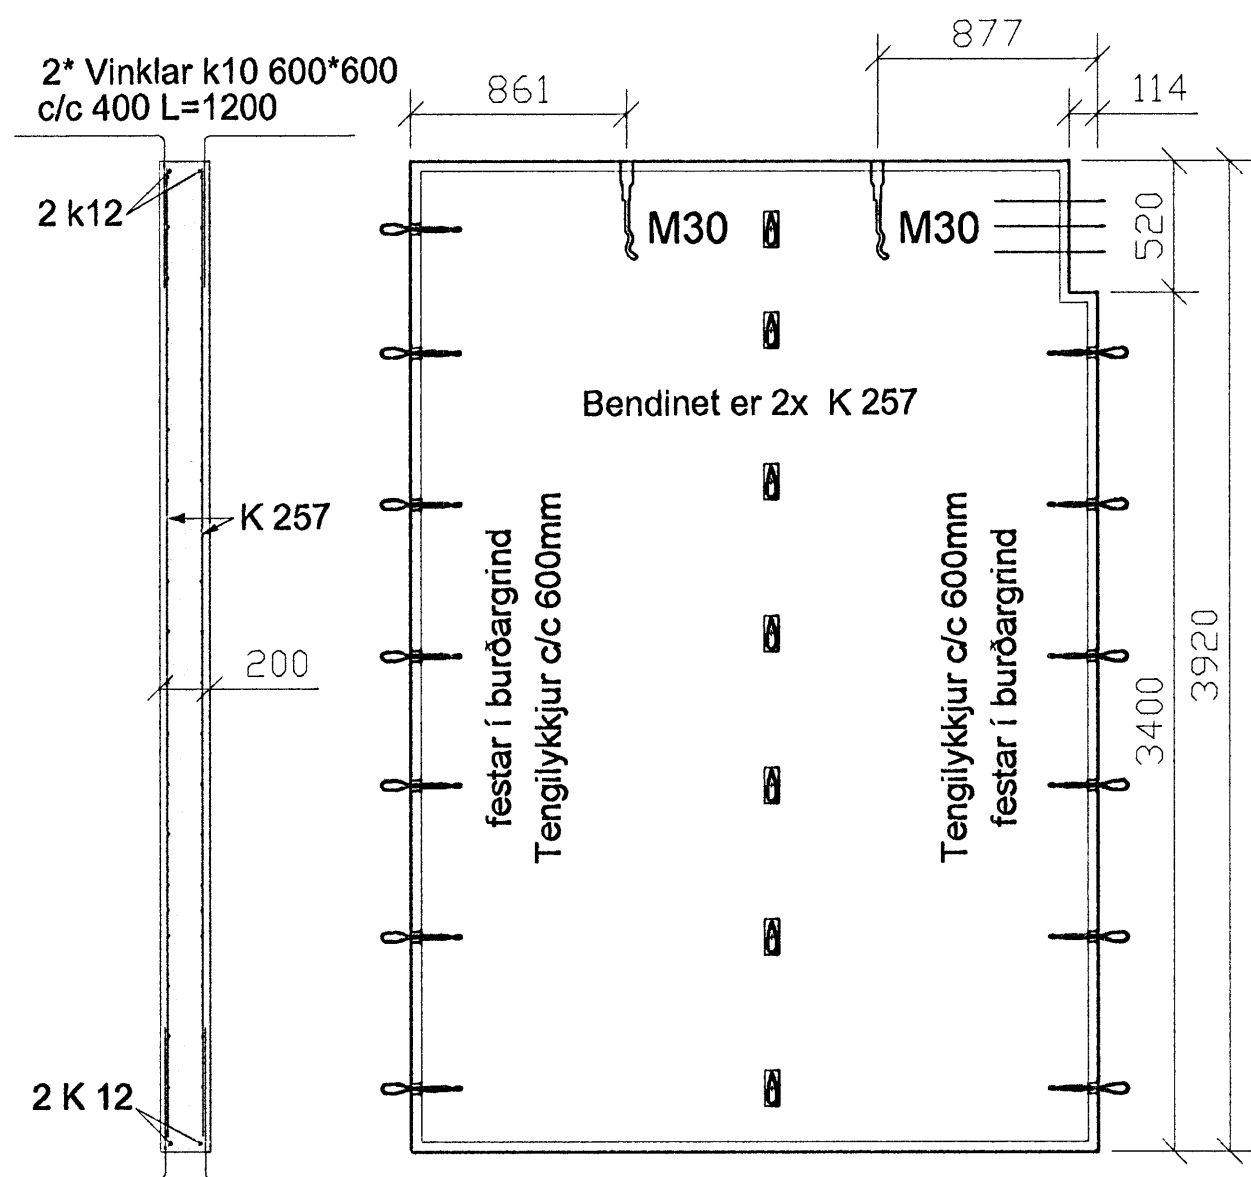

NR VEGGS	NH5-i3
FLATARMÁL (m²)	10,7
ÞYNGD (T)	5,25
FRÁGANGUR	

BORG
 EINIÐGAVEIÐSMEIÐJA
 Bakkabraut 9, 200 Kópavogur
 Sími: 414-7777 borg@vborg.is

Norðurhella 5	Talnr. SJ	Vekt. B-0177	Skali 1:30
NH5 GRM Innveggir	Daga 5.12.07	Númer NH5-i3	

13/3/08