



1 2 3 4 5 6 7 8 m.e.t. 51-3-23

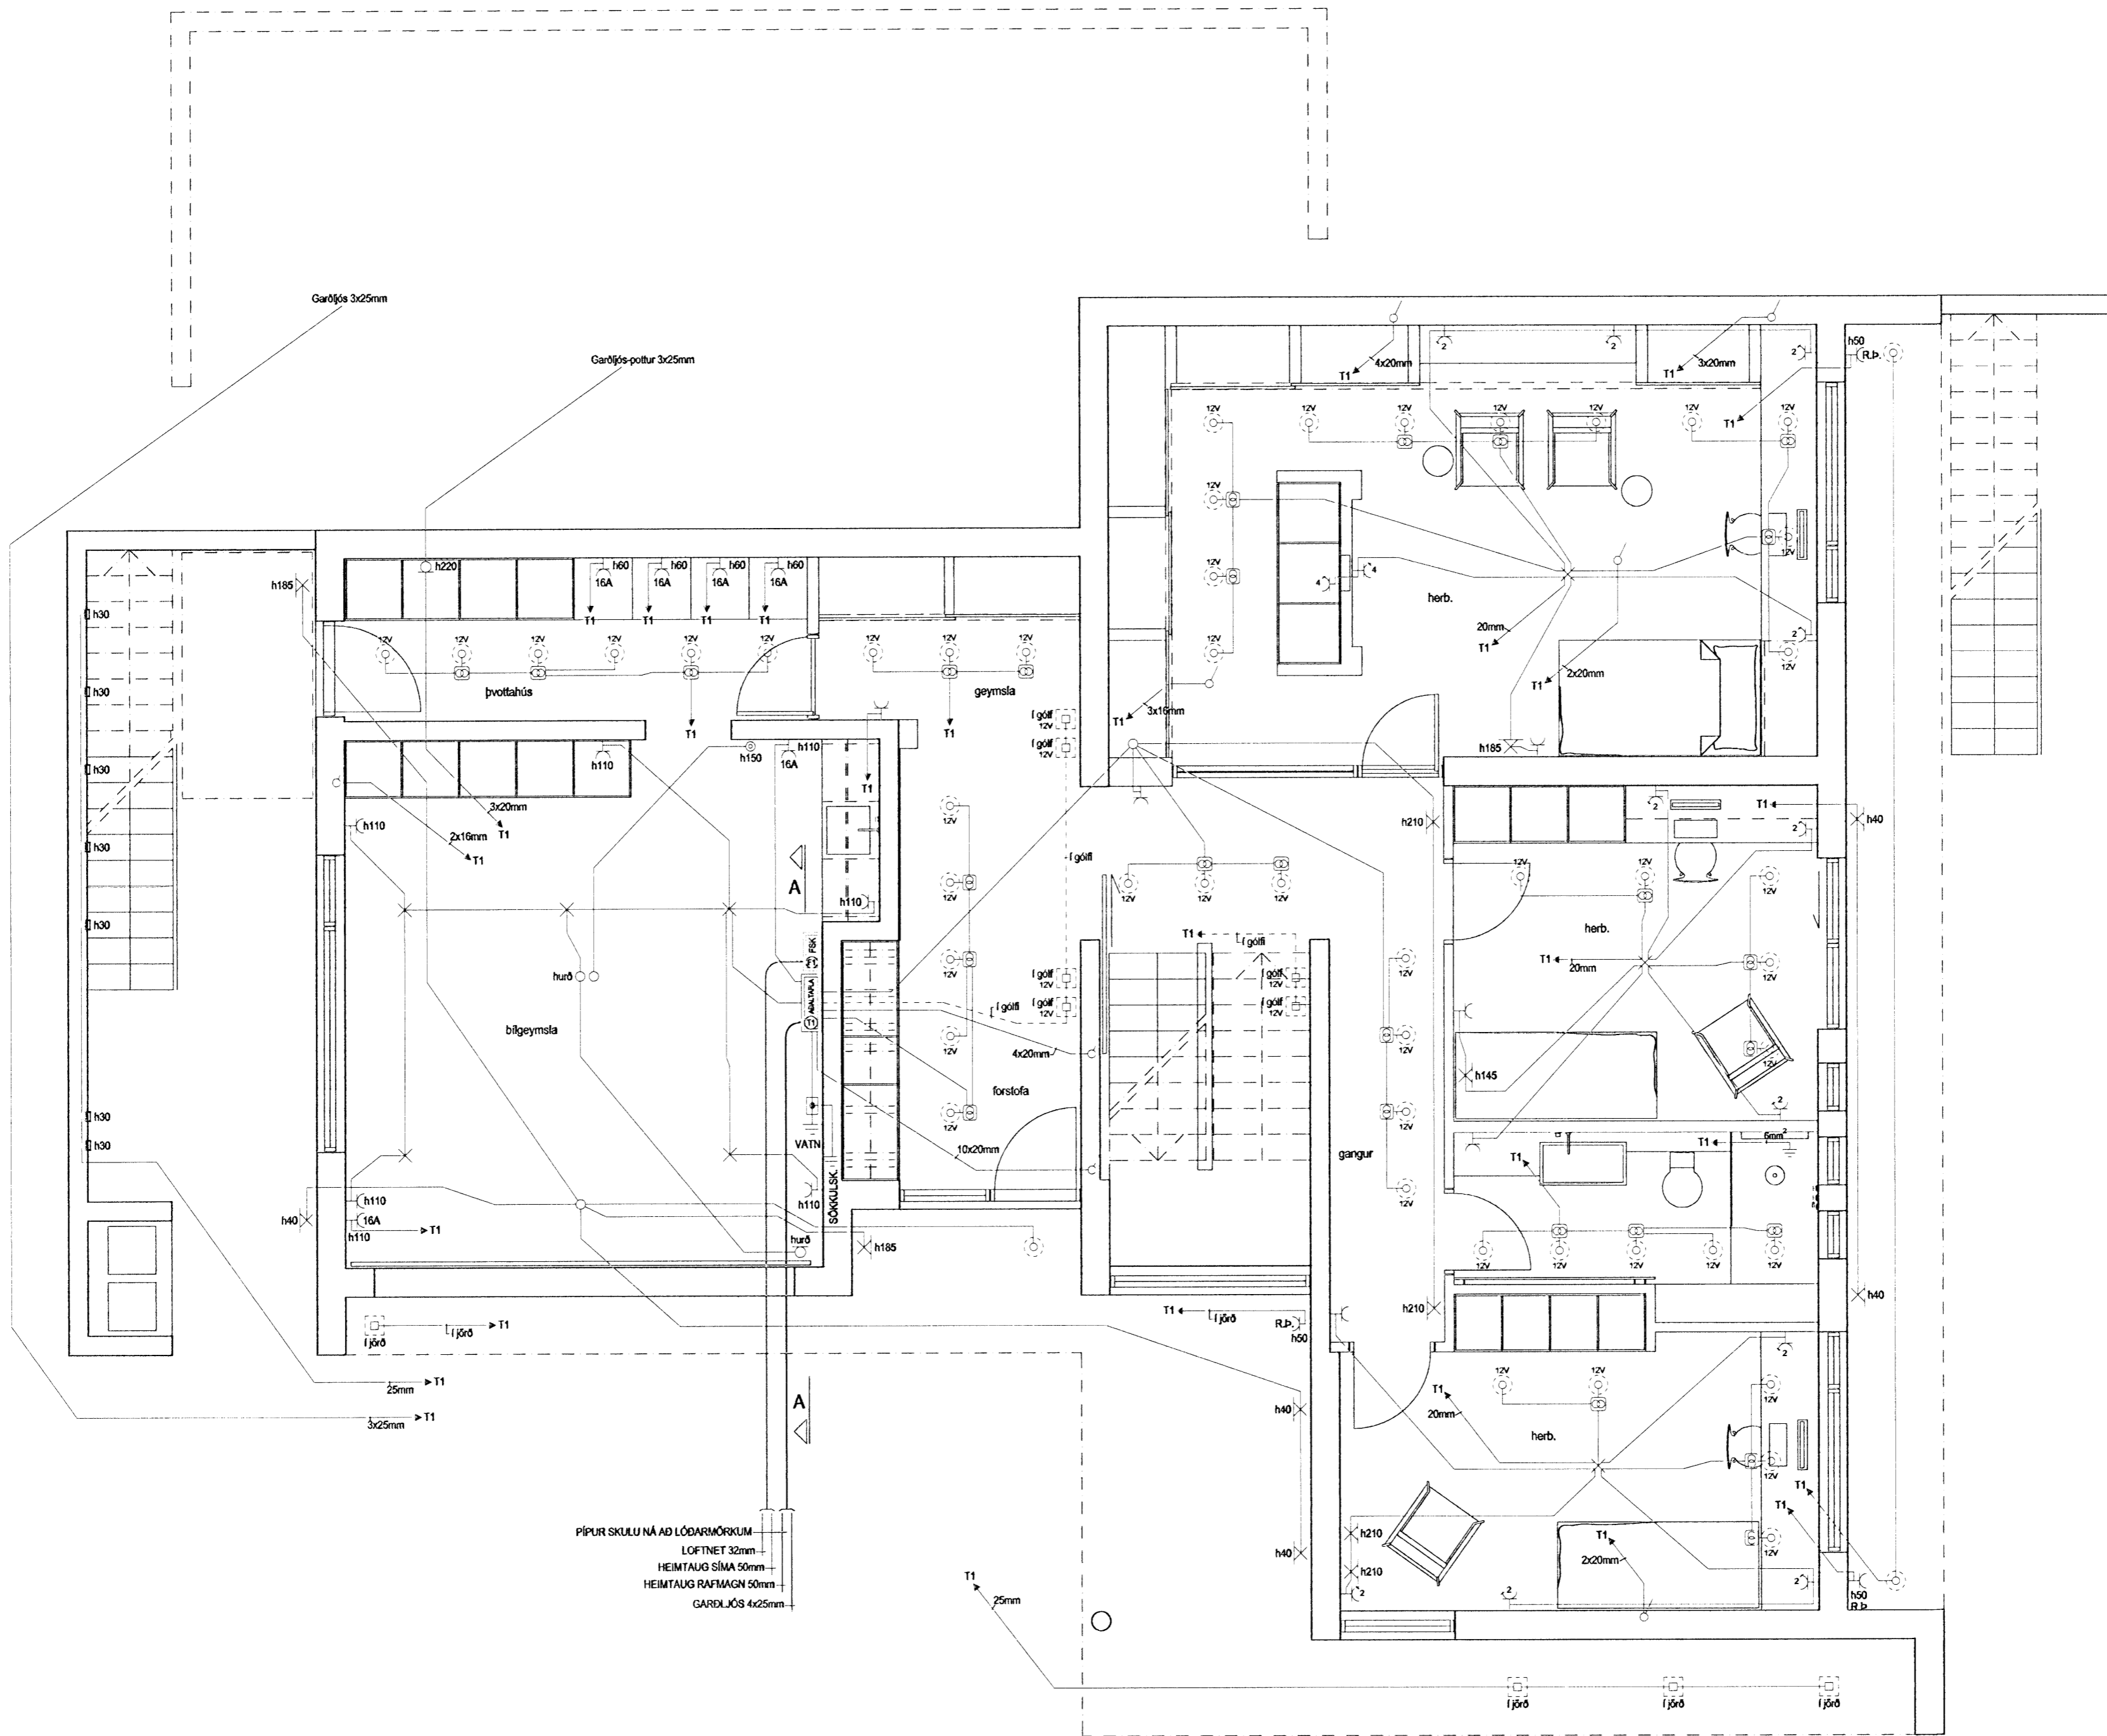

PIPUR SKULU NÁ AÐ LÓÐARMÖRKUM
 LOFTNET 32mm
 HEIMTAUG SÍMA 50mm
 HEIMTAUG RAFMAGN 50mm
 GARDLJÓŠ 4x25mm

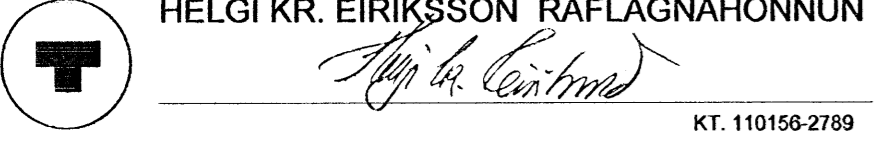

SKIPHOLT 37, 108 REYKJAVÍK S:568-8388
 E-MAIL: TEIKN@LUMEX.IS

DAGS.	16.01.2008	SÍDA NR.	3 AF 9	HANNAÐ	HKE	VERKEFNI	FJÓLUÁS 22, HAFNARFIRÐI
TEIKN. NR.	AR-03	TÖLVUHEITI	GRFJÓLUÁS22	TEIKNAD	PHS	RAFLÖGN	RAFLÖGN
VERKHLUTI	GRUNNMYND 1. HÆÐ	BREYTING A		YFIRFARID	HKE		
MKV.	1:50	BREYTING B					

1 2 3 4 5 6 7 8