


Me. 07/16/08

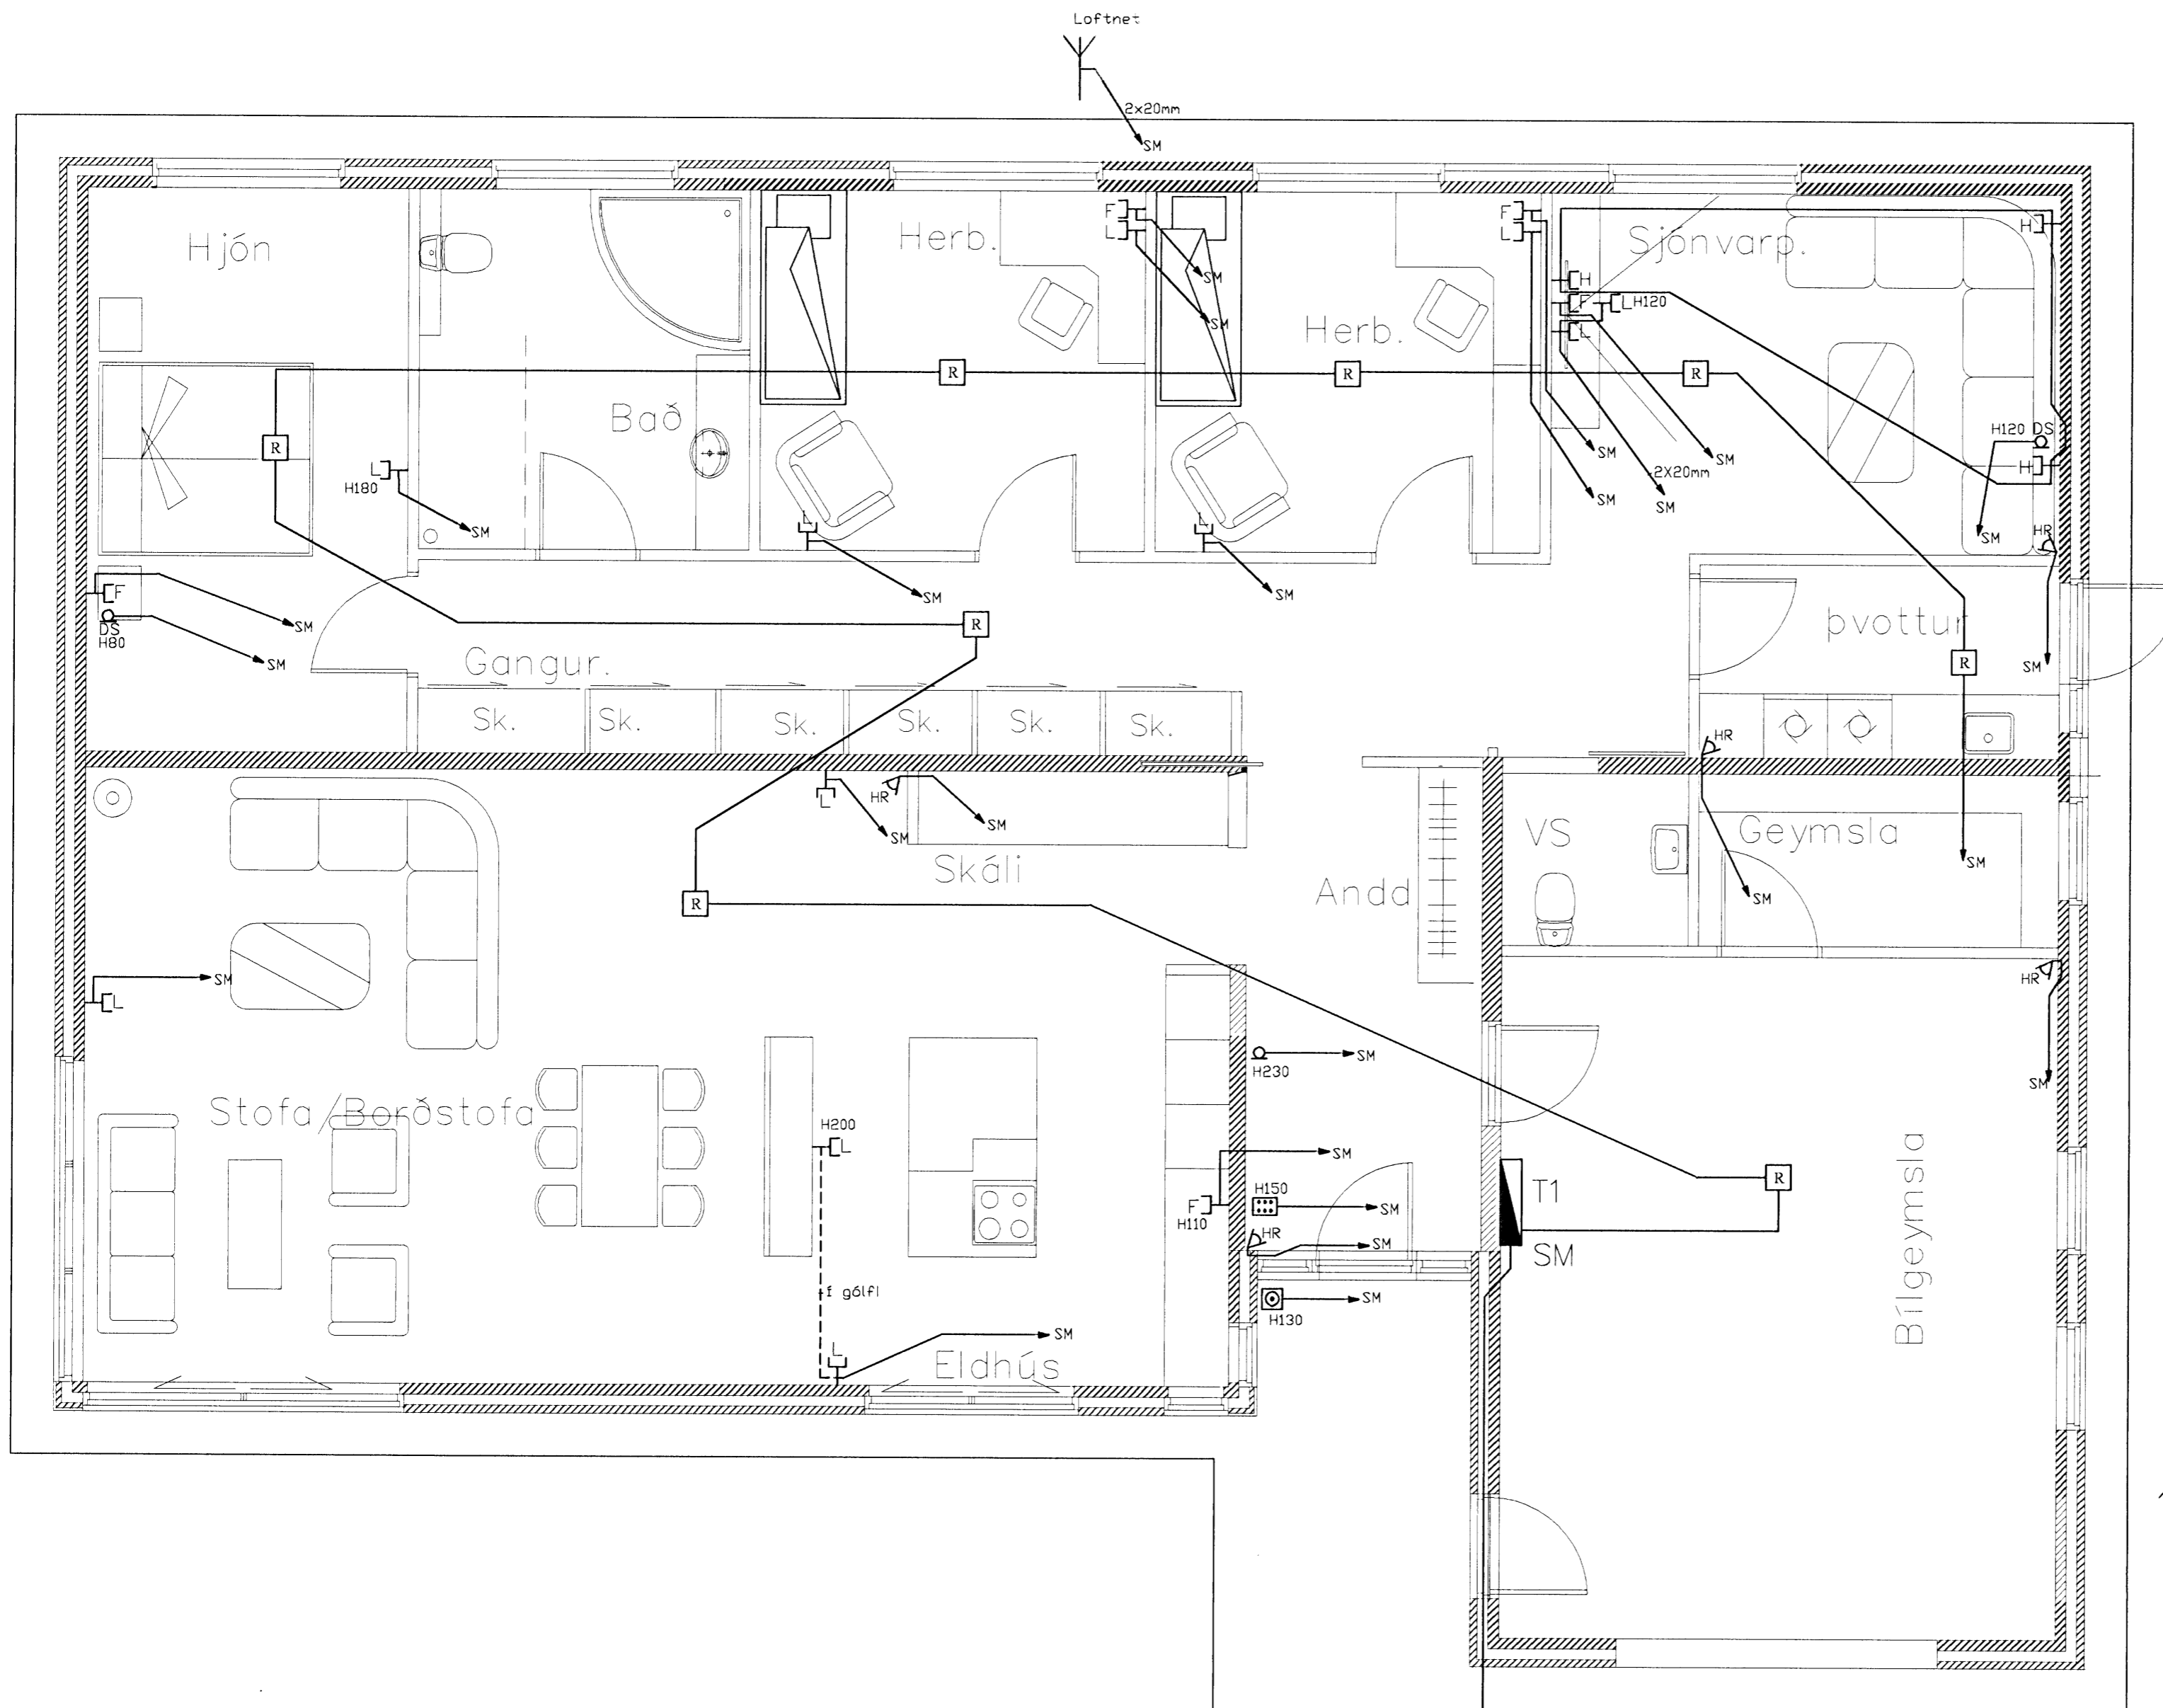

Grunnmynd

Heimtaug Orkuveitu 1x50mm
 Heimtaug Sími 1x50mm
 Loftnet 1x25mm
 Gardýsing 1x25mm
 Leggjist að lóðarmörkum

Dr. Veir 040344-3309
 Glitvellir 9 Hafnarfirði

Kjartan Sigurðsson Foldasmára 2
 kt: 260353-5009
 Rafgeisli Hamraborg 1 Kópavogi
 Sími: 5645100 Netfang: rafgeisli@islandia.is

Skýringar:	Smáspenna
Teikning:	Grunnmynd
Mælikvarði:	1:50
Blað nr:	3 af 3
Breytt:	
Dags:	17.07.07

Kjartan Sigurðsson