


SKÝRINGAR

LAGNIR ERU HULDAR 16mm PLASTPÍPUR OG TAUGAR 3x1,5.
 HÆÐ Á ROFUM SÉ 105 sm.
 TENGLAR VIÐ ROFA SÉU Í SÓMU HÆÐ OG ROFAR.
 HÆÐ Á TENGLUM SÉ 20sm.
 HÆÐ Á VEGGLJÓSUM YFIR VÖSKUM SÉ 210sm.
 MÁLSTRAUMUR ROFA SÉ 10A, EN TENGLA 16A.
 F = BÆJARSÍMI, T+F = TÓLVA OG SÍMI, L = LOFTNET
 ° = HITANEMAR F. GÓLFHITA HÆÐ = 160sm
 (H) HÁTALARADÓSIR HÆÐ = 20sm, DS = DYRASÍMI HÆÐ = 130sm
 (R) REYKSKYNJARI jóniskur
 (R) REYKSKYNJARI optískur
 (H) HITASKYNJARI
 (O) HREYFISKYNJARI ÞJÓFAVARNARKERFIS HÆÐ = V/LOFT

NEMA ANNARS SÉ GETIÐ

Dr. Einar
 Kt. 110457-2789

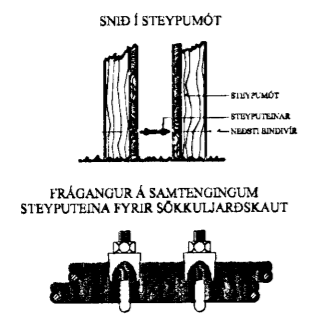

A	08.01.28	HEIMTAUGAR-OG FULLNABARTEIKNING	B.P.T.	T.S.	220146-2439
ÚTG.	DAGS.	TEIKN.	HANNAÐ	SAMÞYKKT	KENNITALA

FURUÁS 19 HAFNARFIRÐI
RAFLÖGN NEÐRI HÆÐ

TERA S/F

EDMUND BELLERSEN
 TRÁUSTI SVEINBJÖRNSSON

RAFMAGNSTEKNIÐR.
 RAFMAGNSÍÐNFR.

SÍMI 5687388
 SÍMI 5687390

MKV.	1:50
TEIKNR.	2
SÍÐASTA TNR.	
TNR.	2 AF 5
GEYMSLUNR.	A