

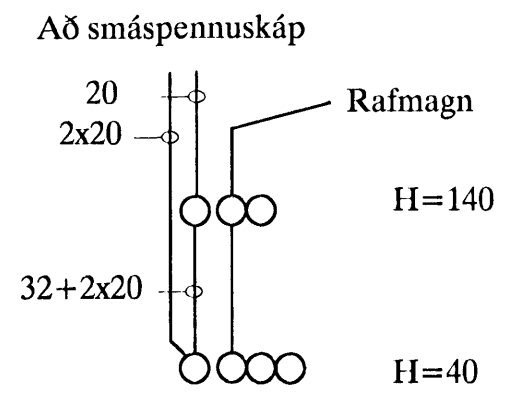


AÐ LÓÐAMÖRKUM

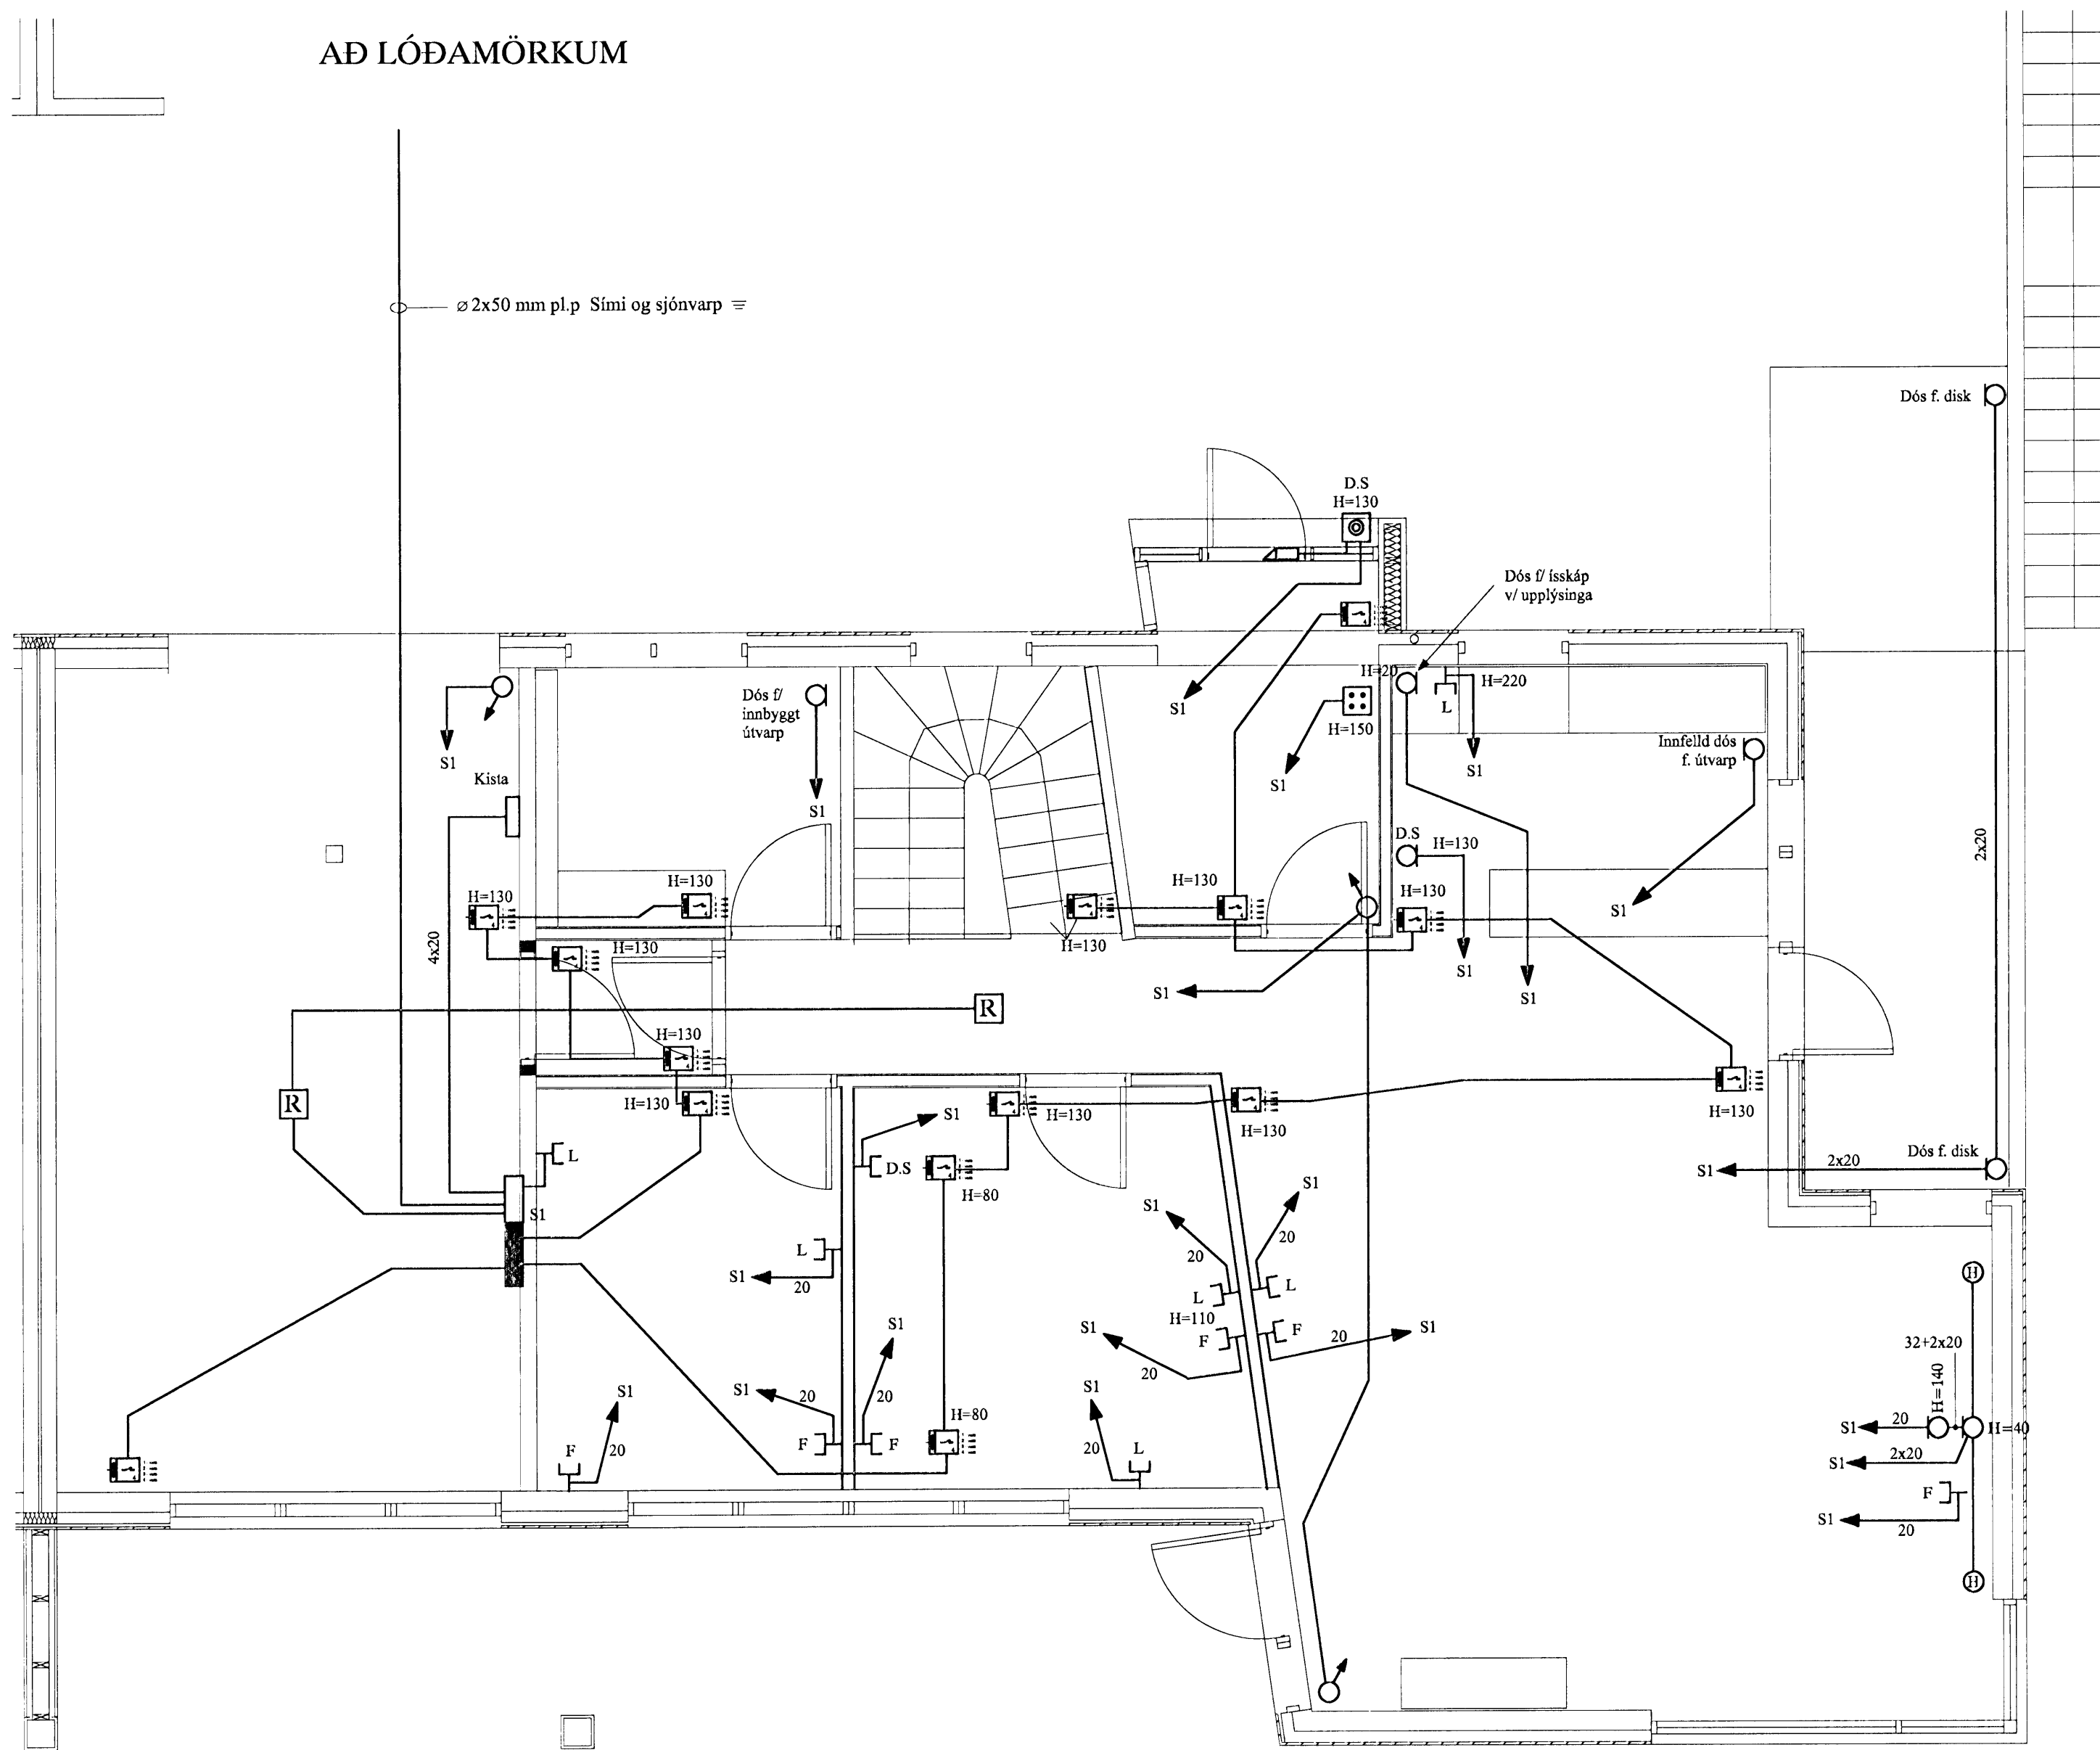

Frágangur við flatskjái

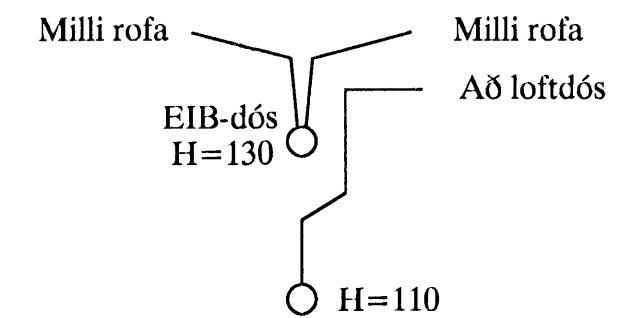

Frágangur við dyr

SKÝRINGAR

- LAGNIR ERU HULDAR 16mm PLASTPÍPUR OG TAUGAR 3x1,5<sup>o</sup>.  
 HÆÐ Á ROFUM SÉ 105 sm.  
 TENGLAR VIÐ ROFA SÉU Í SÖMU HÆÐ OG ROFAR.  
 HÆÐ Á TENGLUM SÉ 20sm.  
 HÆÐ Á VEGGLJÓSUM YFIR VÖSKUM SÉ 210sm.  
 MÁLSTRAUMUR ROFA SÉ 10A, EN TENGLA 16A.  
 F = BÆJARSÍMI, T+F = TÖLVA OG SÍMI, L = LOFTNET  
 r° = HITANEMAR F. GÓLFHITA HÆÐ = 160sm  
 (H) HÁTALARADÓSIR HÆÐ = 20sm, DS = DYRASÍMI HÆÐ = 130sm  
 (R) REYKSKYNJARI jóniskur  
 (R) REYKSKYNJARI optiskur  
 (H) HITASKYNJARI  
 ○ → HREYFISKYNJARI ÞJÓFAVARNAKERFIS HÆÐ = V/LOFT

*[Signature]*  
 Kr. 110457-2789

				FURUÁS 19 HAFNARFIRÐI				MKV. 1:50	
				SMÁSPENNULÖGN EFRI HÆÐ				TEIKNR. 5	
				TERA s/f EDMUND BELLERSEN RAFMAGNSTEKNIR SÍMI 5687388 TRÁUSTI SVEINBJÖRNSSON RAFMAGNSÍÐNFR. SÍMI 5687390				SÍÐASTA TNR.	
A	08.01.28	HEIMTAUGAR-OG FULLNADARTEIKNING	B.P.T.					T.S.	220146-2439
ÚTG.	DAGS.		TEIKN.	HANNAÐ	SAMPYKKT	KENNTALA	GEYMSLUNR.		