



1 2 3 4 5 6 7 8

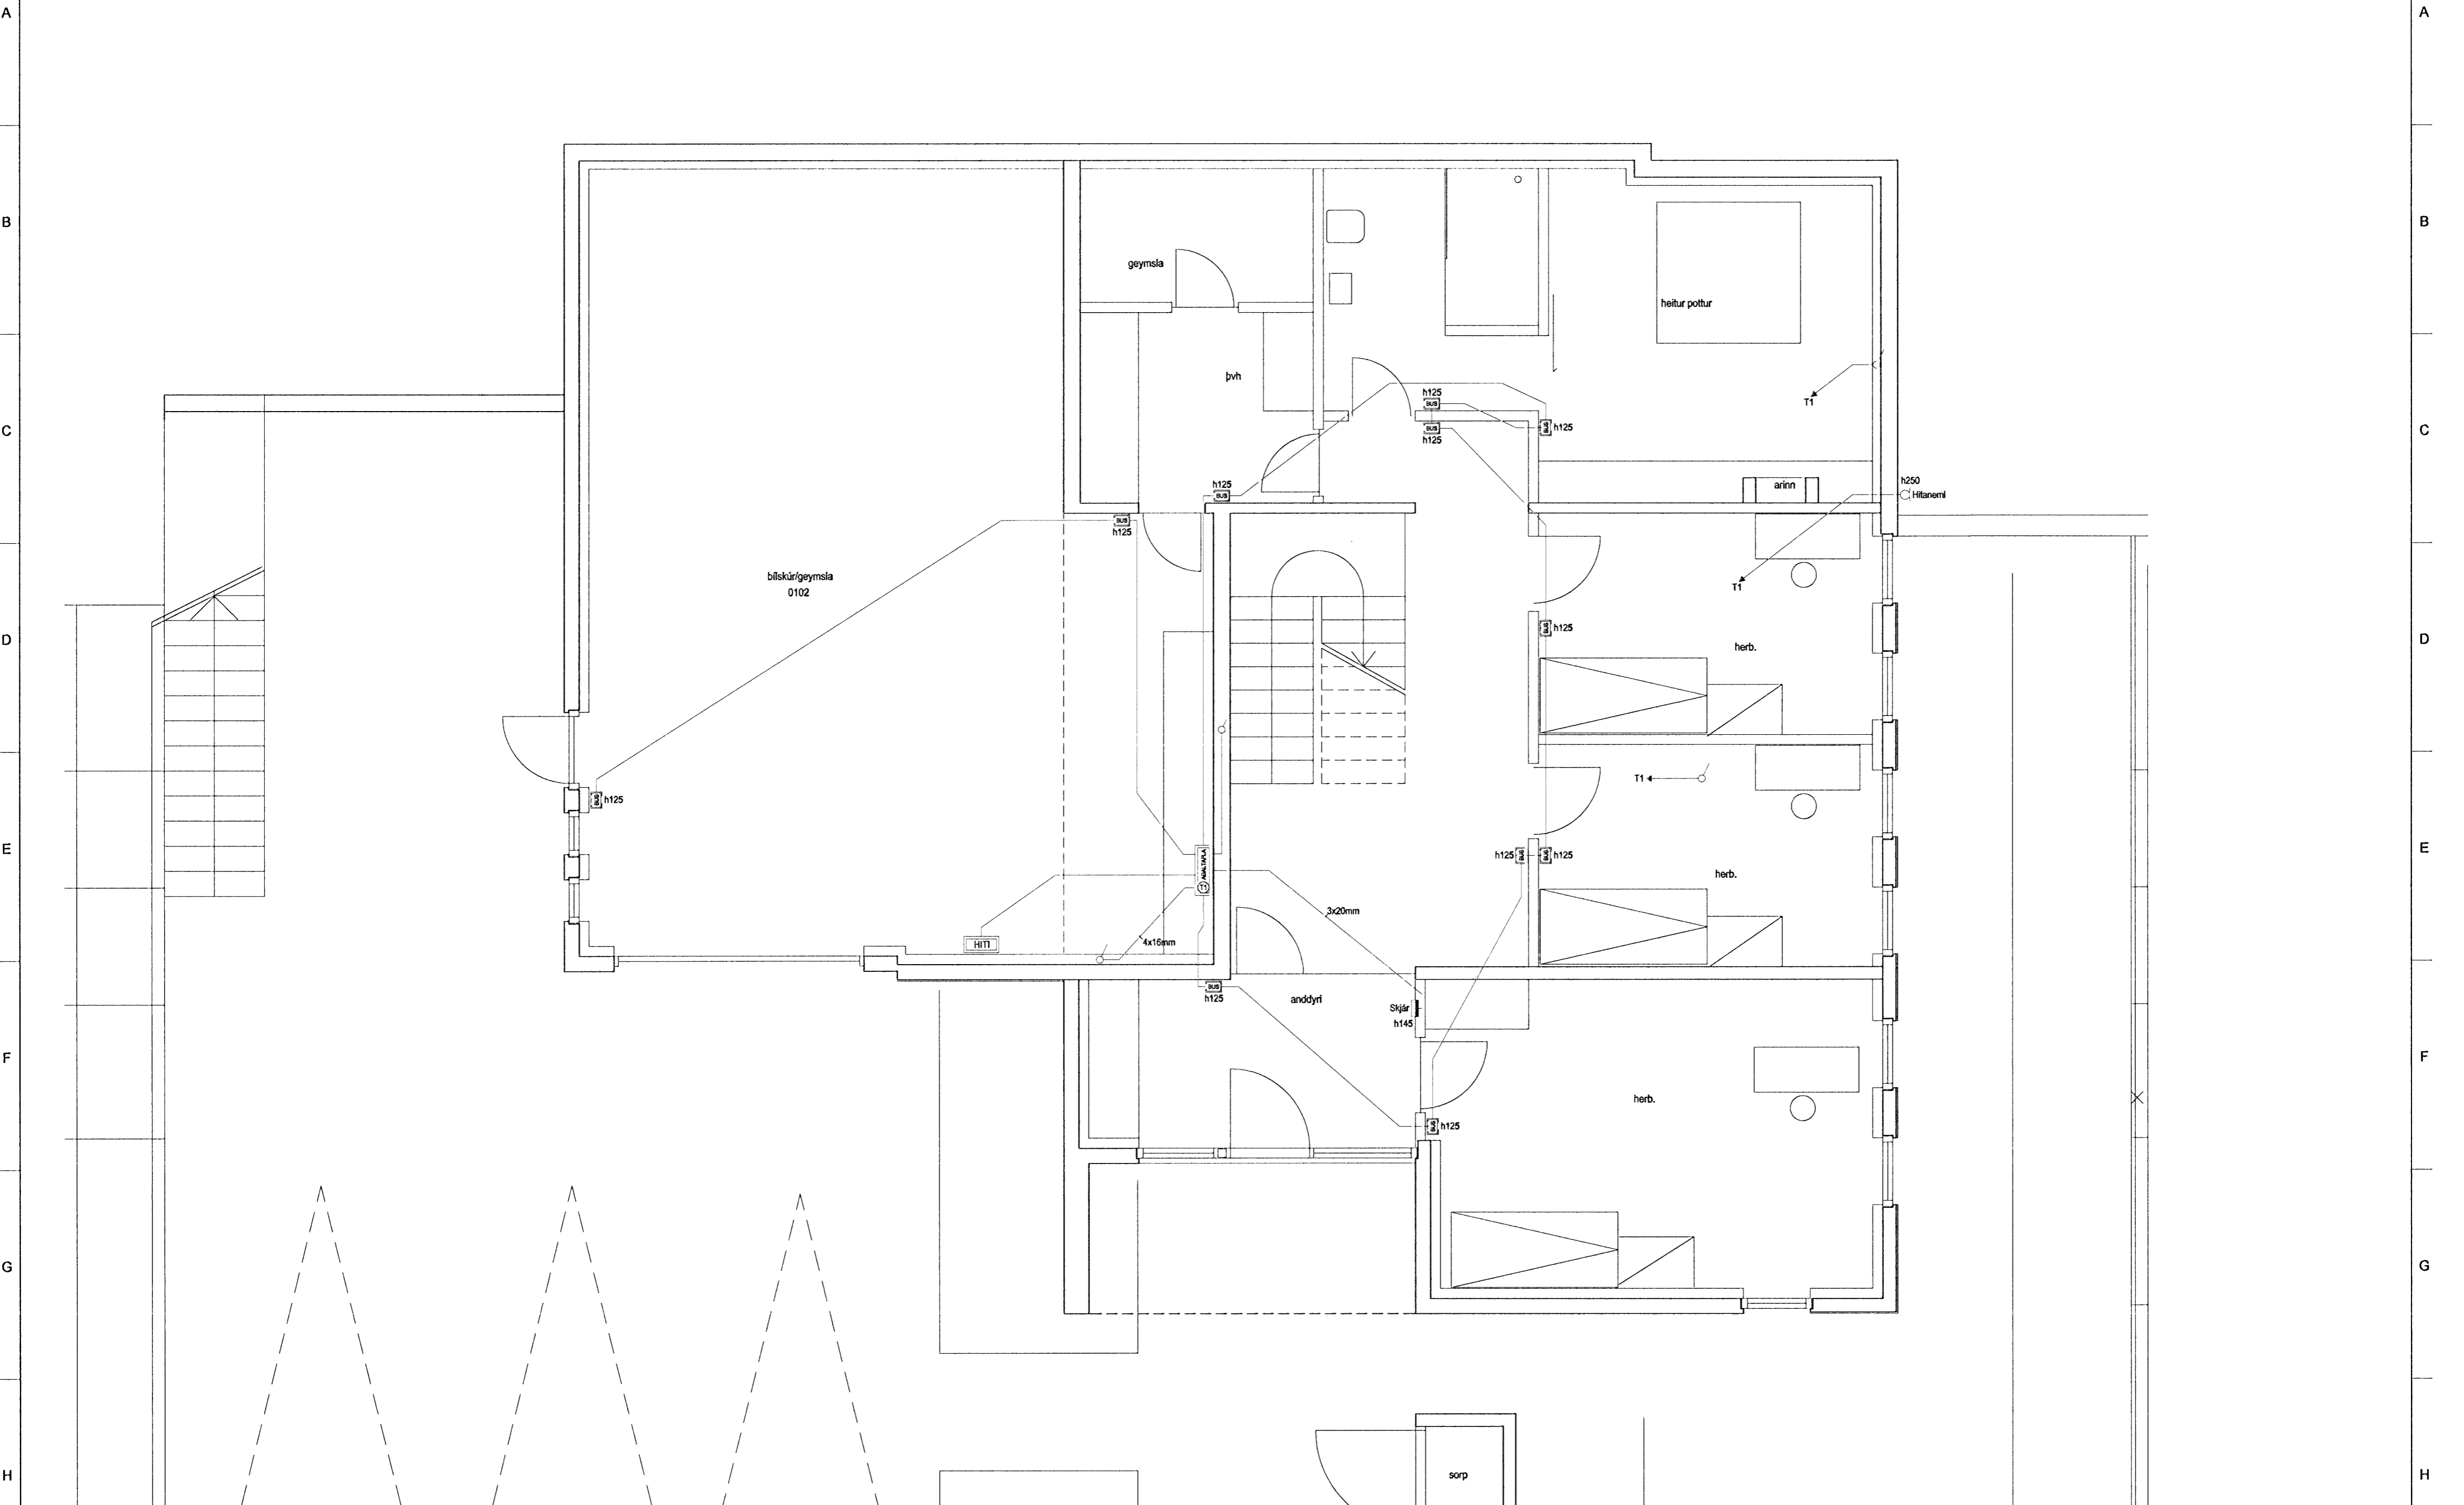


HELGI KR. EIRÍKSSON RAFLAGNAÖNNUN
Helgi Kr. Eiríksson
 KT. 110156-2789

SKIPHOLT 37, 108 REYKJAVÍK S.568-8388
 E-MAIL: TEIKN@LUMEX.IS

DAGS.	19.11.2007	SÍÐA NR.	7 AF 9
TEIKN. NR.	AR-07	TÓLVUHEITI	GRFURUÁS33
VERKHLUTI	GRUNNMYND 1. HÆÐ	BREYTING A	
MKV.	1.50	BREYTING B	

HANNAÐ	HKE
TEIKNAD	PHS
YFIRFARIÐ	HKE

VERKEFNI	FURUÁS 33, HAFNARFIRÐI
RAFLÖGN	RAFLÖGN STÝRINGAR

1 2 3 4 5 6 7 8