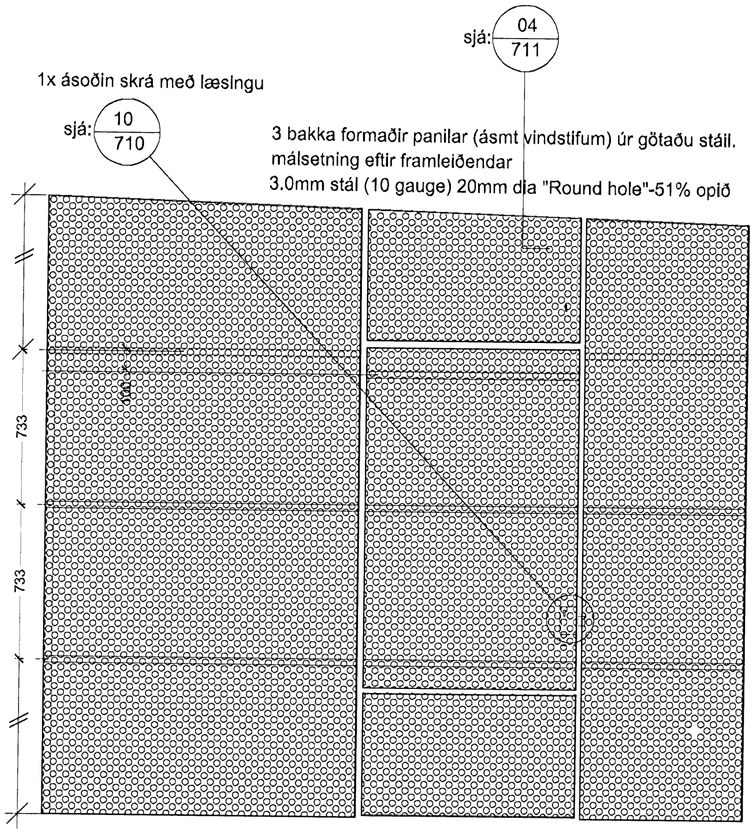

Stálgrind -og panil

Útlit vesturgafl mkv.1:20

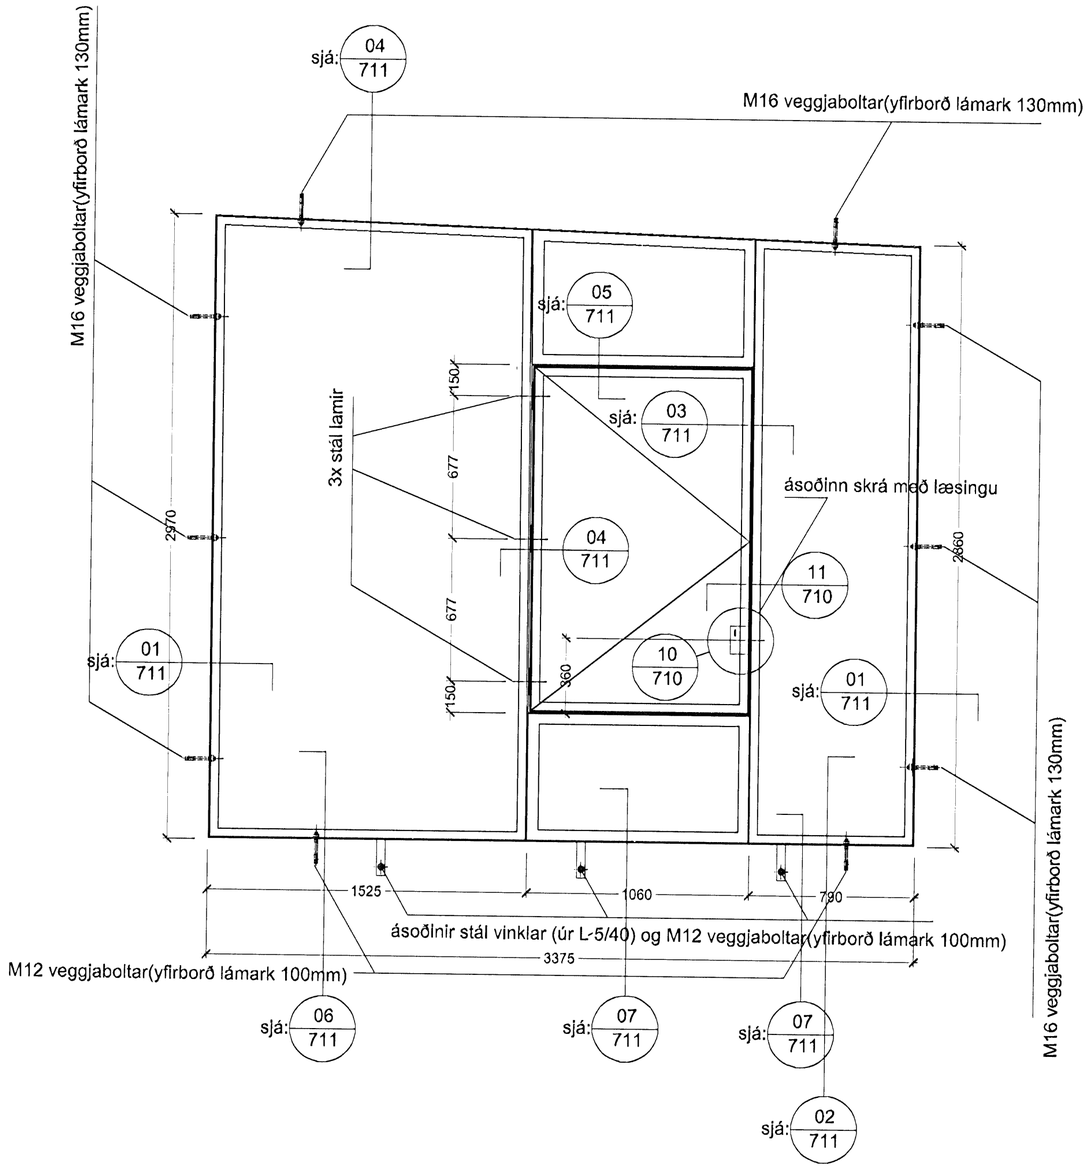

Öll mál eru í mm. Mælið ekki af teikningum. Öll mál athuglst á staðnum. Ósamræmi í teikningum og vafaatriði skal tilkynna arkitektum strax.

Tölvuskrá: V:\Verk\2007\0737, Spennistöð á Völlum\07_TEIK\07-03_ARK\gafl deill 22.10.2008.dwg

Samþykkt þann
27 OKT 2008
Byggingarfulltrúinn í Hafnarfirði
F.h. Hrólfur S. Gunnlaugsson

Skýringar:
XXX / XX = nr.deill / nr.tekn.

Útg.Tilv.*	Dags.	Teikn. Skýring / Breyting	Samþ.vik.	Dags.

*Tilvísun: ÚTR: útgáfa innri rýni, ÚSV: útgáfa samþ. verkkaupa, ÚTF: útgáfa til framleiðanda, ÚTB: útgáfa f byggingarnefnd, ÚTV: útgáfa verkteikningar

Hitaveita Suðurnesja hf
VERKKAUPI / EIGANDI

Spennistöð
TEGUND VERKS

Ásvellir 2a
GATA/STAÐSETNING

Deill
Gafl stálgrindverk - Vesturgafl

LANDNÚMER:	214702
STAÐGR.:	0440-0021
MHL:	01
MKV.:	1:20
BLAÐSTÆRÐ:	ISO A2L
ÚTGÁFA DAGS:	22.10.2008
STOFN DAGS:	22.10.2008
TEIKNAÐ:	SH
YFIRFARIÐ:	SH

0737 – 07 – 0 – A – **(31)** – **708** – **00**
VERKNR. MAPPA SVÆÐI ÁBYRGÐ SFS NR. RAÐNR. ÚTGÁFA

Jón Ólafur Ólafsson FAÍ
kt: 090658-4099

Sigurður Elíasson FAÍ
kt: 210457-2789

Sigurður Harðarson FAÍ
kt: 030448-3999

BATTERÍIÐ | ARKITEKTAR
Trönuhrauni 1 | 220 Hafnarfirði | S: 54 54 700 | batteri@arkitekt.is | www.arkitekt.is

© BATTERÍIÐ | ARKITEKTAR
ÖLL AFNOT OG AFRITUN TEIKNINGAR AÐ HLUTA EÐA Í HEILD ER HÁÐ SKRIFLEGU LEYFI HÖFUNDA