


Meti: 28-10-08

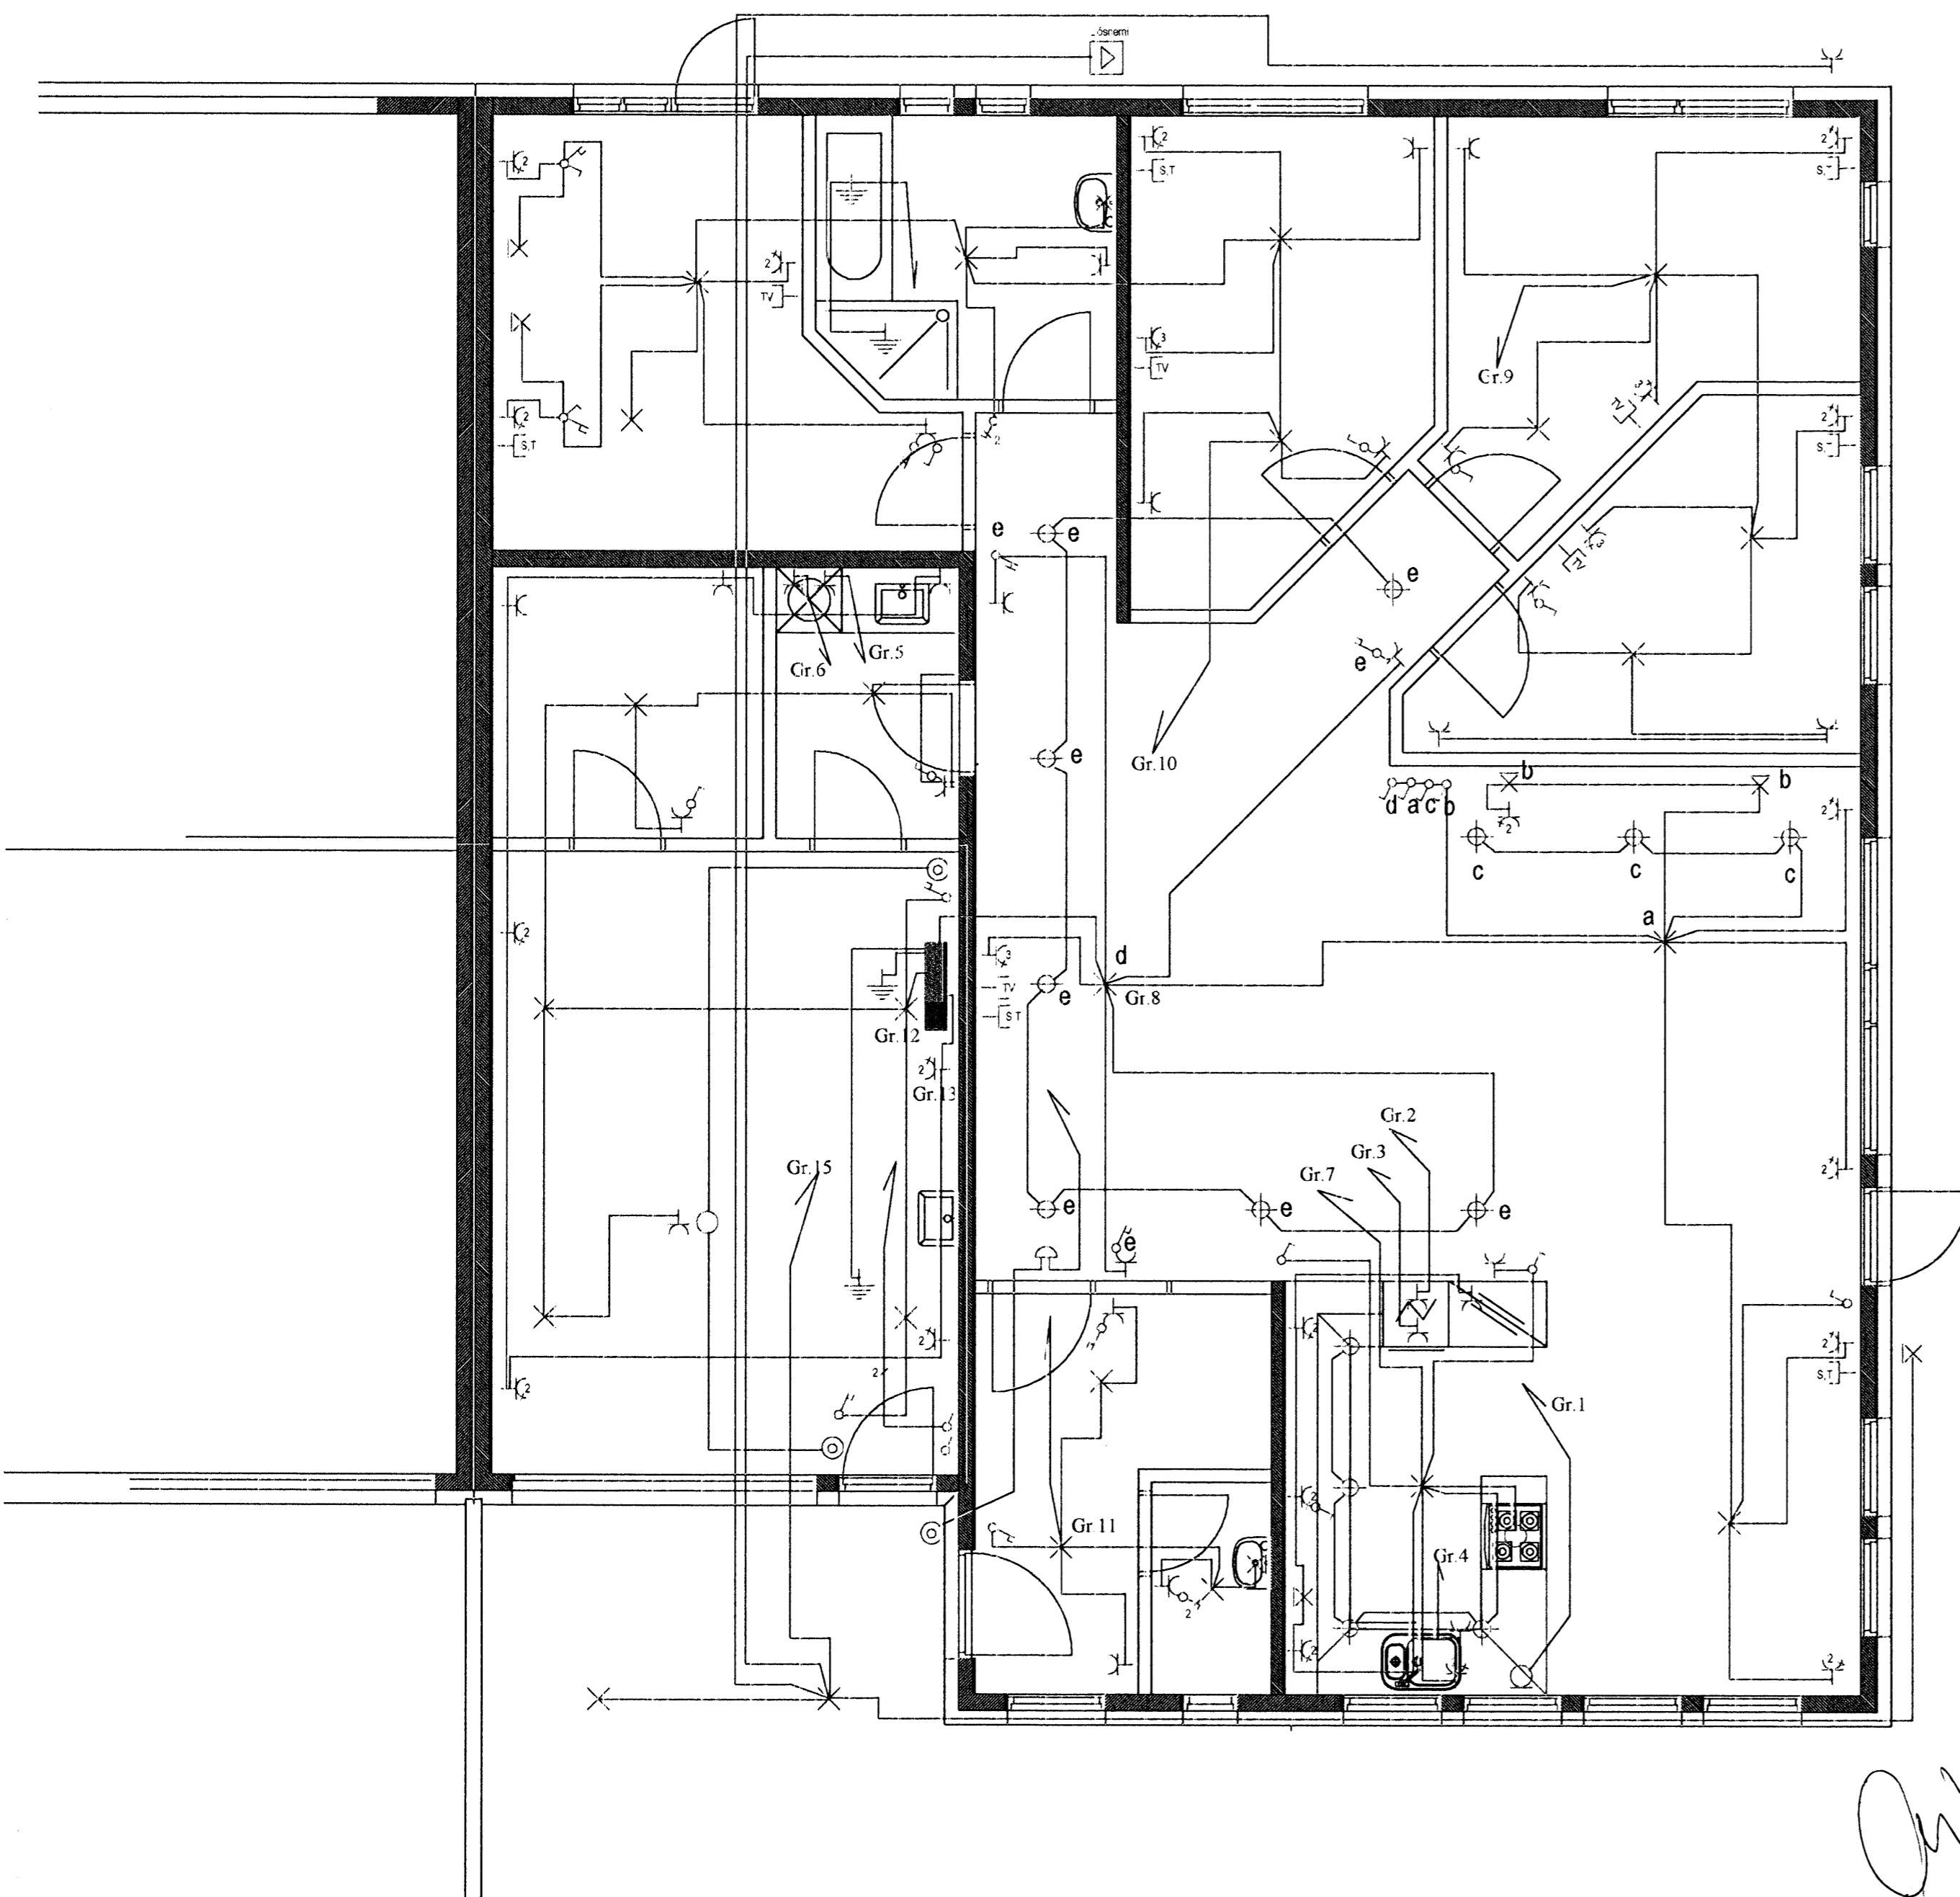

Handwritten signature or initials

Teiknað í Ágúst 2008	Hnoðravellir 3 220 Hafnarfjörður	Mkv. 1:50
Fullnaðarteikning	Hallgrímur Valberg Löggitur raflagnahönnuður	
Blað 1 af 4	290761-3959 Sími 8960698	
Undirskrift arkitekts	<i>Handwritten signature: Hallgrímur Valberg</i>	