


meit 7-2 08

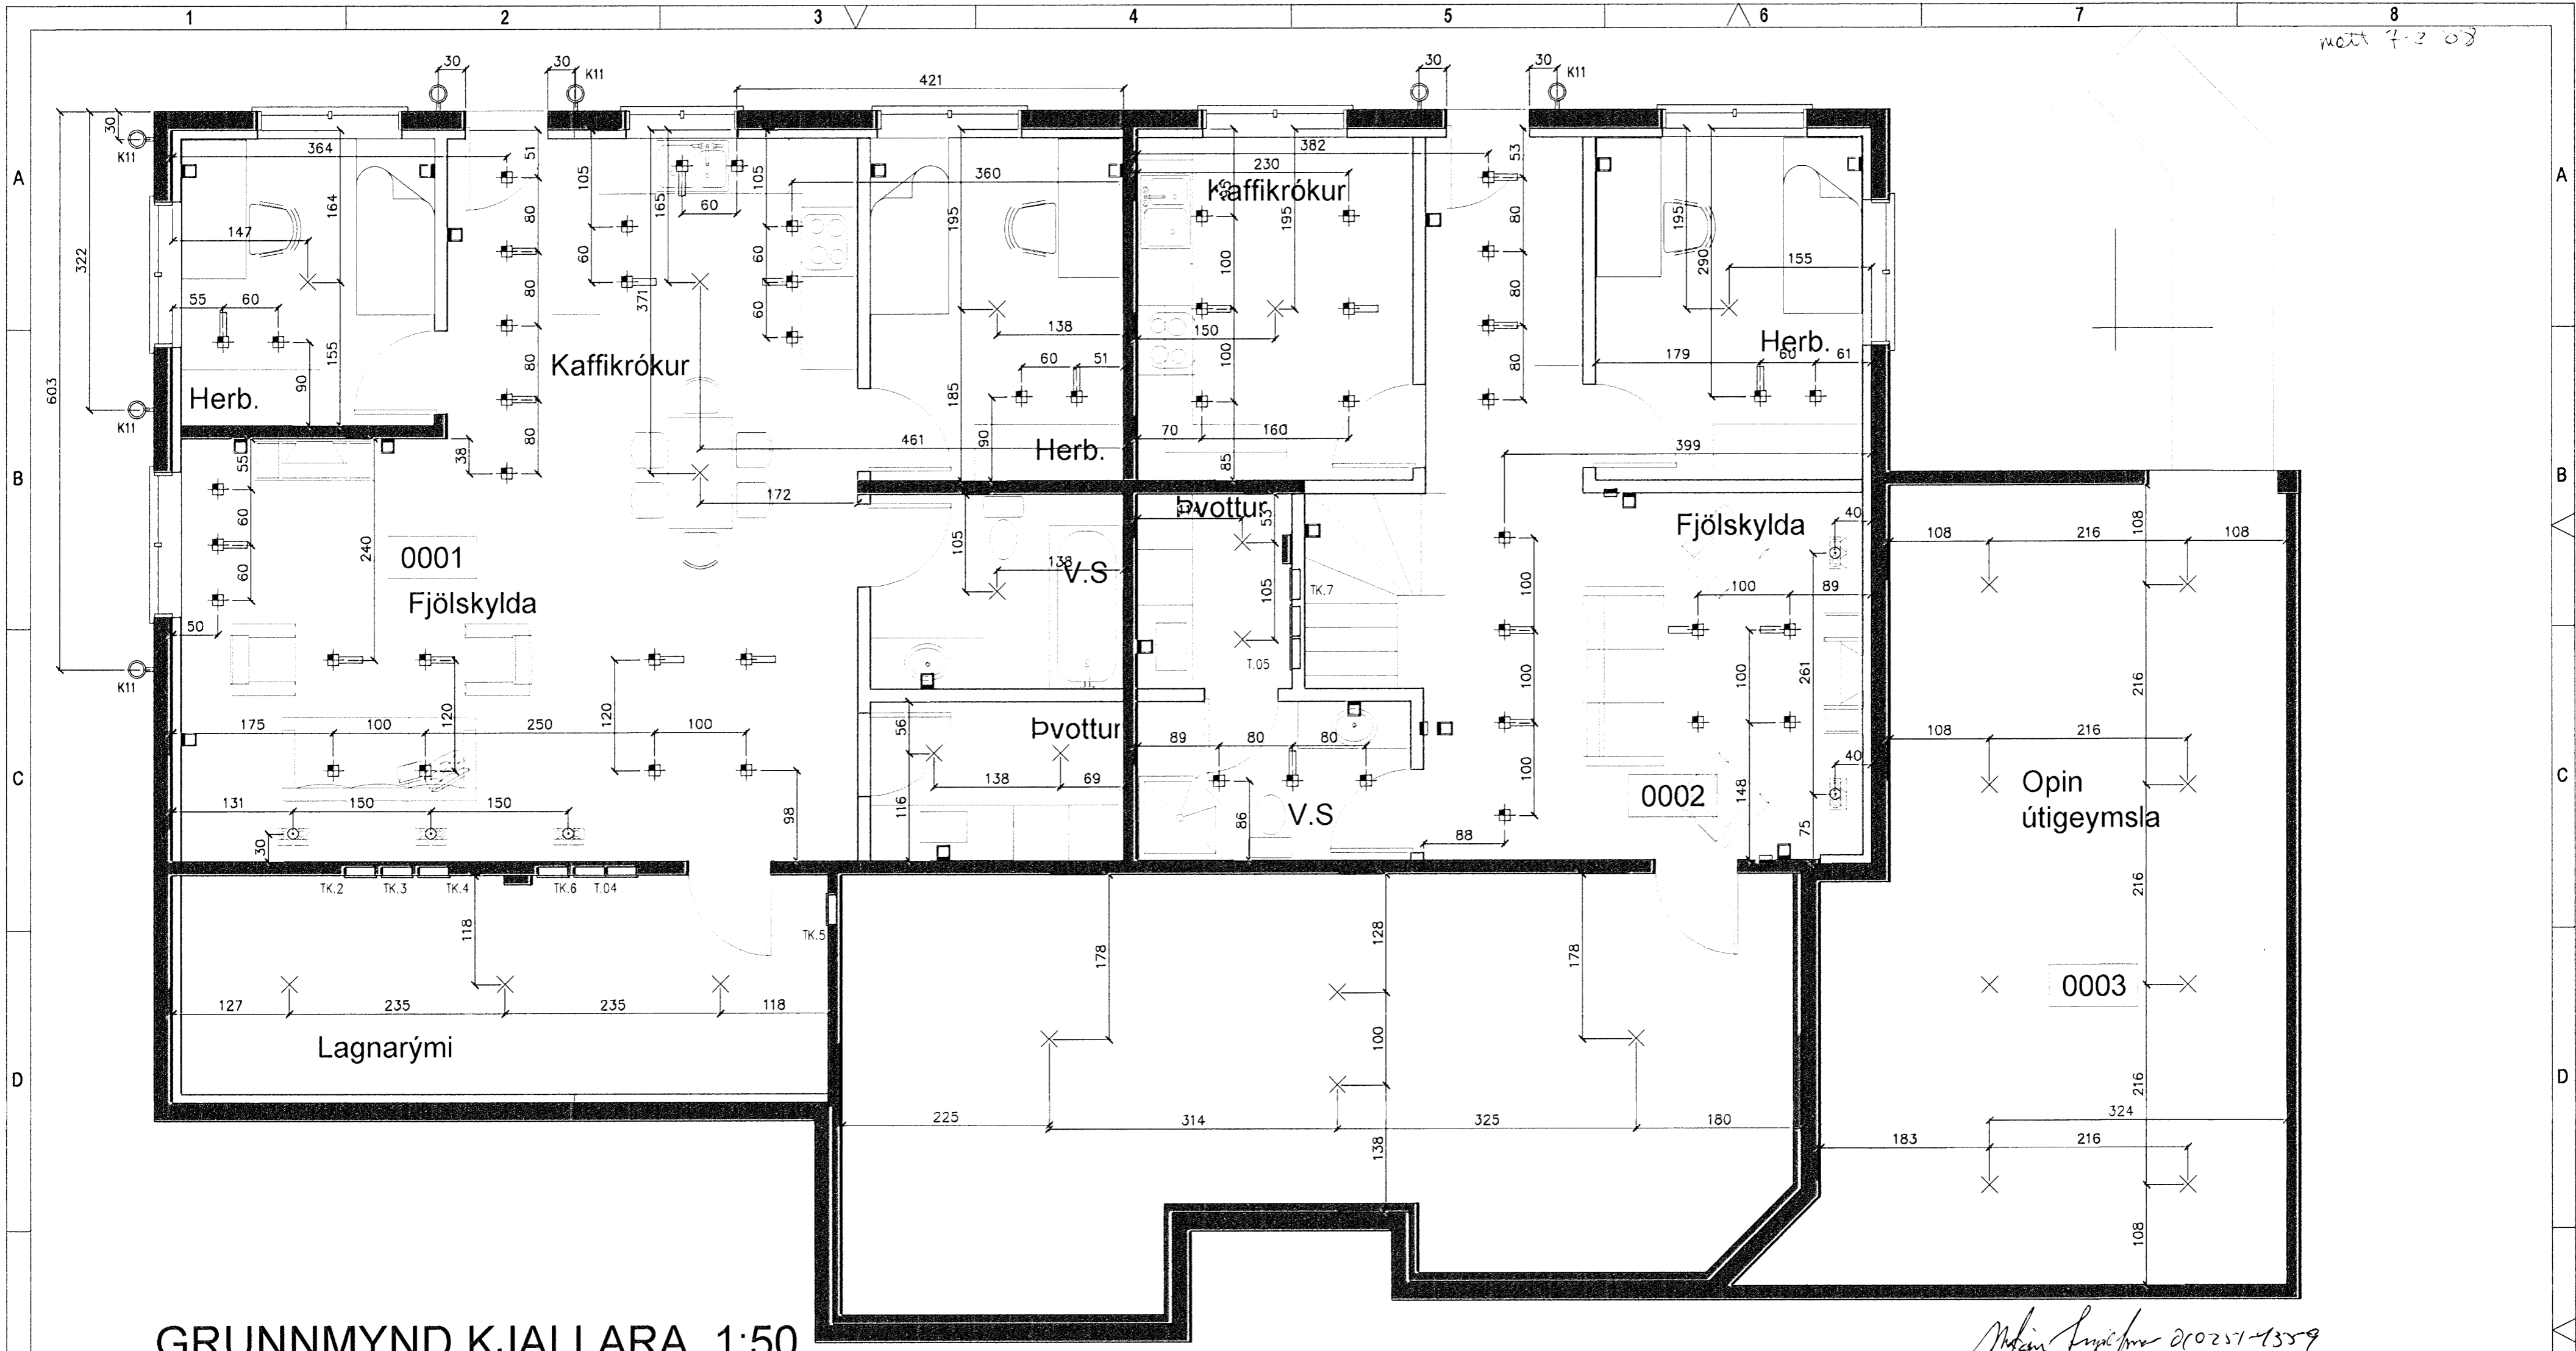


GRUNNMYND KJALLARA, 1:50

Málin Sigríður 210251-1359
 BREYTINGAR Dags. Yfirarið

1			
2			

RAFLAGNATÁKN FYRIR LAMPAPLAN

×	Loftdós í plötu	□	Veqlampi	⊙	Dós í steupu fyrir haloen
⊕	Ljós undir efri skápa	■	Innfelldur lampi aðflúsing	⊕	Dós í steupu fyrir haloen með kálfí fyrir spenn
⊕	Innfelldur kastari fyrir 12v haloen	○	Tenaldós	⊕	Innfelldur kastari fyrir 12v haloen
○	Rofadós í plötu	⊙	Útljós	⊕	2f Innfelldur kastari fyrir 12v haloen

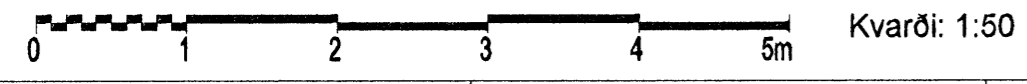

Raflagnahönnun Múlalind 2 Sími 691-2085
 Helga Reimarssonar Email: helgareimars@internet.is

Verkefni:	Skógarás E		
Staður:	Hafnarfjörður		
Skýring:	Lampaplan neðri hæð		
Verknúmer:	56-2007	Teiknað:	H.S.R.
Hönnun:	H.S.R.	Blað:	3 af 17
Mælikvarði:	1:50	Dagsetning:	09.2007
KT: 310355-5699	Samþ:	<i>Helga Reimarsson</i>	