
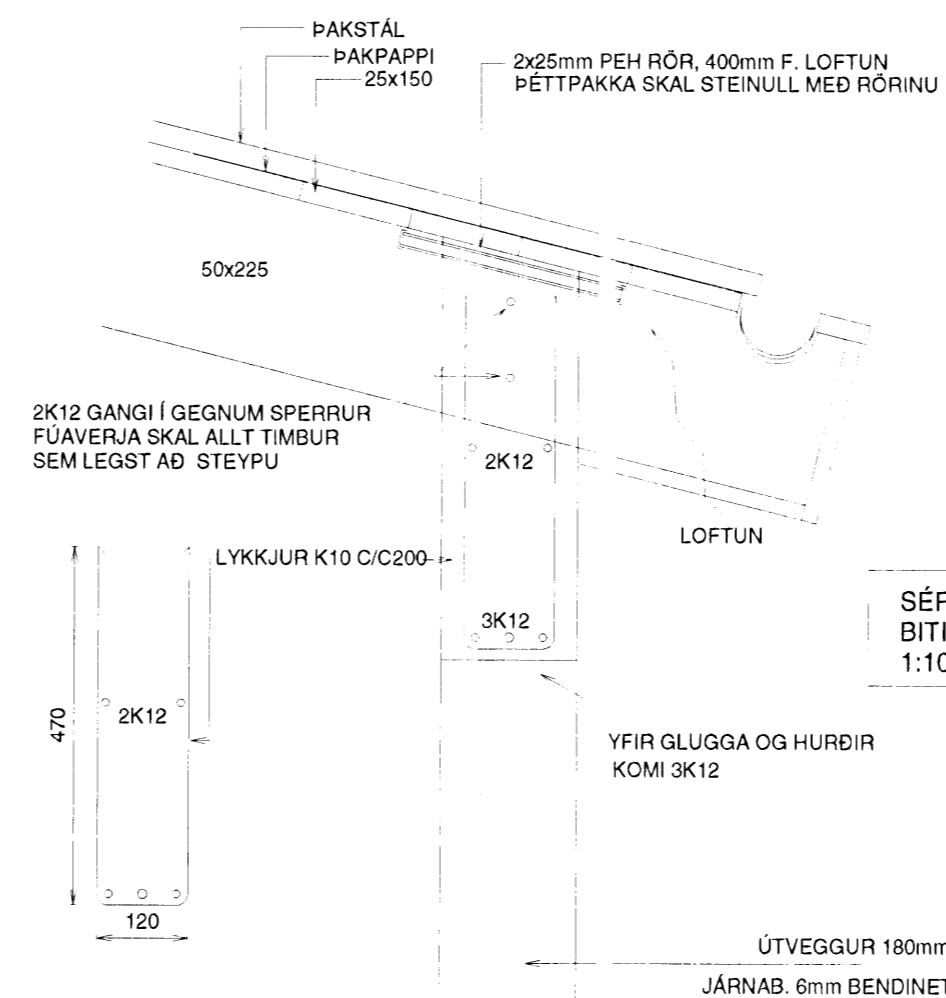


Byggingarritun
14 FEB 2008
UKS

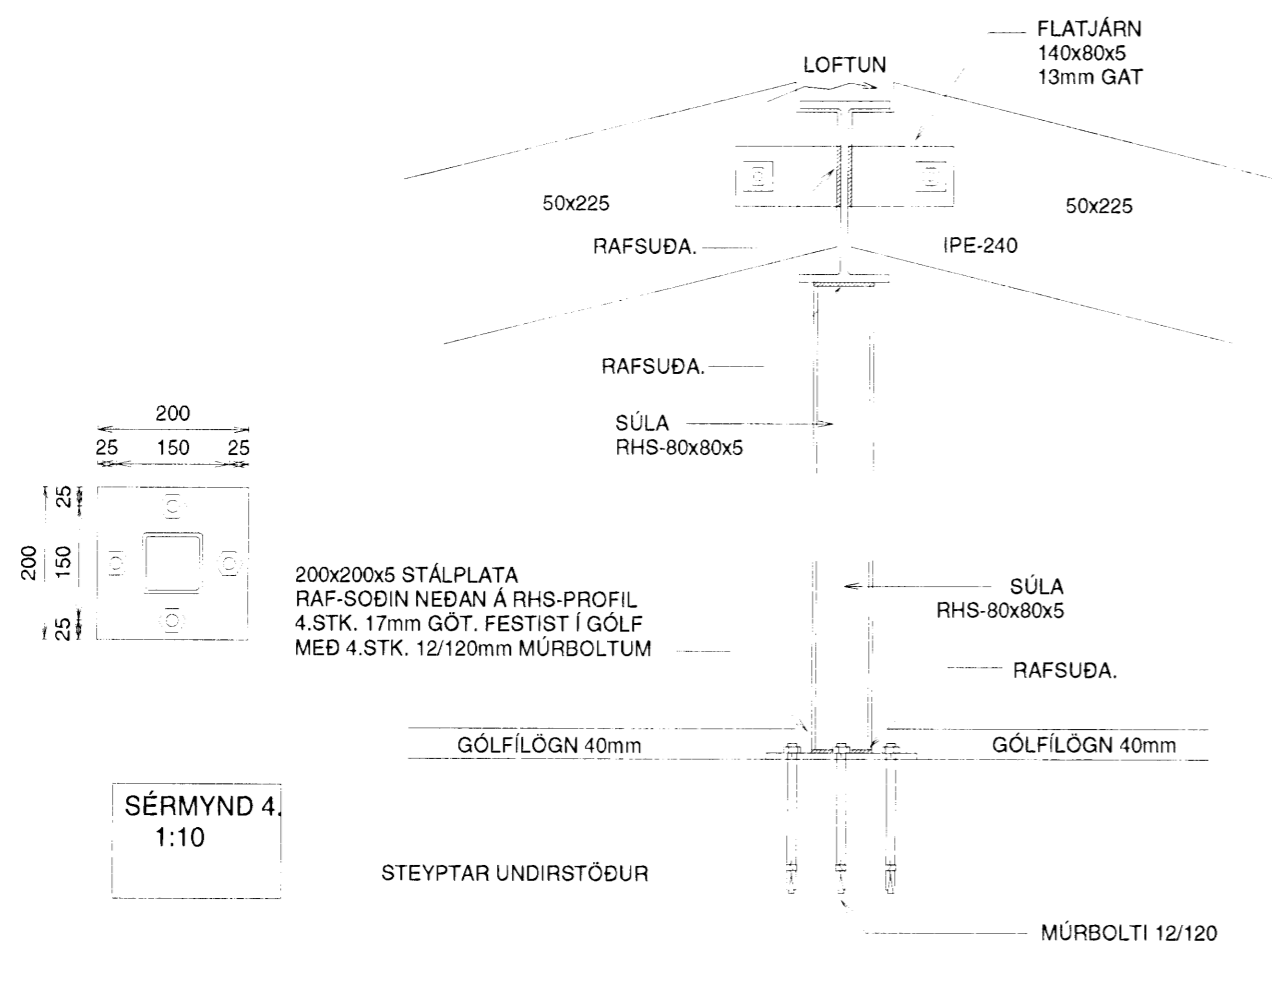

GLITVELLIR 43 HAFNARFIRÐI

SÉRMYNDIR ÞAK - ÚTVEGGIR

Mkv. 1:10 1:50

Hannað E.V.

Teiknað E.V.

Dags. 1.JAN.2008 Blað 2/4 Nr. GLITV.43UV Yfirfarið

ÁRITUN SAMRÆMINGARHÖNNUÐAR

Eyjólfur Valgarðsson
Eyjólfur Valgarðsson Kt:280857-4169

TR.aust s/f
TÆKNIFRÆÐINGARNIR
Sigurður Grétarsson Sími: 471-2257