

VARMAGJÖF SLAUFNA
 SLAUFUR ERU LAGÐAR ÚR 20/2 C/C200 WIRSBO YFIRBORÐSHITI GÓLFS FARI EKKI YFIR 28°C
 GERT ER RÁÐ FYRIR SLÉTTU YFIRBORÐI GÓLFEFNA Þ.E. PARKET OG LEIRFLÍSAM
 MEÐ C.A. 40°C TÚRHITA INN Á SLAUFUR ER GERT RÁÐ FYRIR 88W/m² AFKASTAGETU.
 HERBERGISHITI 20°C


SLAUFNA LENGÐ NR.	STADSETNING m.	STÆRÐ m²	SLAUFNA HERB.- WÖTT HITI °C	GÓLFB. MAX °C
S1	111	STOFA 18,5	1,628 20,0	28,0
S2	57	ELDHÚS 11,0	968 20,0	28,0

PN: LÖGN LÖÐRÉTT NIÐUR
 PU: LÖGN LÖÐRÉTT UPP

OFNATAFLA GLITVELLIR 43 HAFNARFIRÐI

BREKKUÁS 18	LEYFILEG OFNAST.	A B	C D	ATHUGASEMDIR	OFNLOKI	
OFN NR.	WÖTT	HÆÐ	LENGD	TENGING		
101	1,685	450	1800	C - B	STOFA	FJVR
102	1,685	450	1800	C - B	STOFA	FJVR
103	1,203	650	1200	A - D	HJ.HERBERGI	FJVR
104	739	650	800	A - D	BAÐHERBERGI	FJVR
105	1,277	650	1200	A - D	HERBERGI	FJVR
106	722	650	800	A - D	ANDDYRI	RAVL
107	1,100	650	1200	A - D	HERBERGI	FJVR
108	1,353	650	1200	A - D	GEYMSLA/PV.HERB.	FJVR
109	3,662	650	2000	A - D	BÍLGEYMSLA	FJVR

SAMTALS: 13,426 WÖTT ATH! ALLAR OFNASTÆRÐIR OG MÁL SKAL ATHUGA Á STAÐNUM

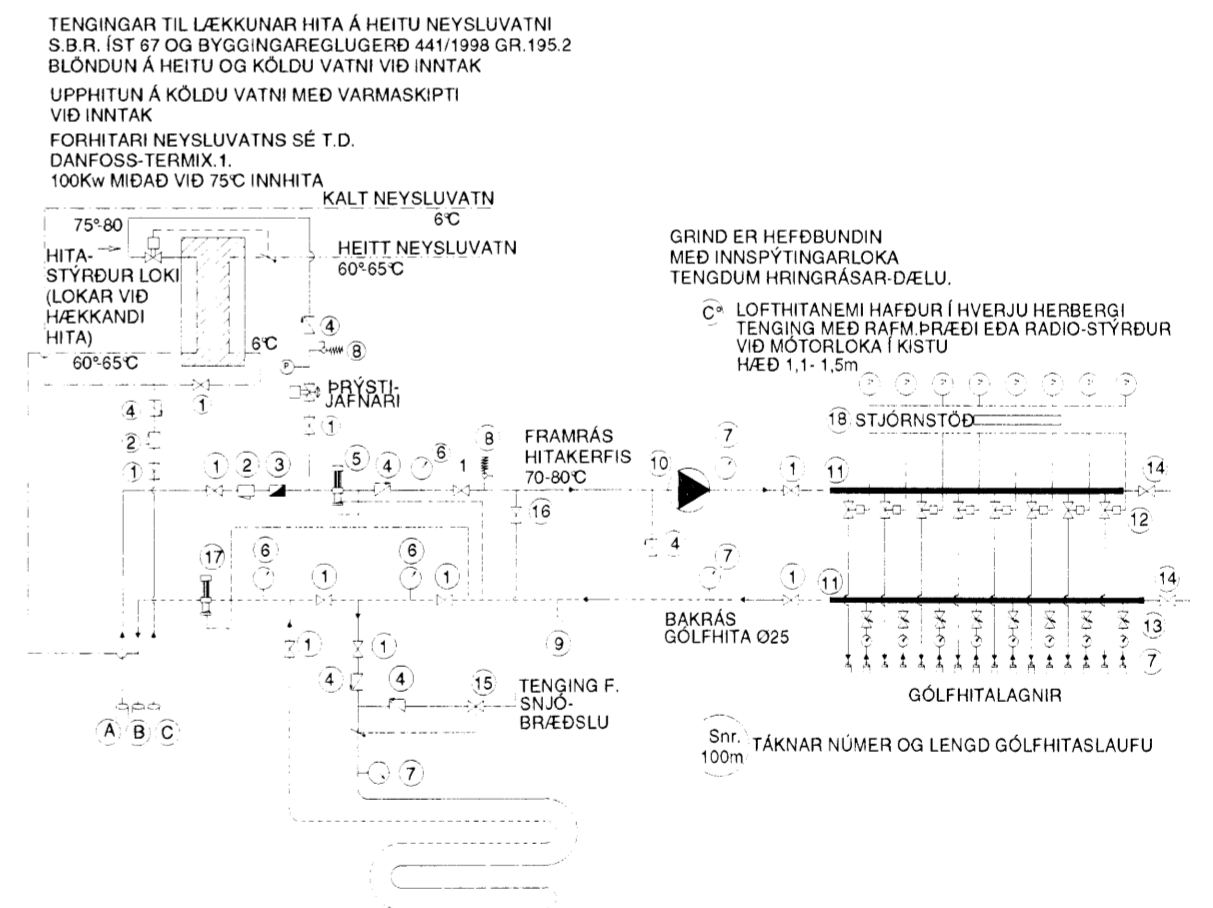

TENGINGAR TIL LÆKKUNAR HITA Á HEITU NEYSLUVATNI S.B.R. IST 67 OG BYGGINGAREGLUGERÐ 441/1998 GR.195.2
 BLÖNDUN Á HEITU OG KÖLDU VATNI VIÐ INNTAK
 UPPHITUN Á KÖLDU VATNI MEÐ VARMASKIPTI VIÐ INNTAK
 FORHITARI NEYSLUVATNS SÉ T.D. DANFOSS-TERMIX.1.
 100Kw MIDAD VIÐ 75°C INNHITA

GRIND ER HEFÐBUNDIN MEÐ INNSPÝTINGARLOKA TENGÐUM HRINGRÁSAR-DELU.
 LOFTHITANEMI HAFÐUR Í HVERJU HERBERGI TENGING MEÐ RAFM.ÞRÆÐI EÐA RADIO-STYRÐUR VIÐ MOTORLOKA Í KISTU HÆÐ 1,1-1,5m

GLITVELLIR 43 HAFNARFIRÐI

GRUNNMYND HITALAGNA

Mkv. 1:50
 Hannað E.V.
 Teiknað E.V.
 Dags. 1.JAN.2008 Blað 1/4 Nr. GLITV.43UV Yfirfarið **EV.**

ÁRITUN SAMRÆMINGARHÖNNUNAR
 Eyjólfur Valgarðsson
 Eyjólfur Valgarðsson Kt:280857-4169
 TR.aust s/f
 TÆKNIFRÆÐINGARNIR
 Eyjólfur Valgarðsson Kt:280857-4169
 Sigurður Grétarsson Sími: 471-2257

Býggsamráðgjafi Hafnarfirði
 Agneta Þ. Þórunn
 14 FEB 2008
 Upps