



Samþykkt þann
 12. JUNI 2008
 Byggingartulltrúinn í Hafnarfirði
 F.h. Hrólfur S. Gunnlaugsson

Mkv 1:50

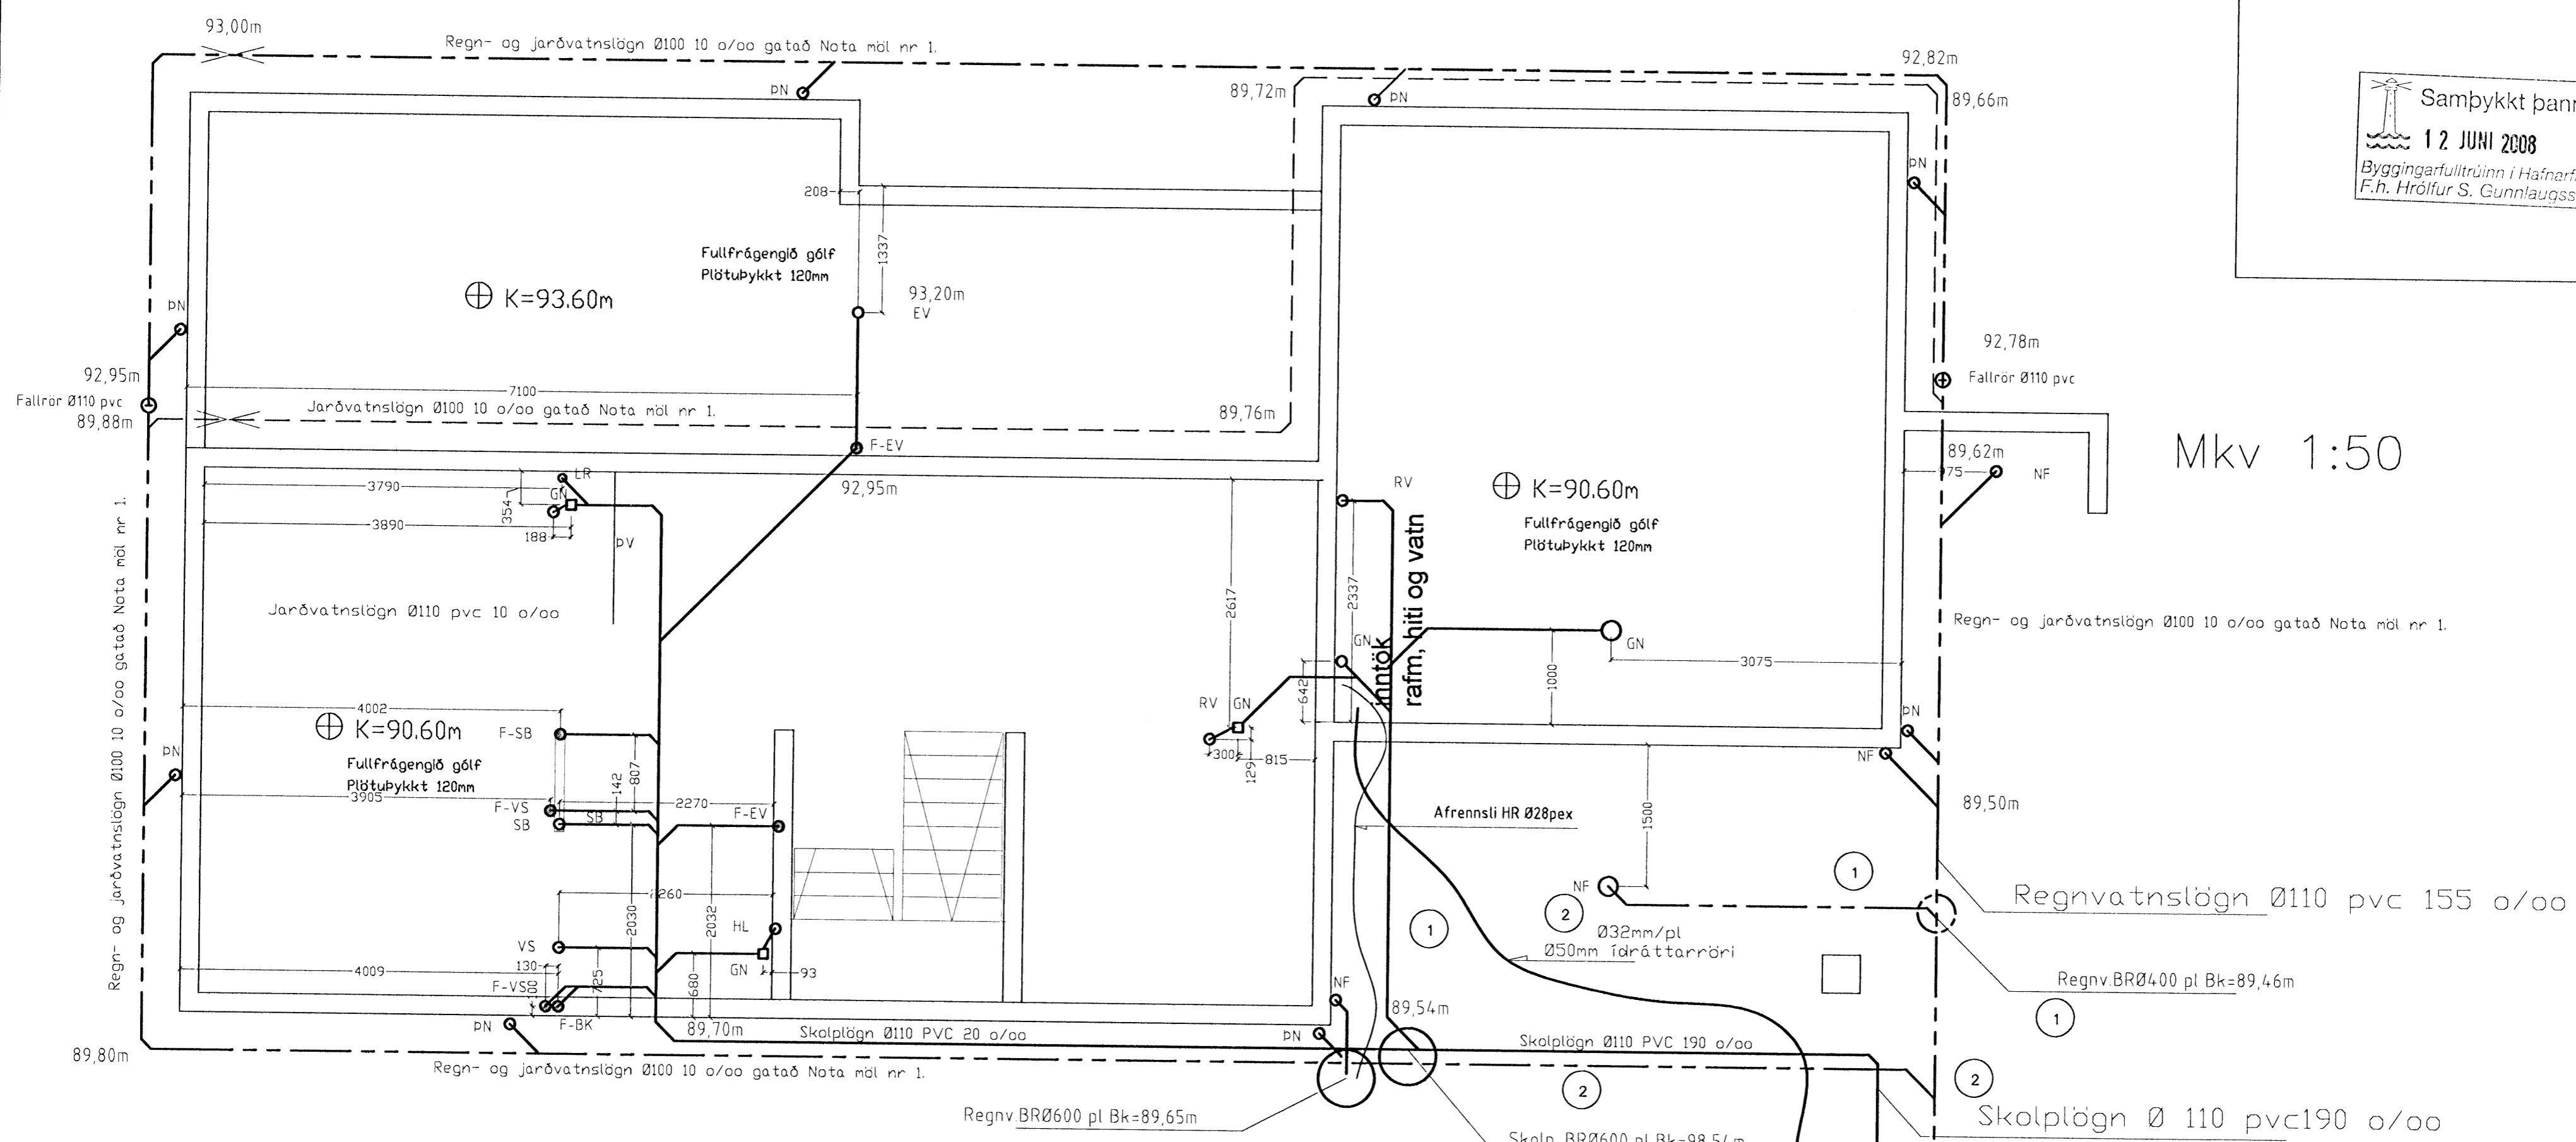

He152
 Fr:88,80
 Fs:88,40

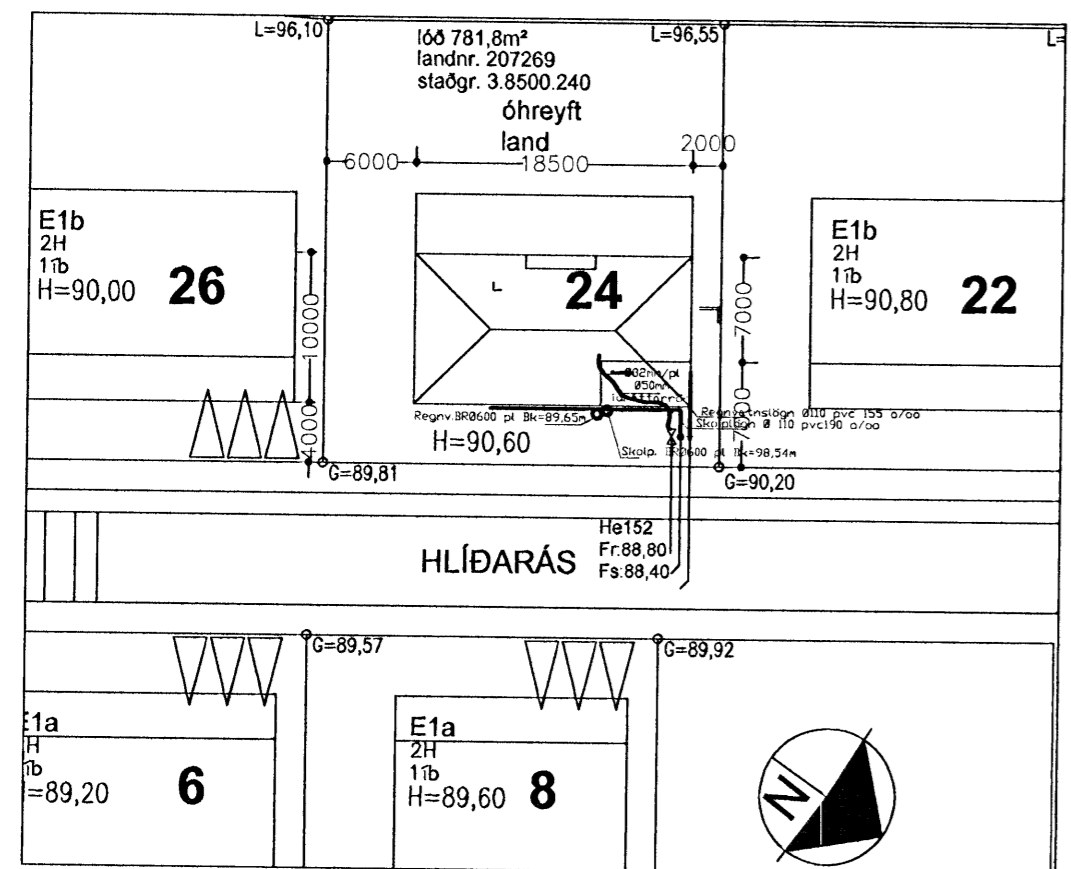

Skýringar
 Kaldavatnsheimað skal leggja í hlífðarkápu frá lóðarmörkum
 Allar frárennstilagnir í og við grunn húss skulu vera Ø100pl
 Sandur skal vera umhverfis lagnir í jörðu 100mm að þykkt,

Ragnar G. Gunnarsson

Afstöðumynd Mkv 1:500

Breytingar			Hlíðarás 24. Hafnarfirði.	
Nr.	Dags.	Nafn		
1	2008.05.29	rgg	Tækniþjónusta Ragnars G Gunnarssonar ehf.	
2	2008.06.09	rgg	Smíðuvegi 11 sí: 544 5350 ragnargg@eimnet.is	
			Mkv. 1:50/500	
			Nr. 3.	
			Grunnmynd frárennstis, skýringar og afstöðumynd.	
			Dags. 8.11.2007	
			kt.:110947-2839	

Ragnar G. Gunnarsson