


# JÁRNBENT STEYPA

## Undirstöður

### Grunnmynd 1:50

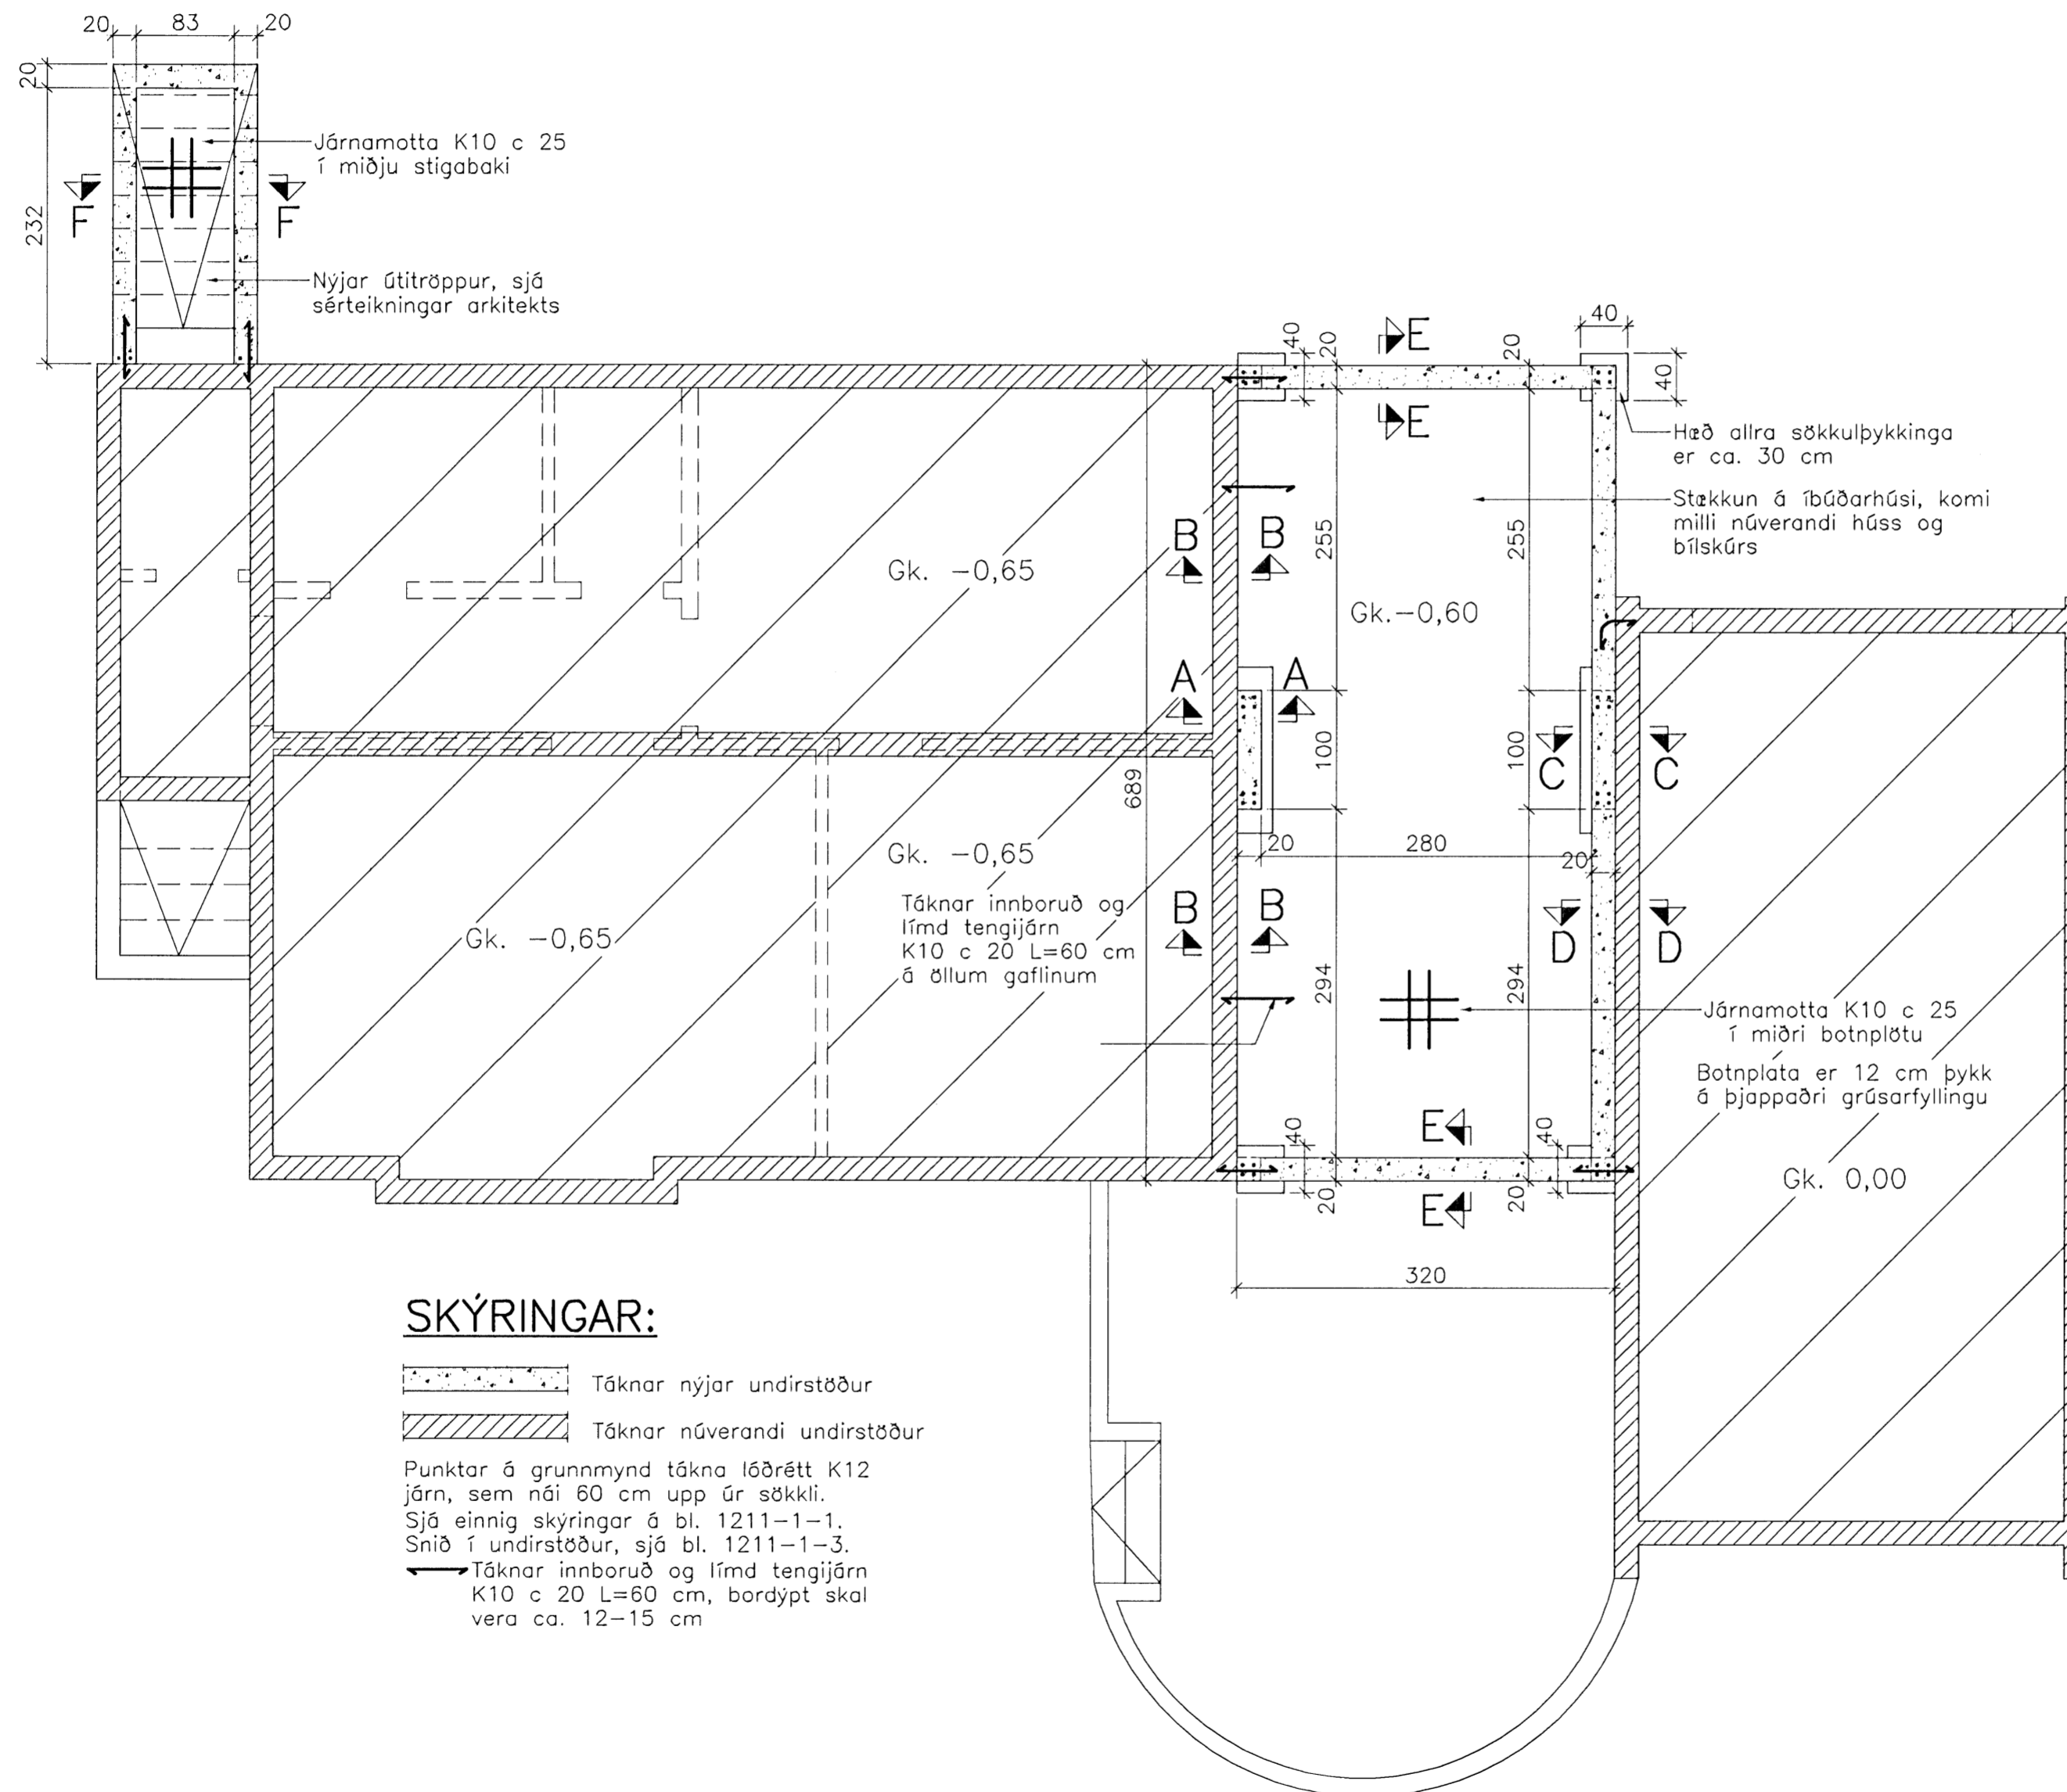

#### SKÝRINGAR:

- Tákna nýjar undirstöður
- Tákna núverandi undirstöður

Punktur á grunnmynd tákna lóðrétt K12 járn, sem nái 60 cm upp úr sökkli. Sjá einnig skýringar á bl. 1211-1-1. Snið í undirstöður, sjá bl. 1211-1-3. Tákna innboruð og límdu tengijárn K10 c 20 L=60 cm, bordýpt skal vera ca. 12-15 cm

Samþykki þann  
27 JUNI 2008  
Byggingarfulltrúinn í Hafnarfirði  
/h. Hröifur S. Gunnlaugsso

Breytingar:

**TÓV** TEIKNISTOFAN ÖDINSTORGI,  
VERKFRÆÐIDEILD ehf.  
Öðingatu 7  
101 Reykjavík  
Netfang: tov@to.is  
Sími: 510 2200 Fax: 510 2201

Verkefni: Grænakinn 24 Hafnarfirði

Heiti: Járnsteypa: Undirstöður,  
grunnmynd

Hönnun: VÍFILL ÖDDSSON VERKFRÆÐINGUR  
kt. 101237-3629 FVFI - FRV  
KRISTJÁN GUDMUNDS. VERKFRÆÐINGUR  
kt. 070254-5819 FVFI  
GÚSTAF VÍFILLSSON VERKFRÆÐINGUR  
kt. 231163-5069 FVFI

Áritun aðalhönnuðar

M. 1:50  
R. K.S.G.  
T. K.S.G.

Dags. júní 2008 Nr. 1211-1-2