



JÁRNBENT STEYPA Snið í undirstöður 1:20

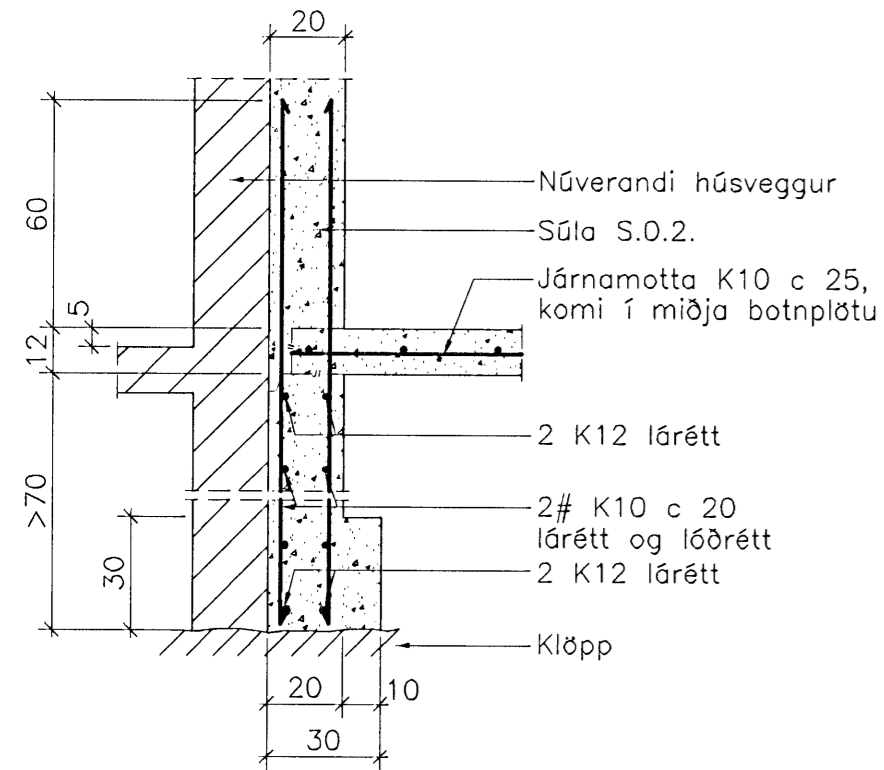


SNID A-A 1:20




SNID B-B 1:20

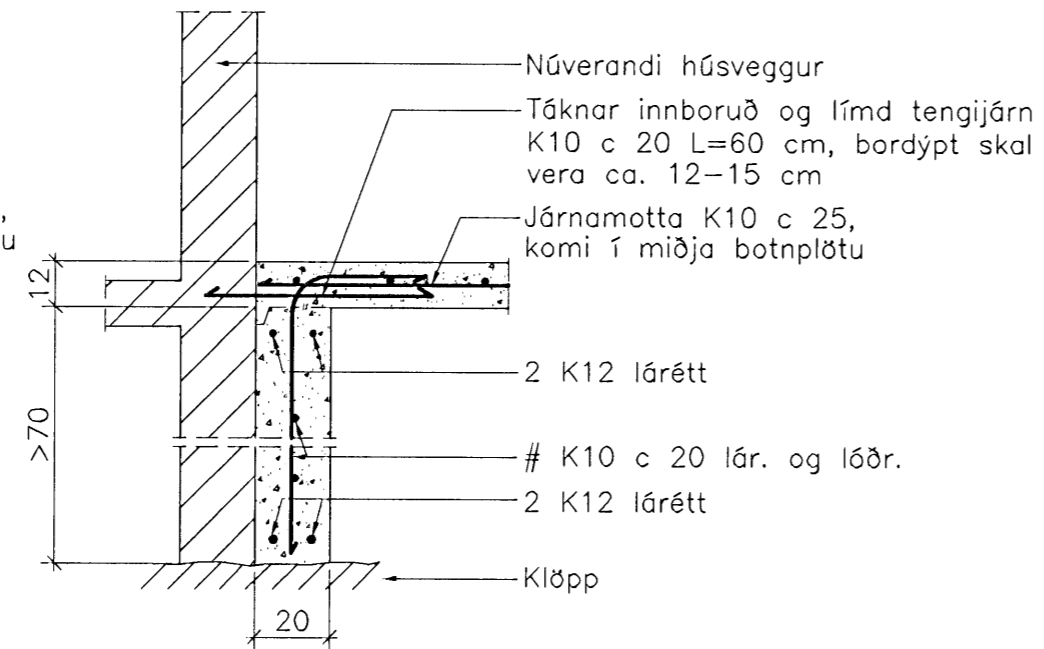


SNID C-C 1:20

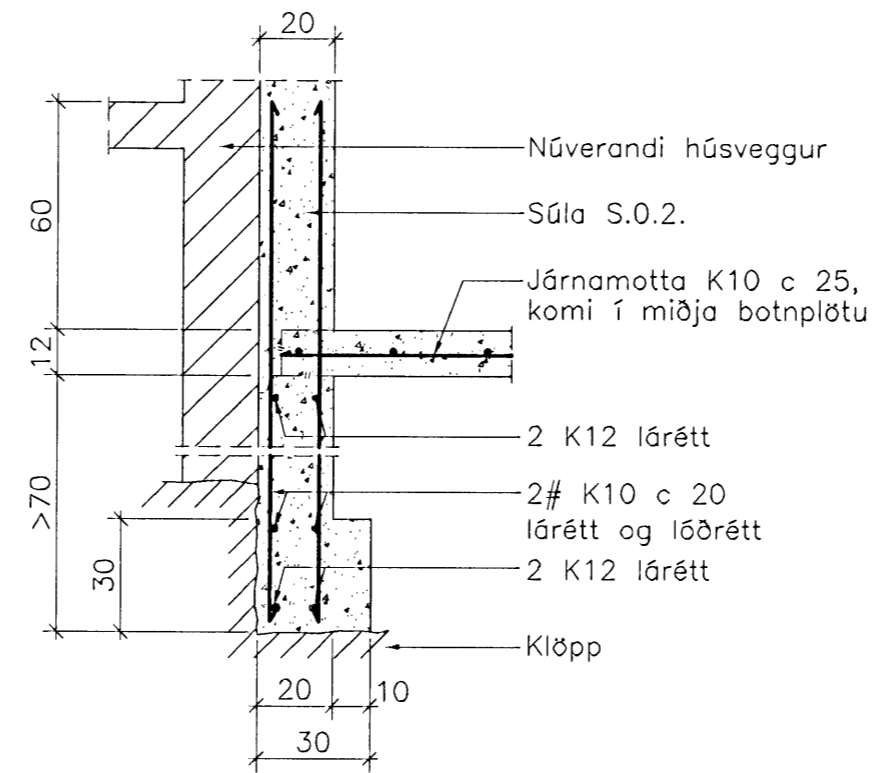

SNID D-D 1:20

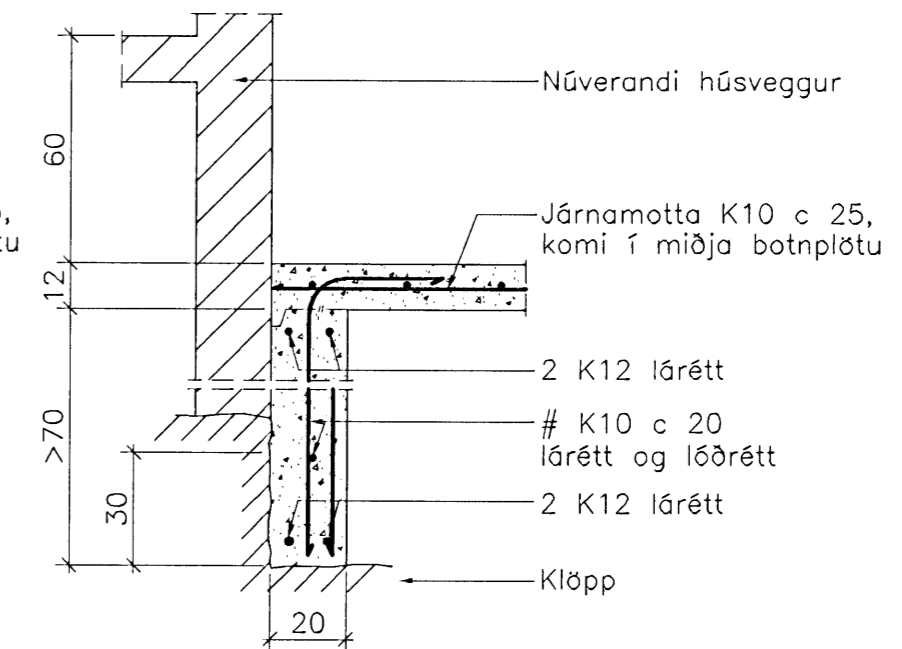

SNID E-E 1:20

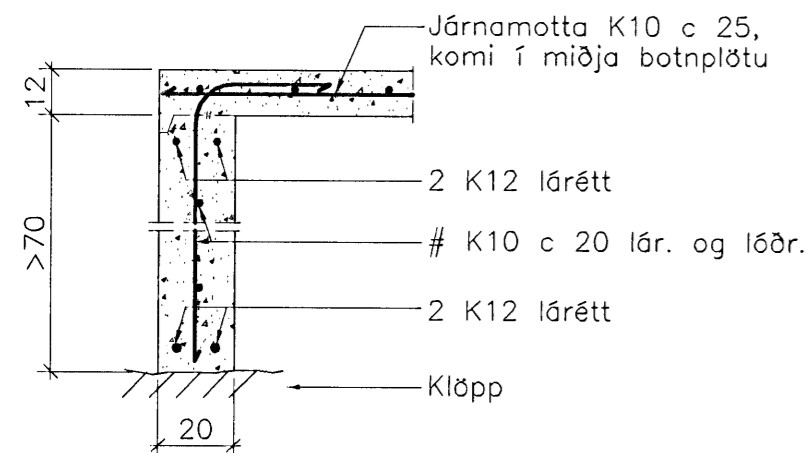

Breytingar:

TÓV	TEIKNISTOFAN ÓDINSTORGI, VERKFRÆÐIÐEILD ehf.
	Óðingáttu 7 101 Reykjavík Netfang: tov@to.is Sími: 510 2200 Fax: 510 2201

Verkefni: Grænakinn 24 Hafnarfirði

Heiti: Járnsteypa: Snið í undirstöður

Hönnun: VÍFILL ÓDDSSON VERKFRÆÐINGUR
kt. 101237-3629 FVFI - FRV
KRISTJÁN GUDMUNDS. VERKFRÆÐINGUR
kt. 070254-5819 FVFI
GUSTAF VÍFILLSSON VERKFRÆÐINGUR
kt. 231163-5089 FVFI

Áritun aðalhöfundar: *[Signature]*

M. 1:20
R. K.S.G.
T. K.S.G.

Dags. júní 2008 Nr. 1211-1-3