




1 STK. HERB.  
BJÖRGUNAROP

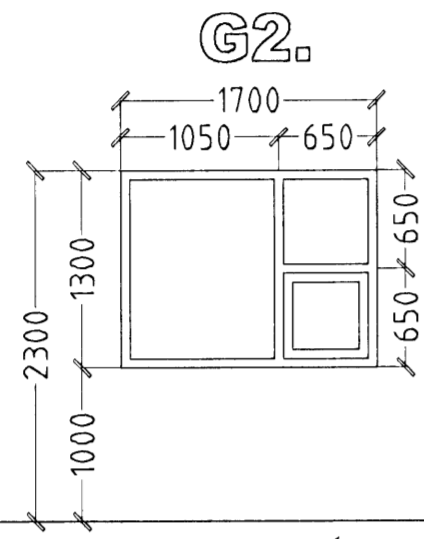


3 STK. HERB., HJÓN, ELDHÚS  
BJÖRGUNAROP

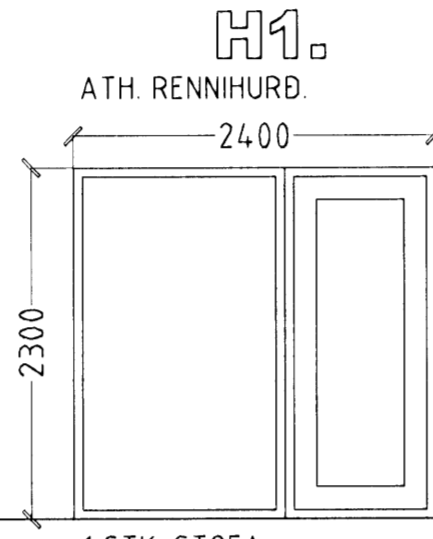



1 STK. STOFA  
Hurð opnast út hægri

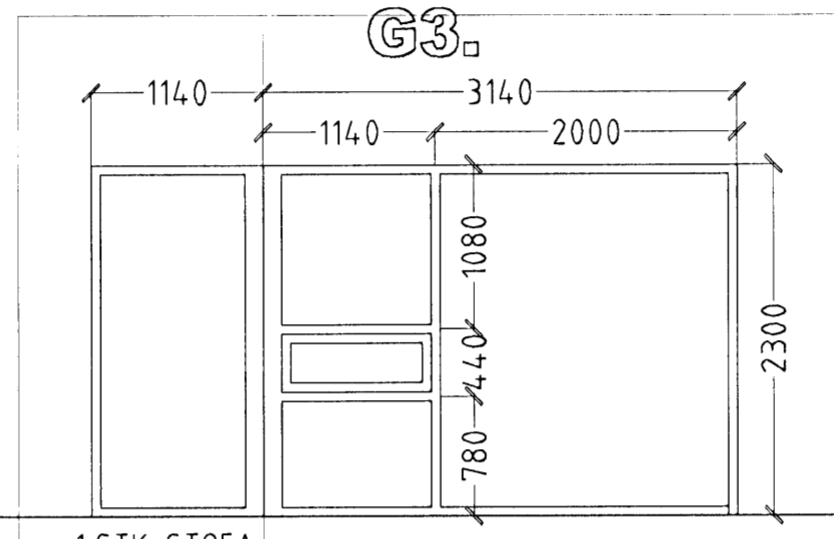


1 STK. STOFA  
HORNGLUGGI

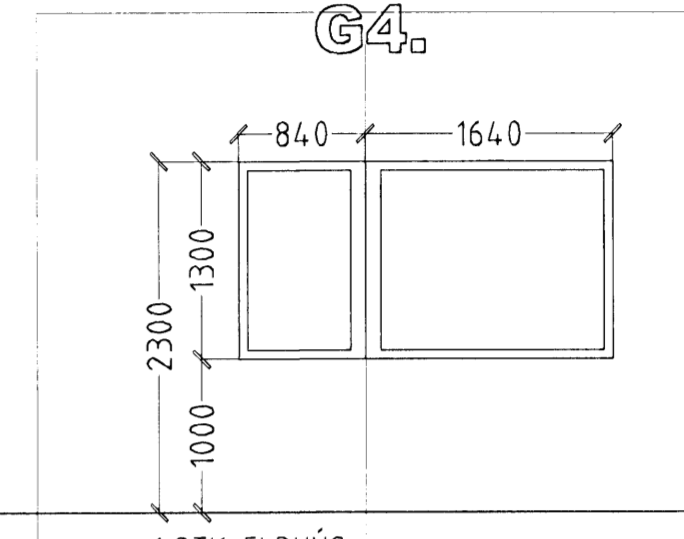


1 STK. ELDHÚS  
HORNGLUGGI

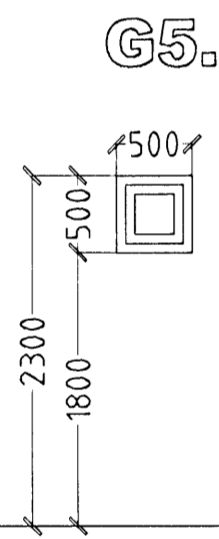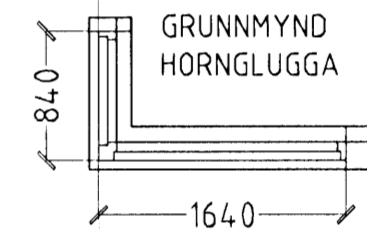


2 STK. V.S., BAÐ

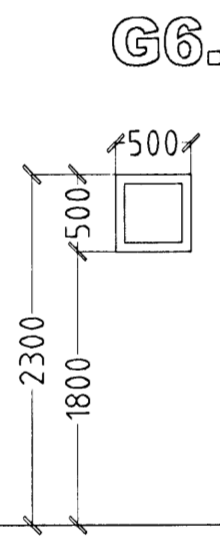


2 STK. BAÐ

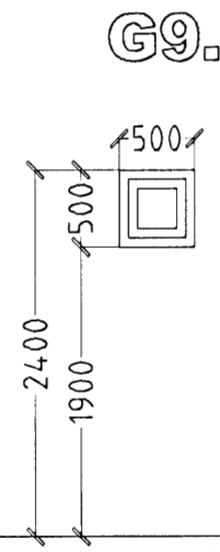


1 STK. GEYMSLA

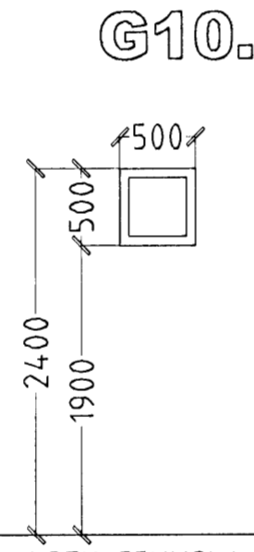


1 STK. GEYMSLA

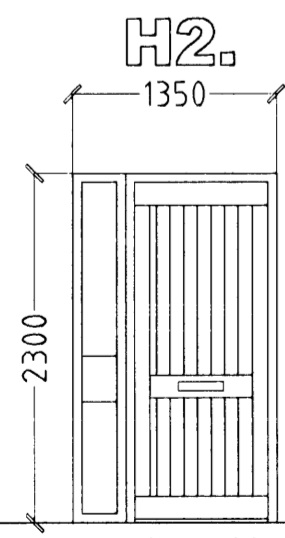


1 STK. ANDD.  
HURÐ OP INN VINSTRI

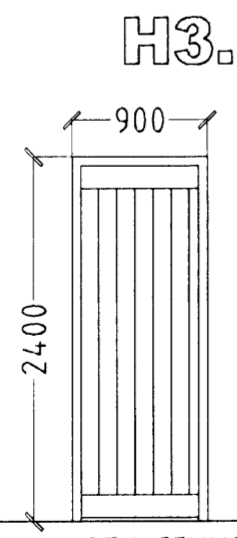


1 STK. GEYMSLA  
HURÐ OP ÚT VINSTRI

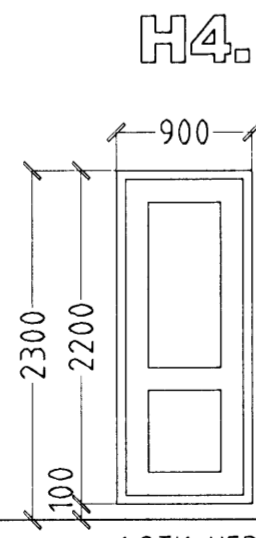

1 STK. HERB.  
HURÐ OP ÚT VINSTRI

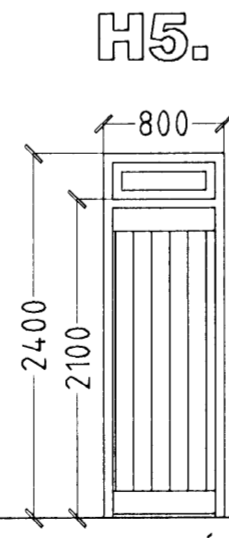

1 STK. BÍLGEYMSLA  
HURÐ OP INN HÆGRI

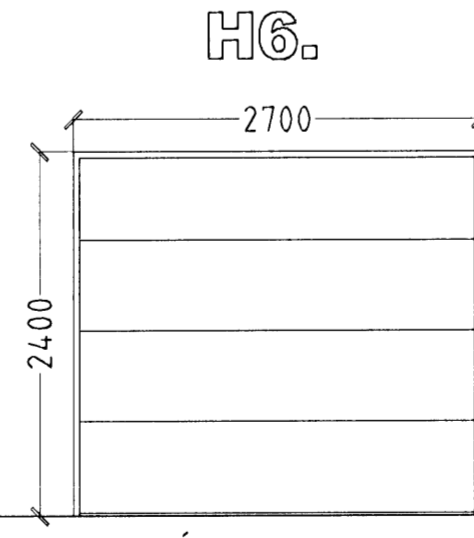

1 STK. BÍLGEYMSLA

ATH!  
ÖLL MÁL ATHUGIST OG MÆLIST Á STAÐNUM  
ÁÐUR EN SMÍÐI HEFST.

KVISTAVELLIR 38 HAFNARFIRÐI.

Sigurður Þorvarðarson byggingafræðingur bfi.  
Teiknistofan Strandgötu 11 220 Hafnarfirði.  
STH. teiknistofan ehf. kt. 510298-2769. Kf. aðalhönnuðar: 141250-4189.  
Sími: 5651510. Netfang: teiknistofan@simnet.is

Skýringar:	Séruppdráttur.
Teikning:	Gluggar og hurðir.
Mælikvarði:	1: 50. Dagsetning: 17. júlí 2007.
Undirskrift:	<i>[Signature]</i>
Blað nr:	12 af 13.
Breytt:	

HEILDARFJÖLDI GLUGGA OG HURÐA 1. HÆÐ 11 STK.  
HEILDARFJÖLDI GLUGGA OG HURÐA 2. HÆÐ 7 STK.  
HEILDARFJÖLDI GLUGGA OG HURÐA 18 STK.