


GRUNNMYND AF NEYSLUVATNS- OG OFNALÖGNUM, MKV. 1:50

NEYSLUVATNSLAGNIR ERU PEX-PLASTRÖR
SEM LEGGIST RÖR Í RÖR
LAGNIR AD TENGISTUM ERU AL-PEX Í FÓÐURRÖRUM
LAGNIR AD OFNUM ERU AL-PEX Í FÓÐURRÖRUM

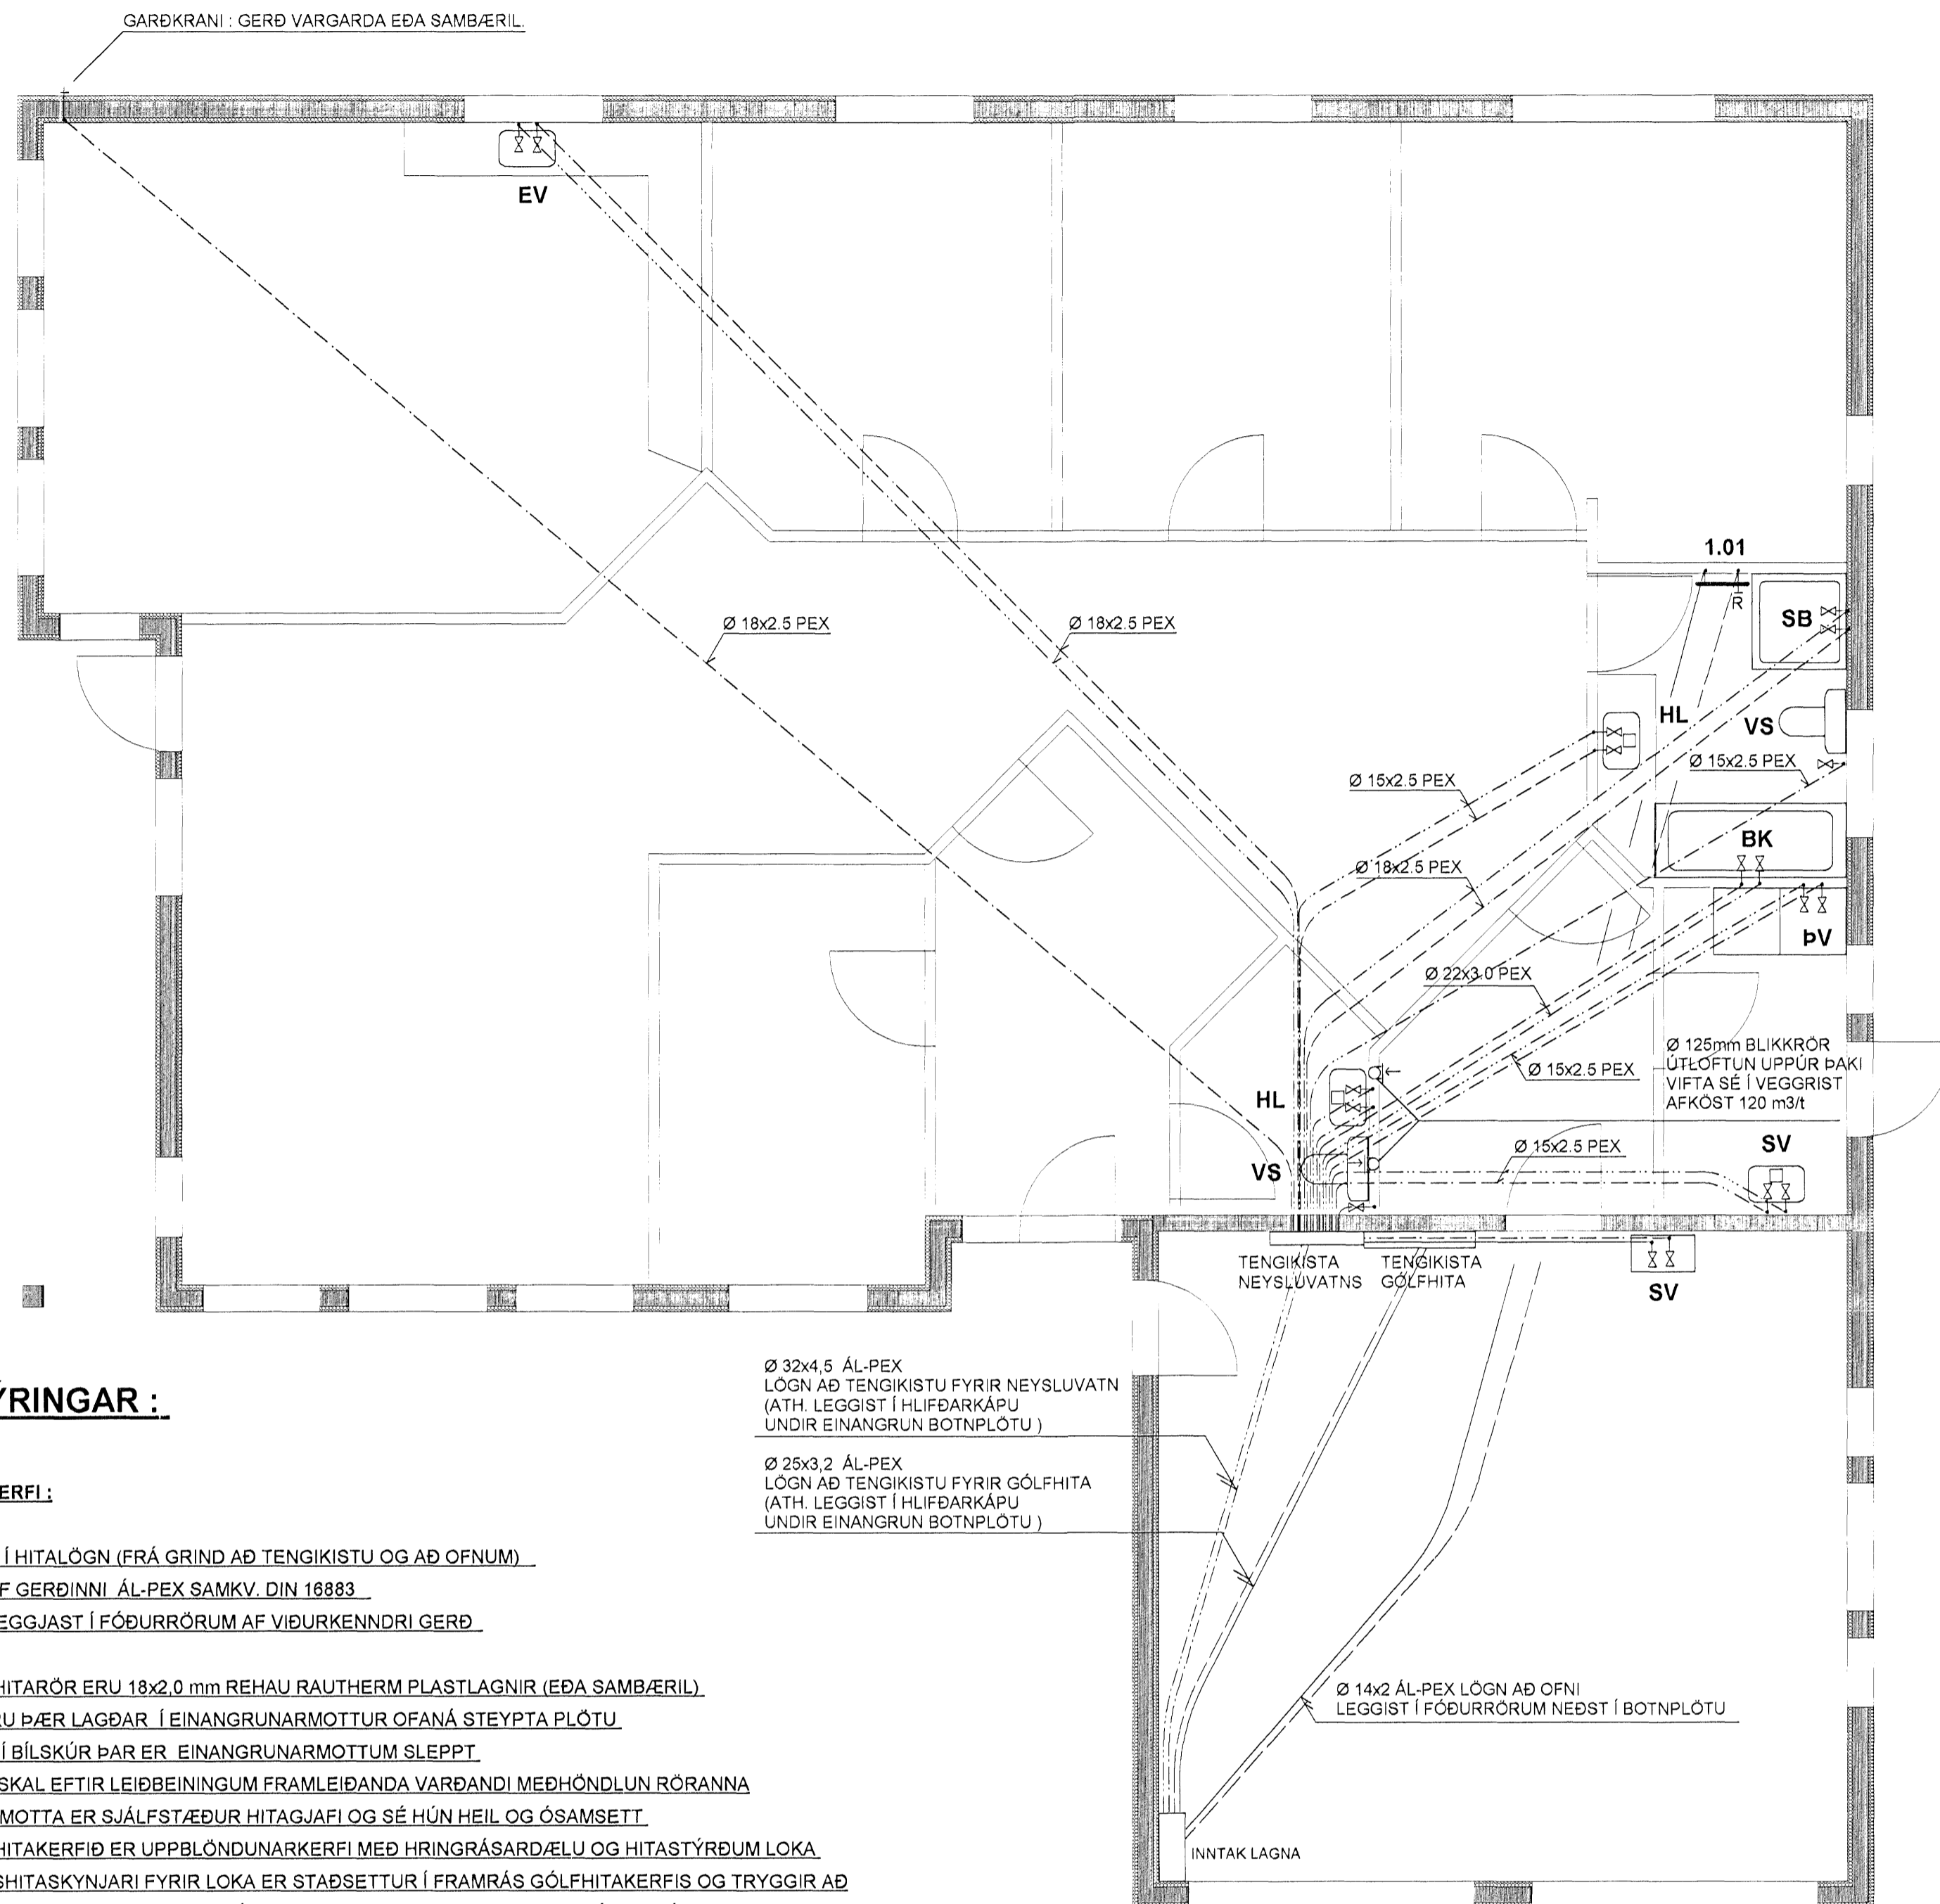

SKÝRINGAR :

HITAKERFI :

PÍPUR Í HITALÖGN (FRÁ GRIND AD TENGISTU OG AD OFNUM) ERU AF GERÐinni AL-PEX SAMKV. DIN 18883. ÞAU LEGGJAST Í FÓÐURRÖRUM AF VIÐURKENNDRI GERÐ.

GÓLFHITARÖR ERU 18x2.0 mm REHAU RAUTHERM PLASTLAGNIR (EÐA SAMBÆRIL) OG ERU ÞÆR LAGÐAR Í EINANGRUNARMOTTUR OFANÁ STEYPTA PLÖTU. NEMA Í BÍLSKÚR ÞÆR ER EINANGRUNARMOTTUM SLEPPT. FARA SKAL EFTIR LEIÐBEININGUM FRAMLEIÐANDA VARDANDI MEÐHÖNDLUN RÖRANNA HVER MOTTU ER SJÁLFTÆÐUR HITAGJAFI OG SÉ HÚN HEIL OG ÓSAMSETT. GÓLFHITAKERFIÐ ER UPPBLÖNDUNARKERFI MEÐ HRINGRÁSARDELU OG HITASTÝRÐUM LOKA VATNSHITASKYNJARI FYRIR LOKA ER STAÐSETTUR Í FRAMRÁS GÓLFHITAKERFIS OG TRYGGIR AD VATNIÐ FARI EKKI OF HEITT INNÁ SLAUFURNAR. (STILLA SKAL LOKANN Á 40 GRÁÐUR C) RENNLI INNÁ HVERJA SLAUFU ER STÝRT MEÐ SJÁLFVIRKUM HITANEMUM. SETJA SKAL HLÍÐARHÓLKA UTANUM RÖR ÞARSEM ÞAU FARA Í GEGNUM VEGGI OG TENGJAST KISTUM.

ALLT EFNÍ OG FRÁGANGUR SÉ SAMKV. ÍST 87 OG GILDANDI REGLUGERÐUM
ALLT EFNÍ HAFI LAGNAEFNISVOTTUN.

NEYSLUVATNSLAGNIR:


PÍPUR Í NEYSLUVATNSLÖGN (FRÁ GRIND AD TENGISTU OG MILLI TENGISTA) ERU AF GERÐinni AL-PEX SAMKV. DIN 18883. ÞAU LEGGJAST Í FÓÐURRÖRUM AF VIÐURKENNDRI GERÐ. NEYSLUVATNSLAGNIR (FRÁ TENGISTUM AD TÆKJUM) ERU RÖR Í RÖR LAGNIR. RÖR SÉU PEX-PLASTRÖR AF VIÐURKENNDRI GERÐ. FÓÐURRÖR SÉU AF VIÐURKENNDRI GERÐ. VATNSRÖRIN SKULU ÞOLA 70 GRÁÐUR C SAMFELT VIÐ 1MPA VINNUÞRYSTING TENGISTYKKI SÉU UR AFSINNUNARÞOLNU MESSING.

ALLT EFNÍ OG FRÁGANGUR SÉ SAMKV. ÍST 87 OG GILDANDI REGLUGERÐUM
ALLT EFNÍ HAFI LAGNAEFNISVOTTUN.

Ø 32x4.5 AL-PEX
LÖGN AD TENGISTU FYRIR NEYSLUVATN
(ATH. LEGGIST Í HLÍÐARKÁPU
UNDIR EINANGRUN BOTNPLÖTU)


Ø 25x3.2 AL-PEX
LÖGN AD TENGISTU FYRIR GÓLFHITA
(ATH. LEGGIST Í HLÍÐARKÁPU
UNDIR EINANGRUN BOTNPLÖTU)

ÍBÚÐ: SNIÐ Í PLÖTU, MKV. 1:10

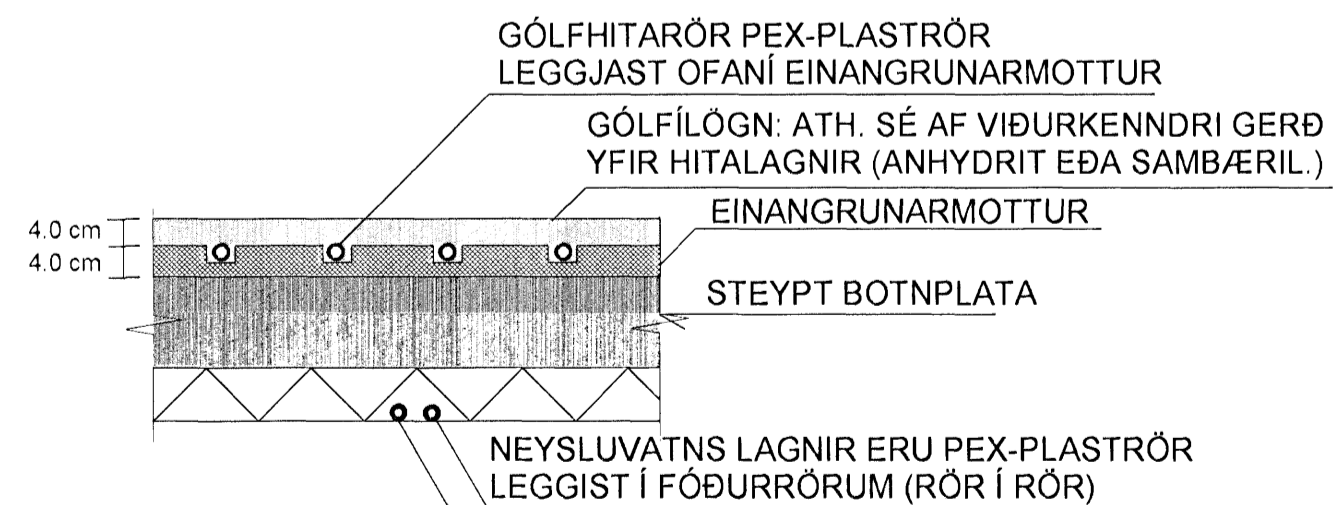


BÍLSKÚR: SNIÐ Í PLÖTU, MKV. 1:10

BIL MILLI RÖRA : SJÁ GRUNNMYND

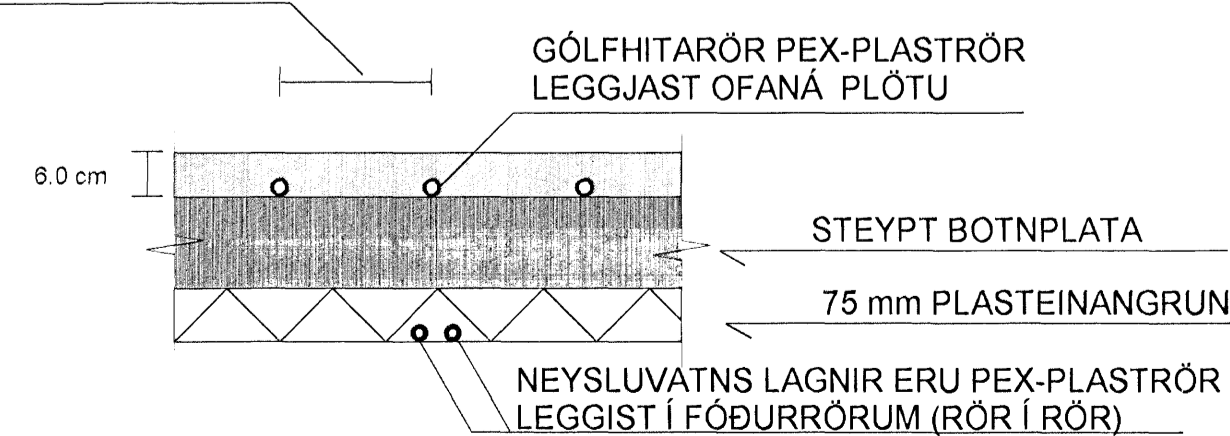

GRUNNMYND AF GÓLFHITALÖGNUM, MKV. 1:50

ATH. EINANGRA SKAL GÓLFHITARÖR
MEÐ ÁDRAGI ÞARSEM ÞAU LIGGJA ÞÉTT
SAMAN AD OG VIÐ TENGISTU
(SYND MEÐ BROTTINI LÍNU Á TEIKNINGU)

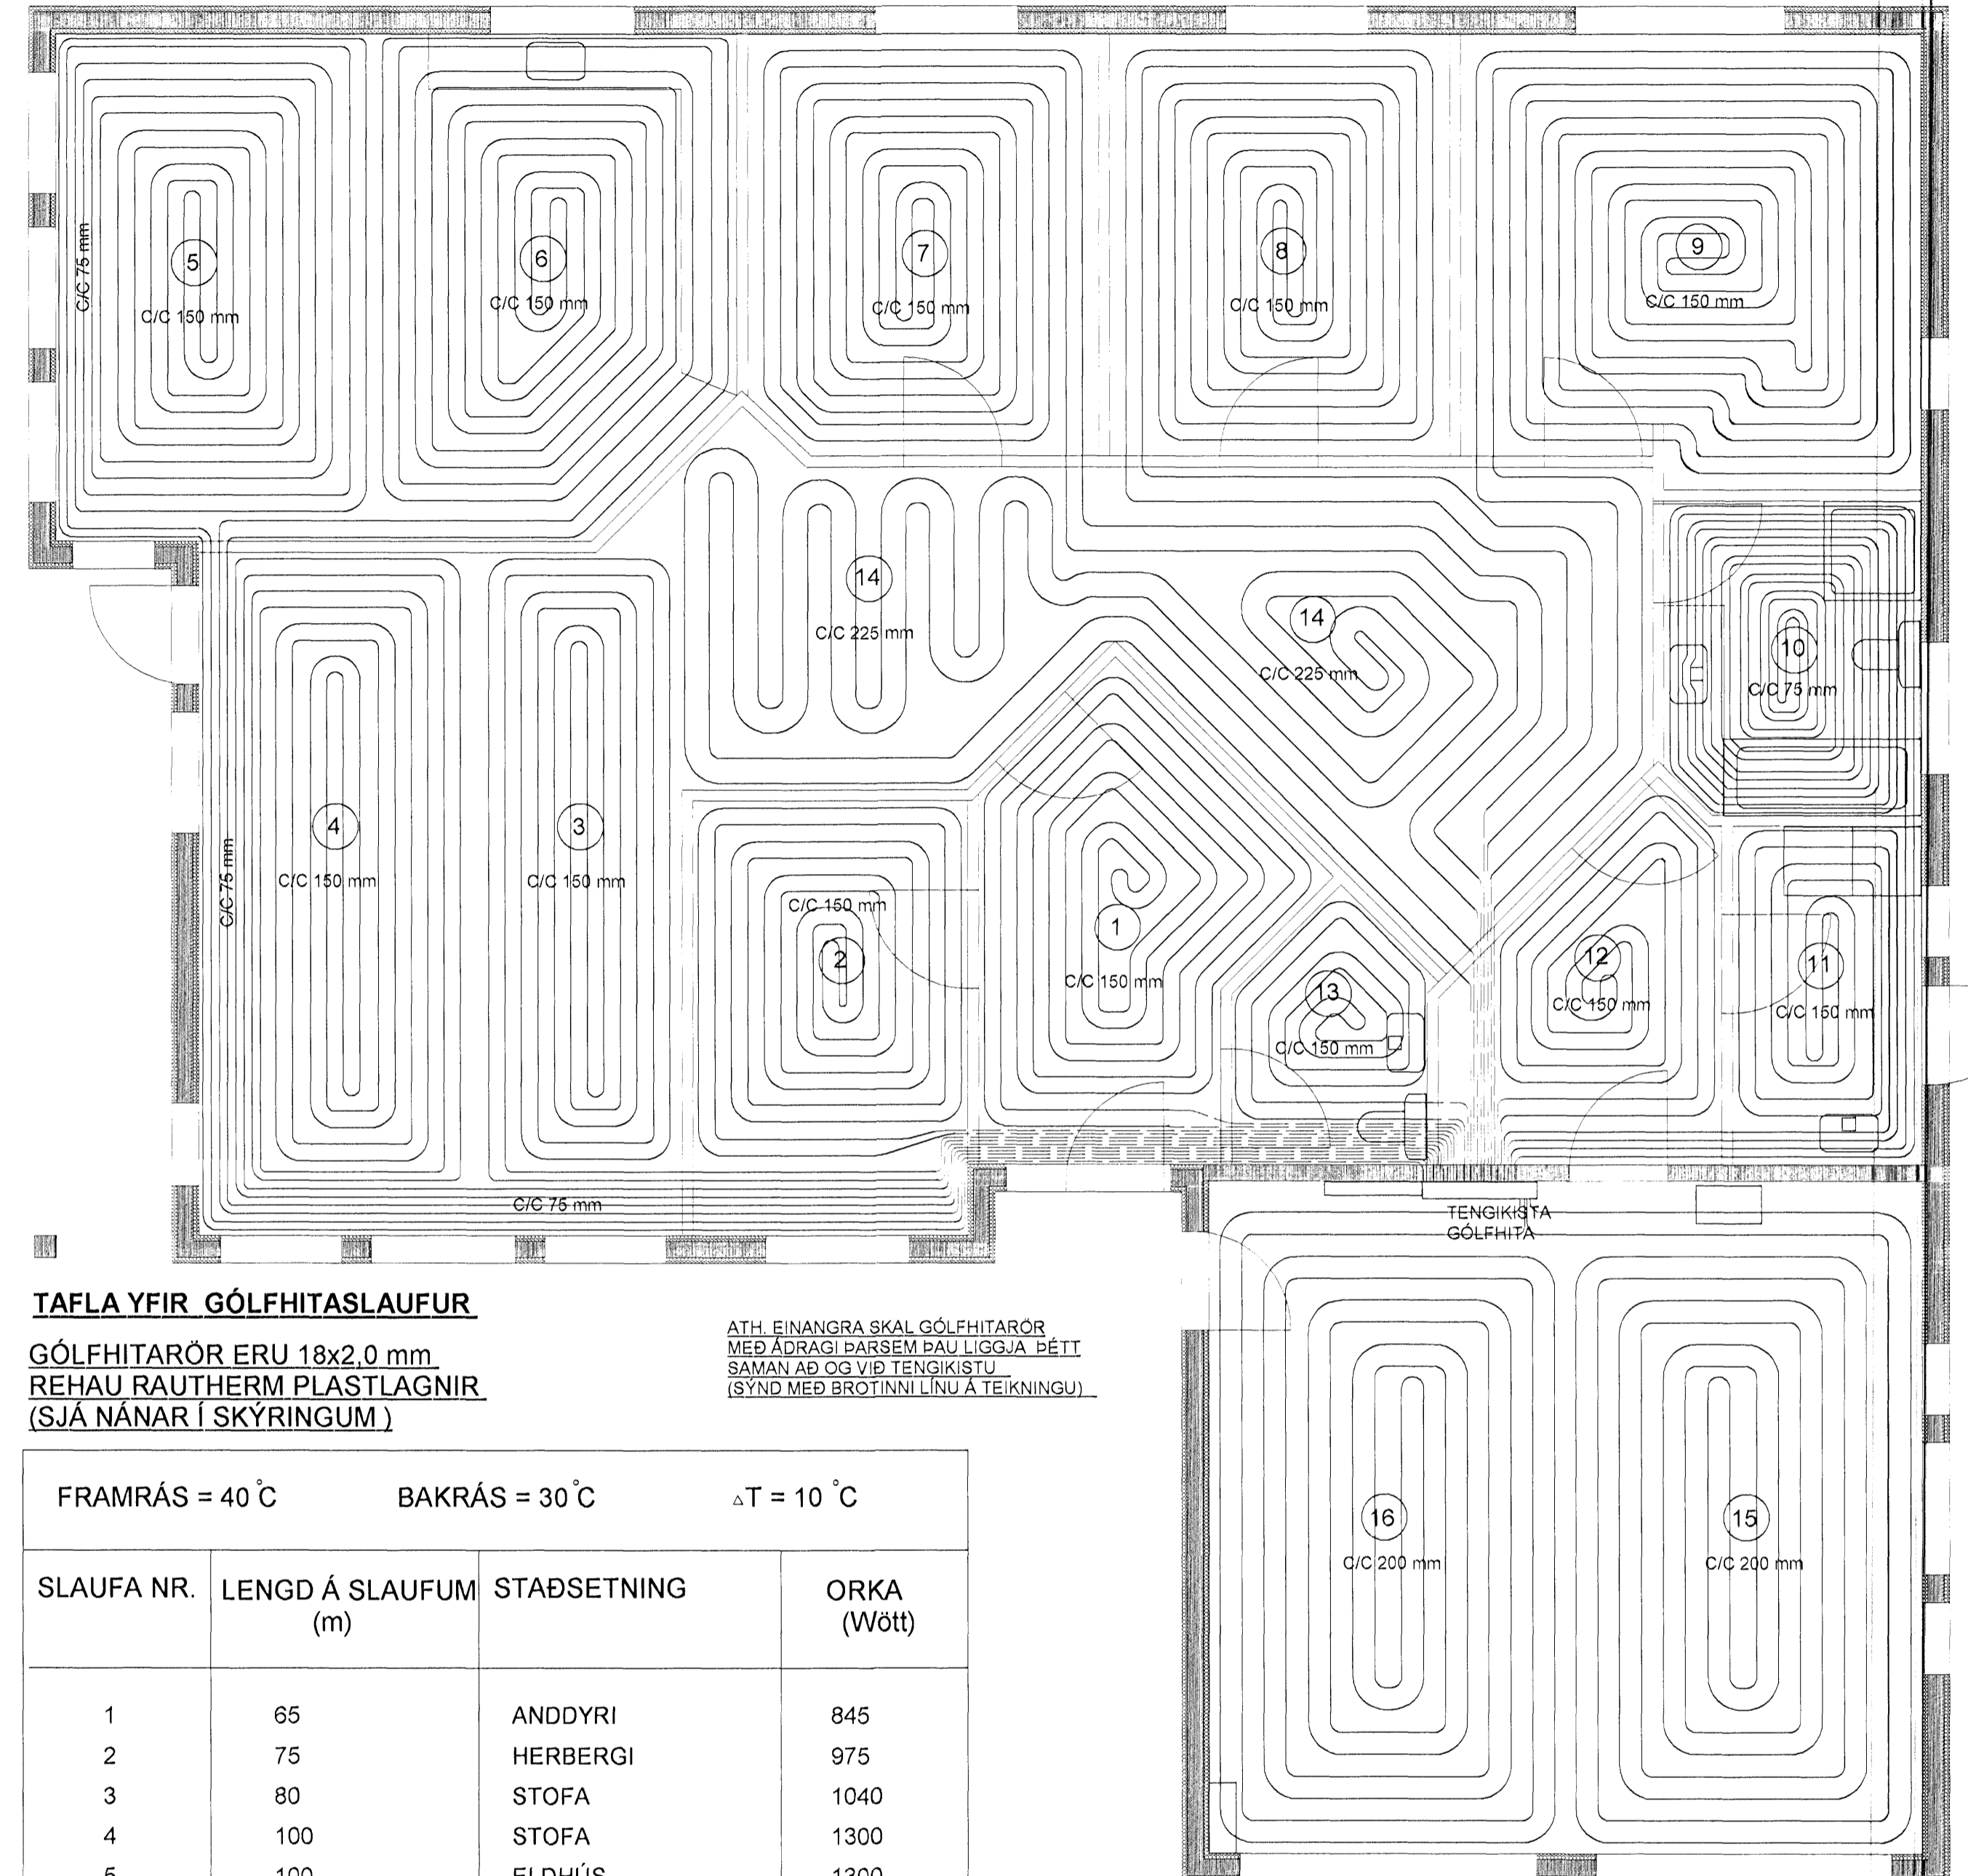

TAFLA YFIR GÓLFHITASLAUFUR

GÓLFHITARÖR ERU 18x2.0 mm.
REHAU RAUTHERM PLASTLAGNIR
(SJÁ NÁNAR Í SKÝRINGUM)

ATH. EINANGRA SKAL GÓLFHITARÖR
MEÐ ÁDRAGI ÞARSEM ÞAU LIGGJA ÞÉTT
SAMAN AD OG VIÐ TENGISTU
(SYND MEÐ BROTTINI LÍNU Á TEIKNINGU)

SLAUFU NR.	LENGD Á SLAUFUM (m)	STAÐSETNING	ORKA (Wótt)
1	65	ANDDYRI	845
2	75	HERBERGI	975
3	80	STOFA	1040
4	100	STOFA	1300
5	100	ELDHÚS	1300
6	100	ELDHÚS	1300
7	80	HERBERGI	1040
8	80	HERBERGI	1040
9	100	HJÓNAHERBERGI	1300
10	80	ÞADHERBERGI	1040
11	40	ÞVOTTUR	520
12	30	GEYMSLA	390
13	20	SNYRTING	260
14	80	SKÁLI	1040
15	90	BÍLSKÚR	1170
16	90	BÍLSKÚR	1170

ALLS = 15.730 Wótt

OFNASKRÁ

OFN NR	GERÐ OFNA	BREIDD/LENGD (mm)	ORKA (WÓTT)
1.01	HANDKL/EDAOFN	500/1200	350

ORKUGJÖF OFNA : 350 Wótt
ORKUGJÖF GÓLFHITA : 15.730 Wótt

HEILDARORKUGJÖF HITAKERFIS = 16.080 Wótt

Samykkt þann
13. DES. 2006

Byggingafræðingur / Hafnarfirði
F.h. Sigurbjartur Hildrússon

TEIKN.NR. 2.02
KVARÐI: 1:50, 1:10
DAGS. OKT. 2006

HANNAD: MG VERKEFNI: Kvistavellir 15 Hafnarfirði
TEIKNAD: MG LAGNIR: GRUNNMYND, SNIÐ OG SKÝRINGAR
YFIRFARID: *Magnús Sigurðsson* *Ólafur Gunnarsson*

TV Tækniangur ehf.
Kennitala 450596-1889
Kirkjustítt 28, 113 Reykjavík
Sími: 594 22 44, 6902325, Netf. mg.tv@vortex.is