



Úr Gildi

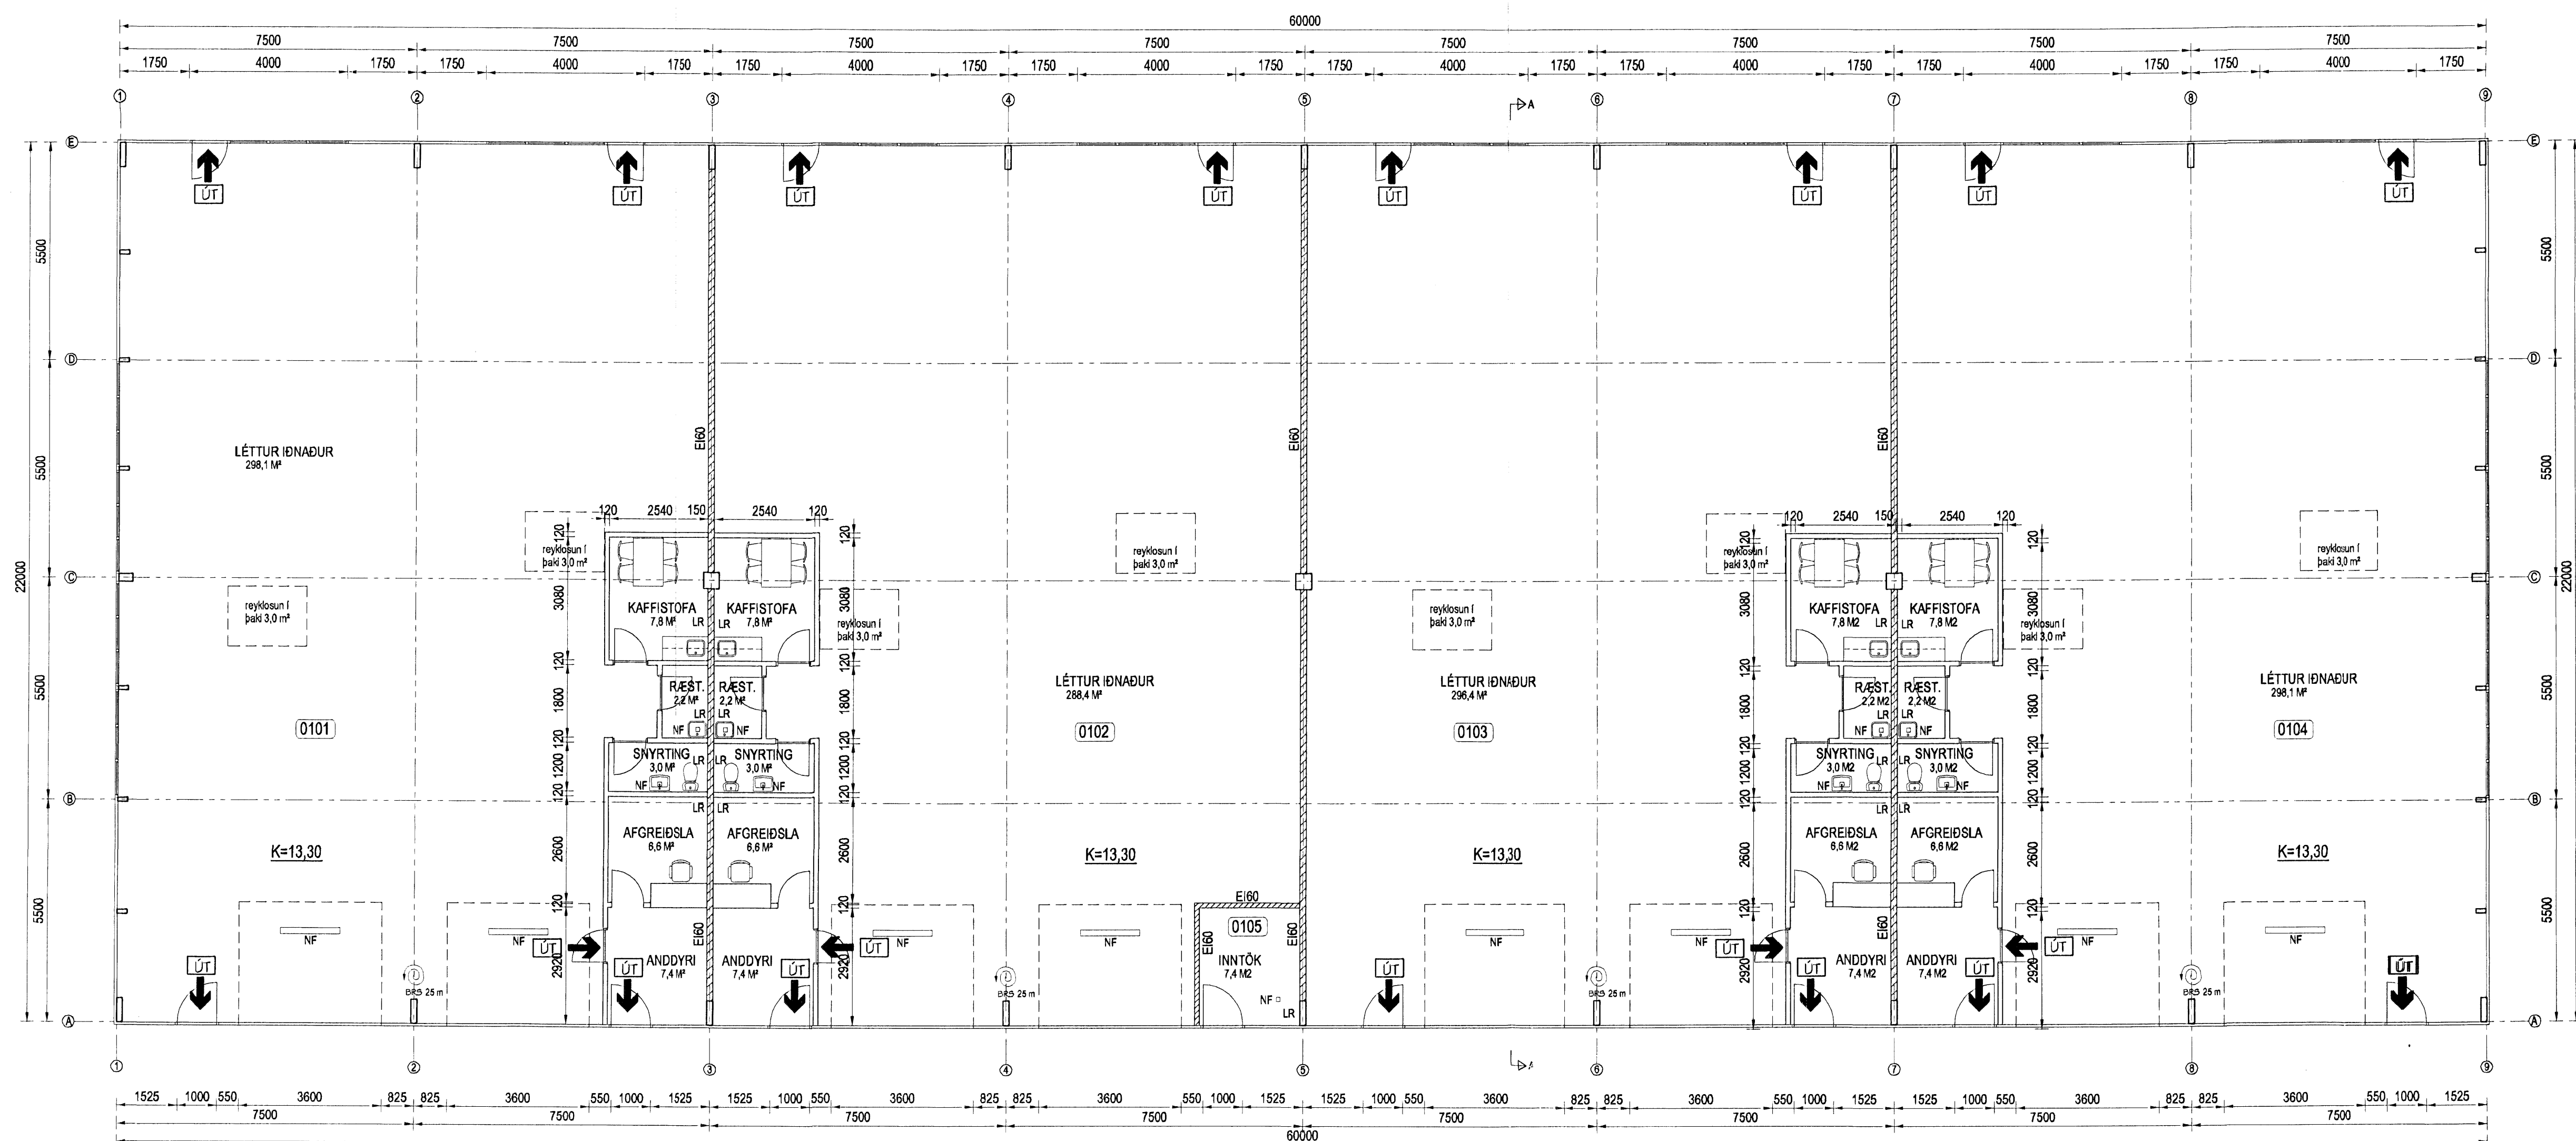

GRUNNMYND  
MKV. 1:100

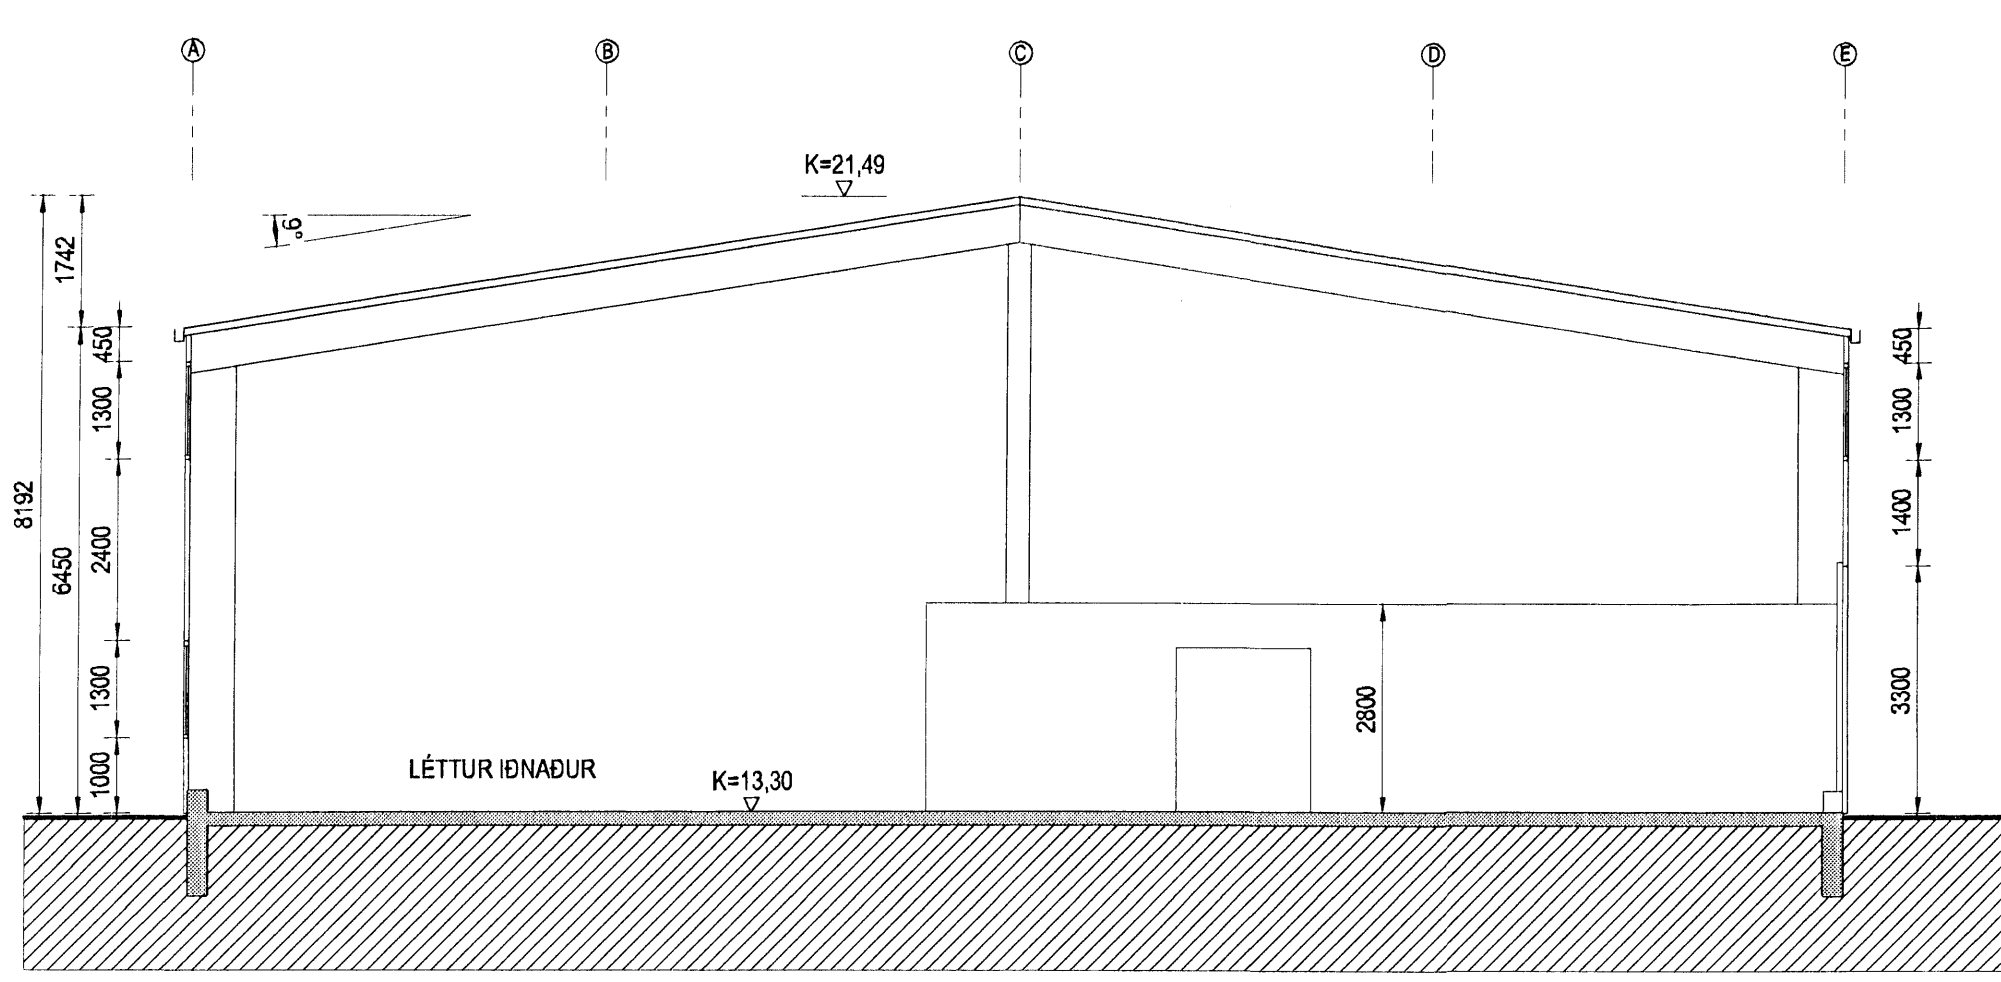

SNID A-A  
MKV. 1:100

Br. nr.	Dags.	Af.	Breyting
(A)			
(B)			
(C)			
(D)			

Höfnun höfð:  
**ALTEIKNING ehf**  
ÖLL ALMENN TÆKNINGARÞJÓGA  
MIÐSALIR 7, 201 KÓPAVOGUR, SÍMI 897-4588  
Þorsteinn Friðbjósson, byggingateknifræðingur  
Kt. 211055-5299 netfang: mksalir@blnet.is

**STEINHELLA 17B**  
**HAFNARFJÓRÐUR**

Tekningarheiti: GRUNNMYND  
SNID  
Dags: 04.05.2006. Kvæði: 1:100  
Hannað af: Hannes ÞF Teknað af: Somb. Verkefni: 05-302  
Tökn.nr.: 102 Breyt.nr.: