
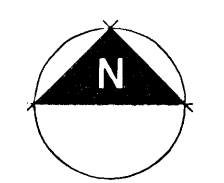
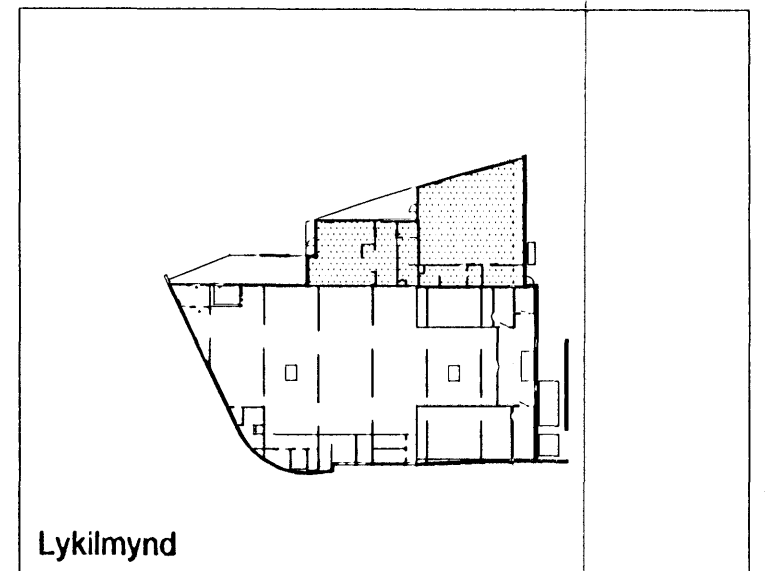
 Veggur nær upp undir létta þakningu
 Veggur nær upp að niðurtæknu lofti

LR= Vélræn loftfræsing
 GN= Gólfniðurfall
 PNF= Þakniðurfall
 V= Innveggjagerð
 GL= Gluggagerðir í útvegg
 UH= Hurðagerðir í útvegg
 Ih= Innhurðir



Bygginguformfræðingur
 Arkitektið Arkís
 13. SEPTEMBER 2005

brytt daga neikvæð stig
 Aðalsteinn Snorrason
 arkitektið fái 161161-2769
 Egill Guðmundsson
 arkitektið fái 270152-6869
 Gísli Gíslason
 arkitektið fái 160657-4809

aðalstræti 6 101 Reykjavík
 sími 511 2060
 fax 511 2066
 veffang www.arkis.is
 netfang arkis@arkis.is

Tjarnarvellir 15
 Verkleining
 Grunnmynd - 3.hluti

verkkaupl
 hannad/teiknad
 yfirfarið/samþykkt
 mkr
 dags 29.08.2005

ARKÍS

Grunnmynd, modull C-G
 mkv.1:50