



Útlit suður mkv.1:50

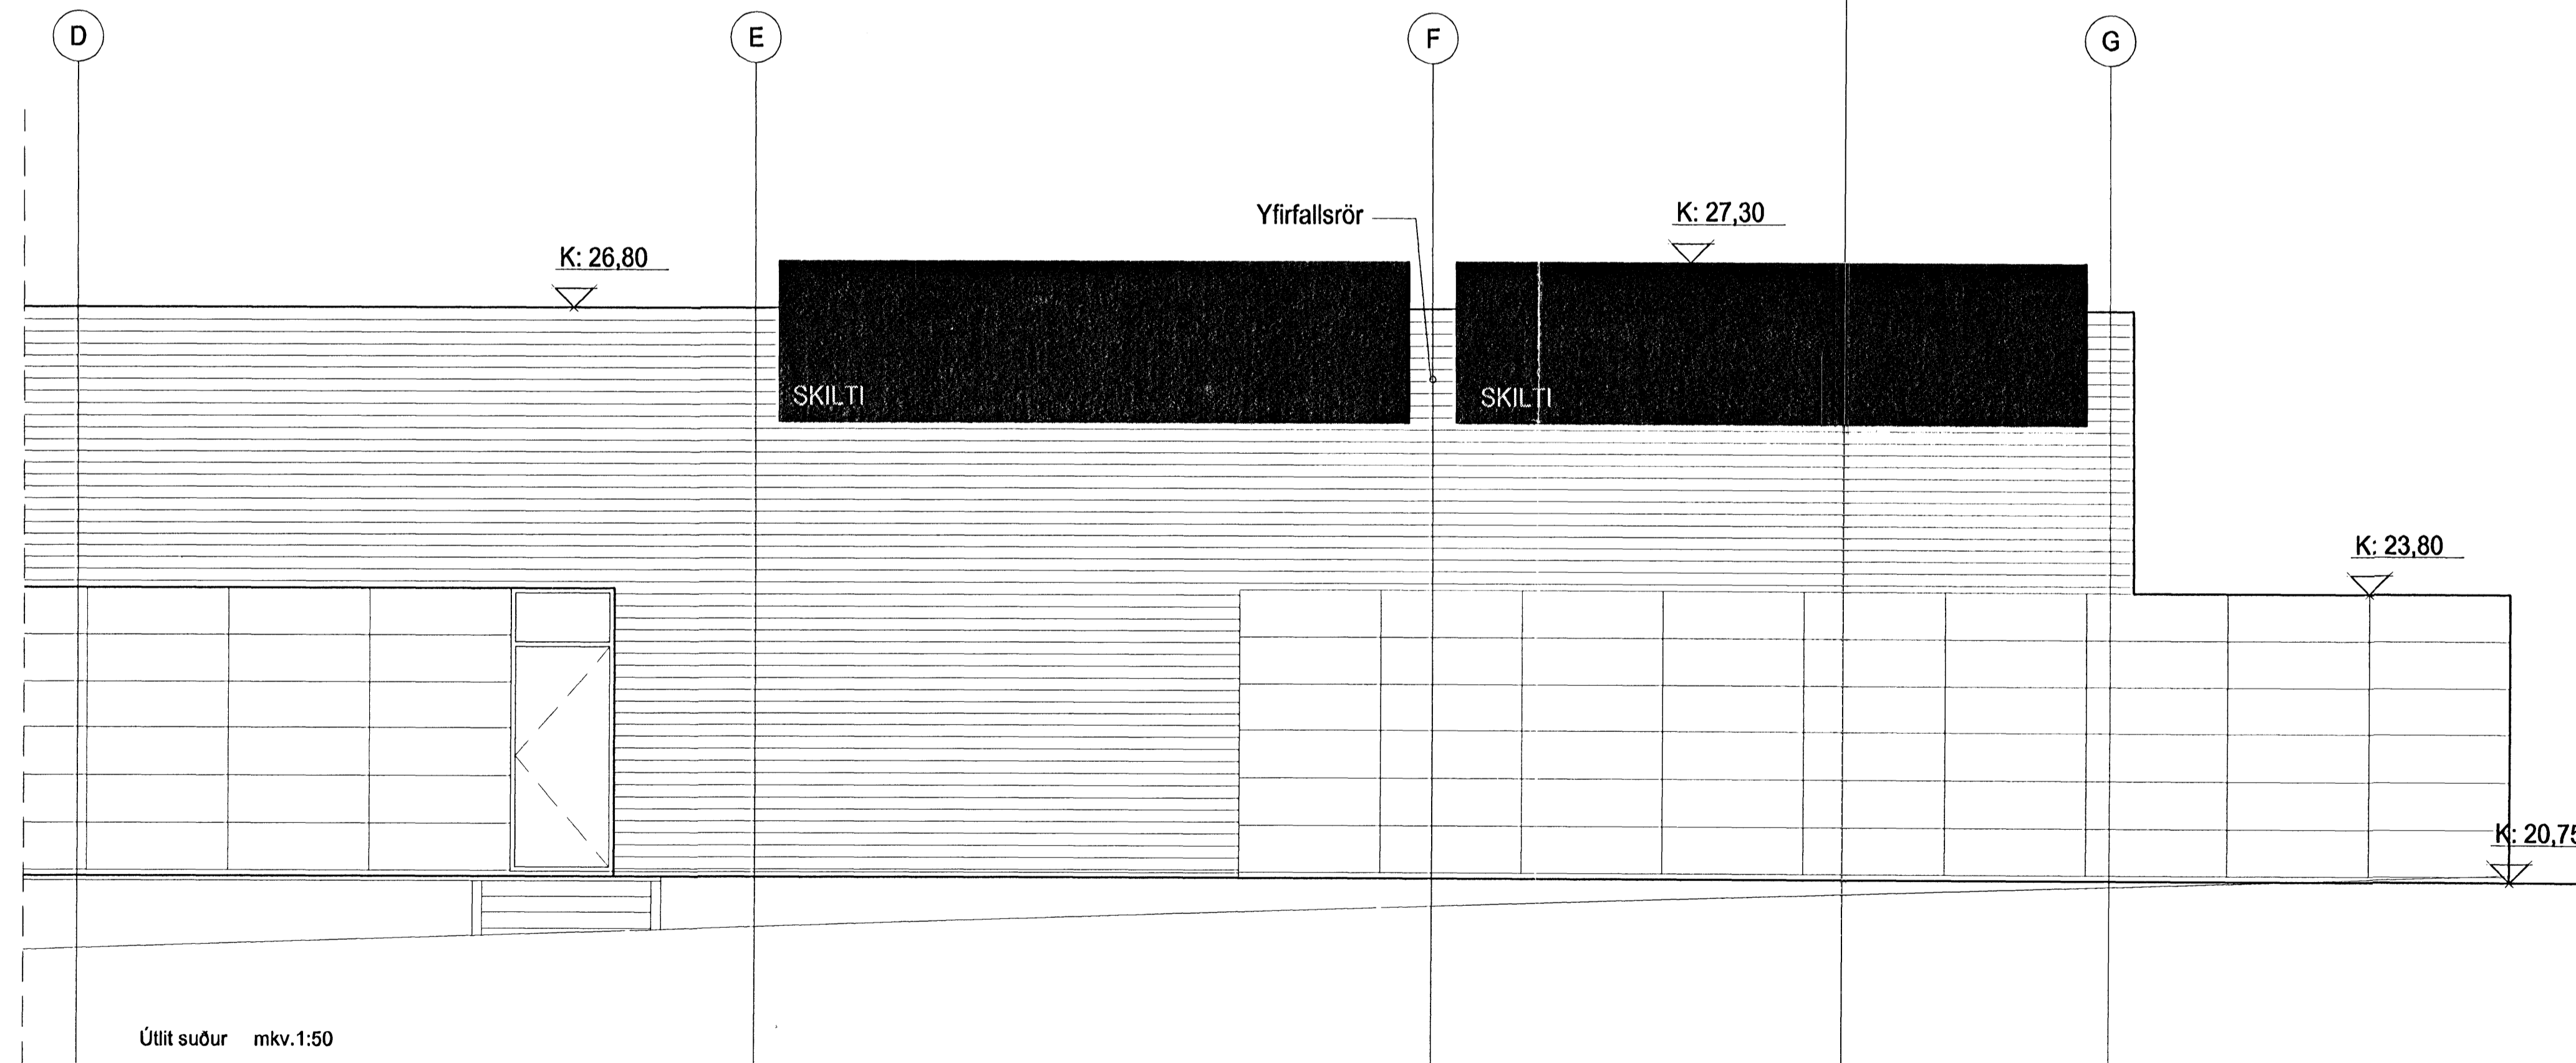

Útlit suður mkv.1:50

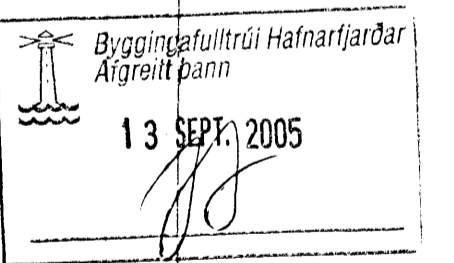

breyt dagur tekið fyrir

Adalsteinn Skarason
arkitekt fái 161161-2769

Egill Guðmundsson
arkitekt fái 270152-6869

Gisli Gíslason
arkitekt fái 160657-4809

adalastræti 6 101 Reykjavík
sími 511 2060
fax 511 2066
veffang www.ark.is
netfang arkis@ark.is

Tjarnarvellir 15
Verkefning

Útlit suður

verkaupfi
hannað/teiknað Bónus
yfirlit/samþykkt as, sbb
mkv 1:50
dags 29.08.2005

ARKÍŚ

05-046 (99)3.08

veitur teikning breytt